




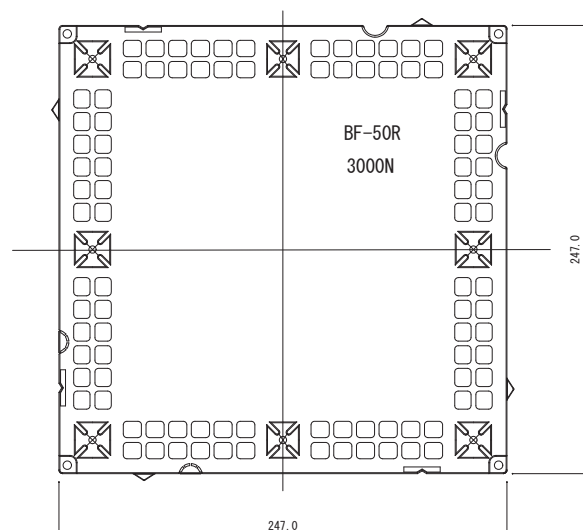




BF-50R平面図 S=1/3

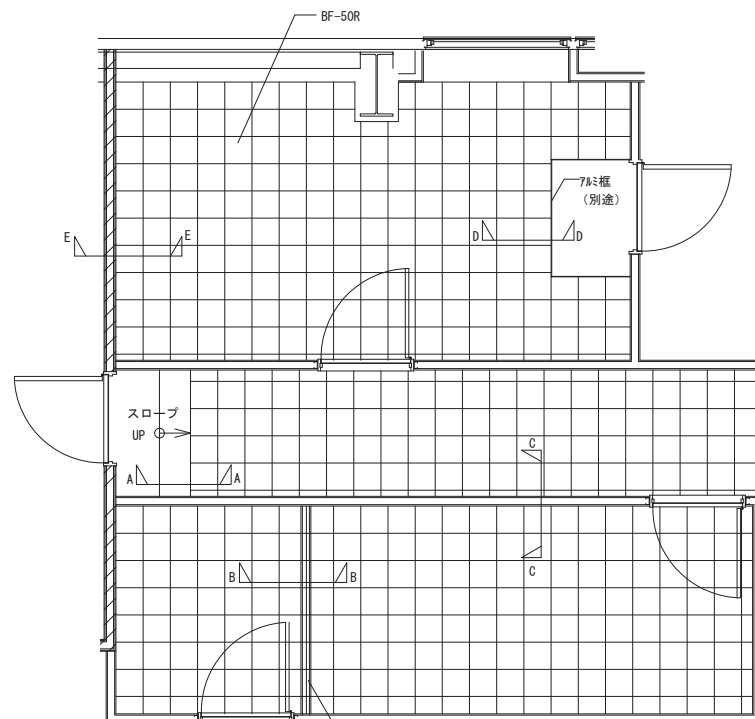


平面図 (割付例) S=1/50

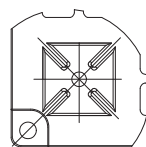


補強脚 (オプション)

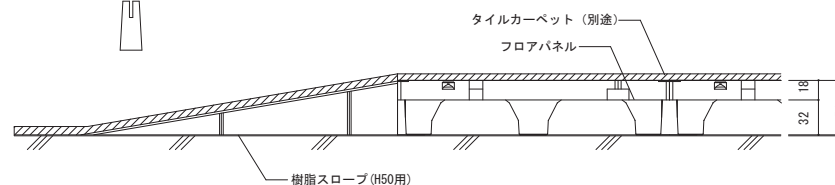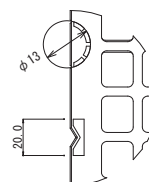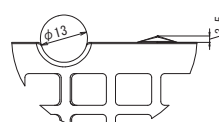


A-A断面図 S=1/5

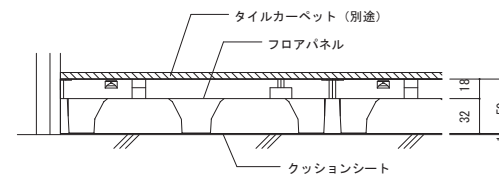


E-E断面図 S=1/5

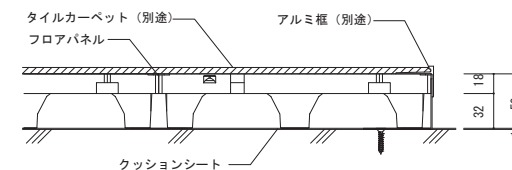

D-D断面図 S=1/5

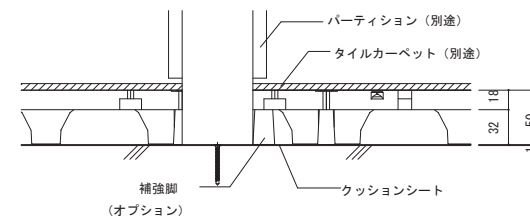

C-C断面図 S=1/5

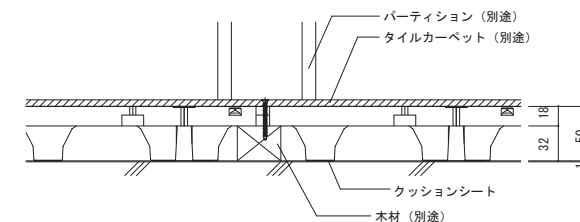

B-B断面図 S=1/5

STEPLINE

ステップライン株式会社

〒105-0001東京都港区虎ノ門4-1-10青木ビル6F

品名・形式：
樹脂製OAフロア
置敷きタイプ

BF-50R

縮尺：

作成日：

R3. 12. 27

仕様：本体パネル
タイプ：W250×D250×H50
耐荷重性能：3000N

材質：再生ポリプロピレン(帯電防止機能付き)
サイズ：W247×D247×H50
重量：約7.7kg/m²

図面名称：
平面図、断面納まり図

サイズ：

A3

備考：

副資材：
クッションシート 専用補助脚
連結ジョイント

オプション副資材：
樹脂スロープ (H50用)
グレーチング アルミ框

仕上げ材：
ビニルタイル (オプション)
タイルカーペット (オプション)