




BF-75平面図 S=1/3

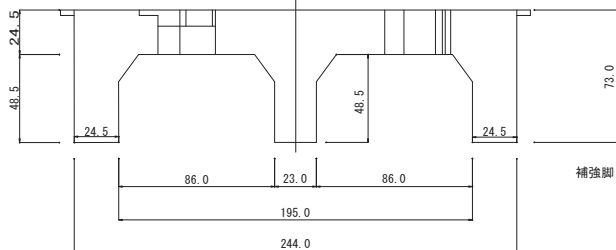


補強脚 (オプション)

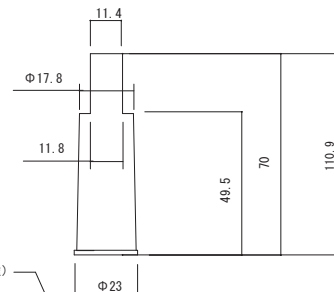


タイルカーペット (別途)
フロアパネル

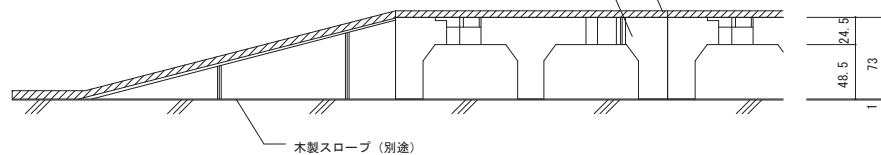


A-A断面図 S=1/5

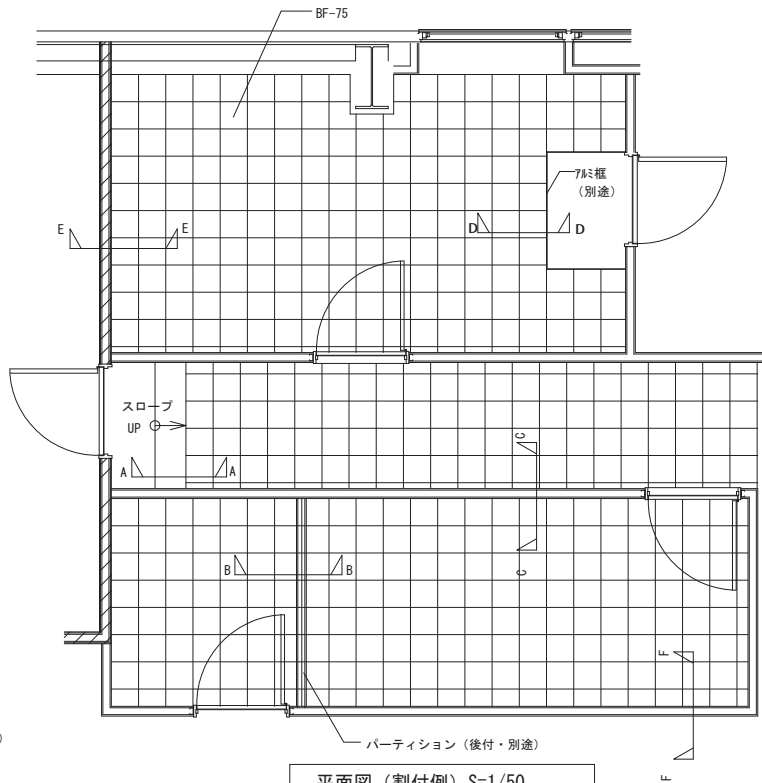


平面図 (割付例) S=1/50

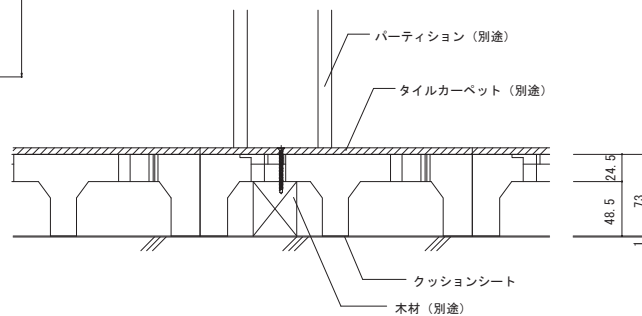


B-B断面図 S=1/5

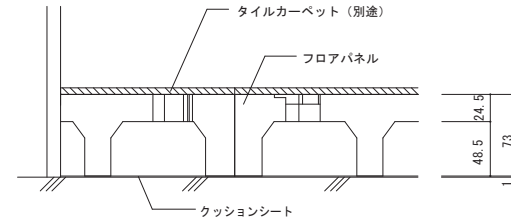


F-F断面図 S=1/5

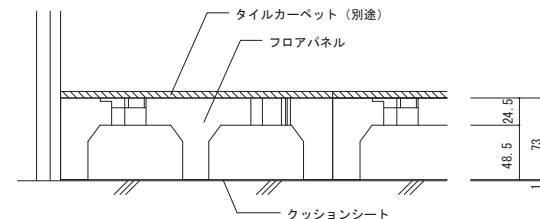

E-E断面図 S=1/5

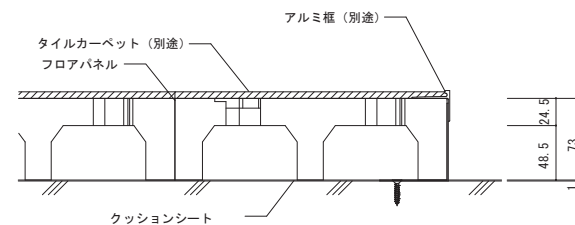

D-D断面図 S=1/5

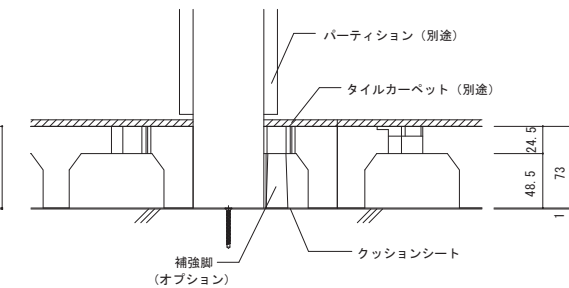

C-C断面図 S=1/5

STEPLINE

ステップライン株式会社

〒105-0001 東京都港区虎ノ門4-1-10 青木ビル6F

品名・形式：
樹脂製OAフロア
敷きタイプ
BF-75

図面名称：
平面図、断面納まり図

縮尺：
サイズ：
A3

作成日：
R3. 12. 27

備考：

仕様：本体パネル 材質：再生ポリプロピレン (帯電防止機能付き)
サイズ：W244×D244×H73
耐荷重性能：3000N 重量：約9.6kg/m²

副資材：
クッションシート 専用補助脚

オプション副資材：
木スロープ グレーチング
アルミ框

仕上げ材：
ビニルタイル (オプション)
タイルカーペット (オプション)