

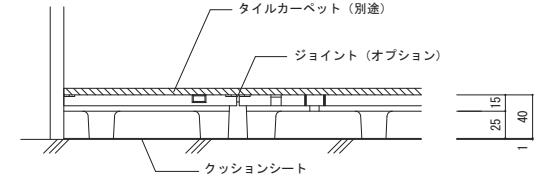



A-A断面図 S=1/5

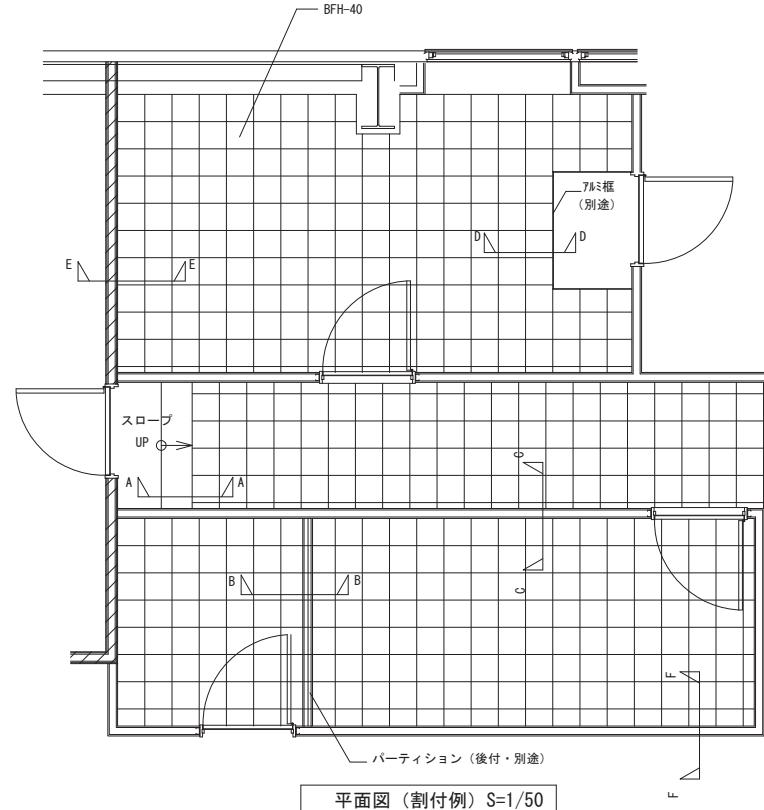


F-F断面図 S=1/5

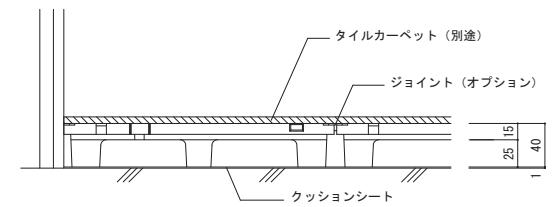


E-E断面図 S=1/5

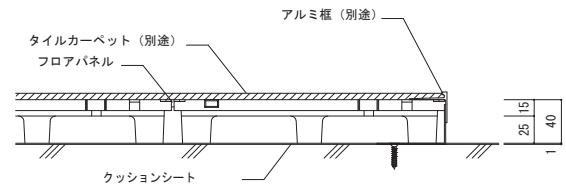

D-D断面図 S=1/5

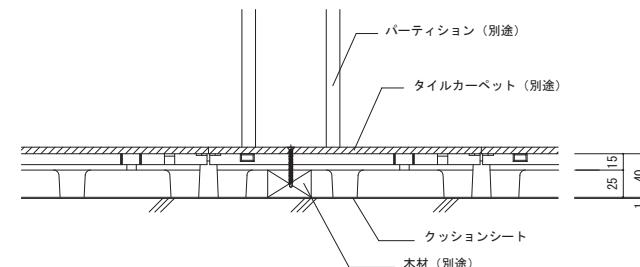

B-B断面図 S=1/5

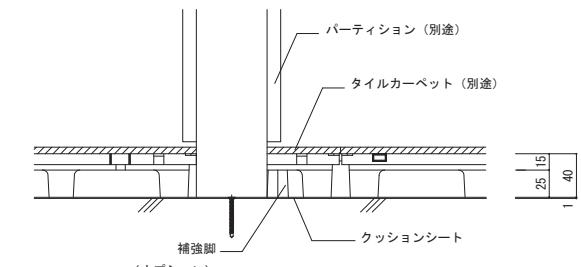

C-C断面図 S=1/5

STEPLINE

ステップライン株式会社

〒105-0001 東京都港区虎ノ門4-1-10青木ビル6F

品名・形式：
樹脂製OAフロア
置敷きタイプ

BFH-40

縮尺：

作成日：
R3.12.27

仕様：本体パネル
タイプ：W250xD250xH40
耐荷重性能：4000N
重量：約8.4kg/m²

材質：再生ポリプロピレン（帯電防止機能付き）
サイズ：W247xD247xH40
重量：約8.4kg/m²

図面名称：
平面図、断面納まり図

サイズ：

A3

備考：

副資材：
クッションシート 専用補助脚
連結ジョイント

オプション副資材：
樹脂スロープ（H50用加工）・木スロープ
グレーティング アルミ框

仕上げ材：
ビニルタイル（オプション）
タイルカーペット（オプション）