


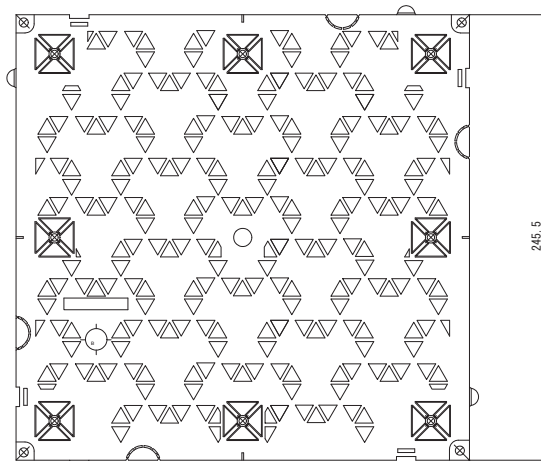

BFH-50平面図 S=1/3




ジョイント (オプション)



補強脚 (オプション)




ジョイント (オプション)
タイルカーペット (別途)

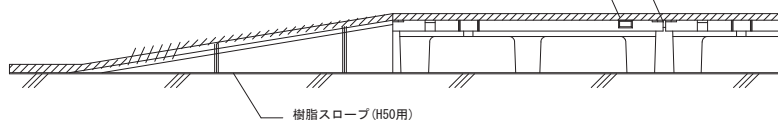


樹脂スロープ (H50用)


A-A断面図 S=1/5

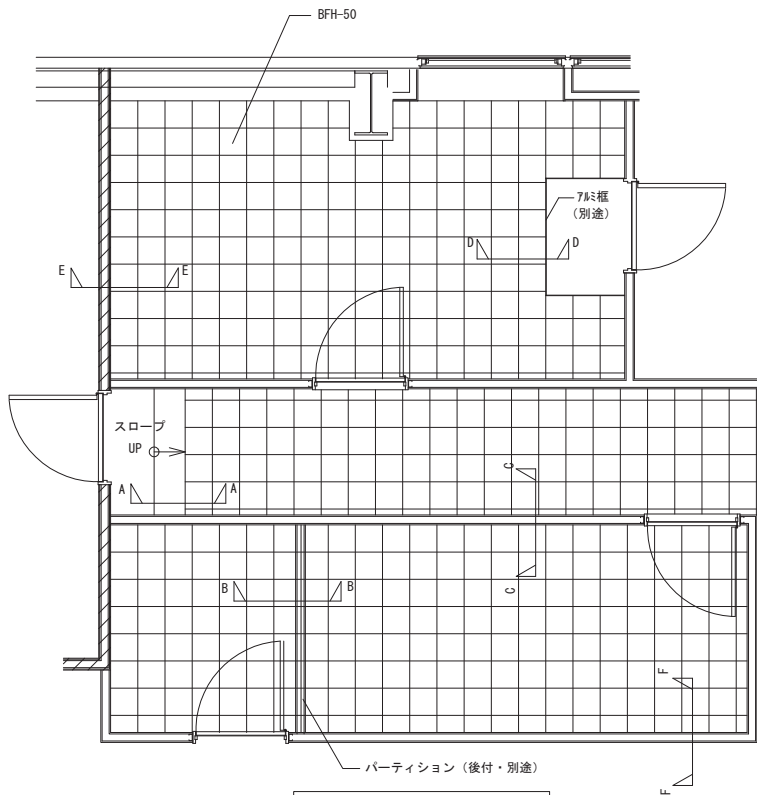


平面図 (割付例) S=1/50

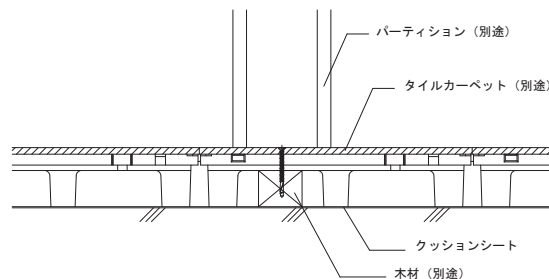


B-B断面図 S=1/5

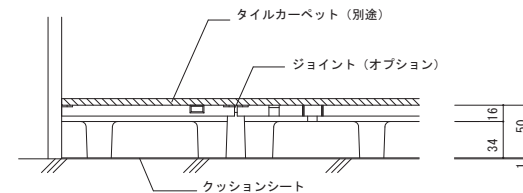


F-F断面図 S=1/5

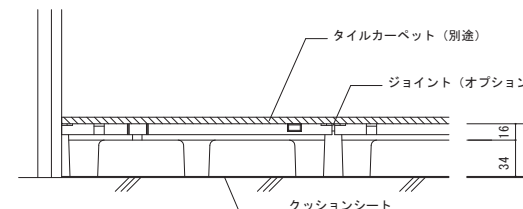

E-E断面図 S=1/5

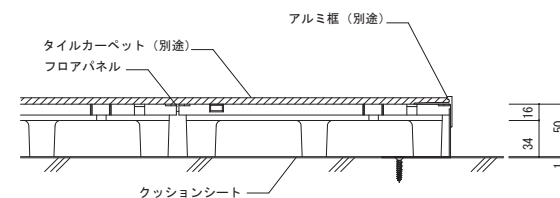

D-D断面図 S=1/5

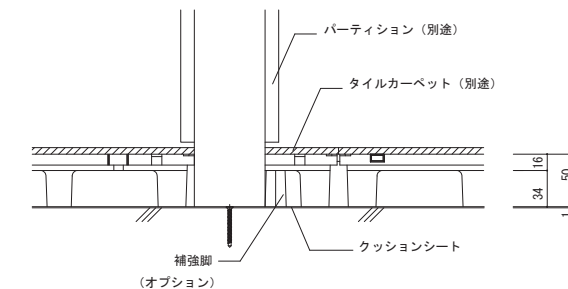

C-C断面図 S=1/5

STEPLINE

ステップライン株式会社

〒105-0001東京都港区虎ノ門4-1-10青木ビル6F

品名・形式：
樹脂製0Aフロア
直敷きタイプ
BFH-50

図面名称：
平面図、断面納まり図

縮尺：

サイズ：
A3

作成日：
R3. 12. 27

備考：

仕様：本体パネル
タイプ：W250xD250xH50
耐荷重性能：4000N

副資材：
クッションシート 専用補助脚
連結ジョイント

材質：再生ポリプロピレン(帯電防止機能付き)
サイズ：W245.5xD245.5xH50
重量：約9.4kg/m²

オプション副資材：
樹脂スロープ (H50用)
グレーチング アルミ框

仕上げ材：
ビニルタイル(オプション)
タイルカーペット(オプション)