




平面図

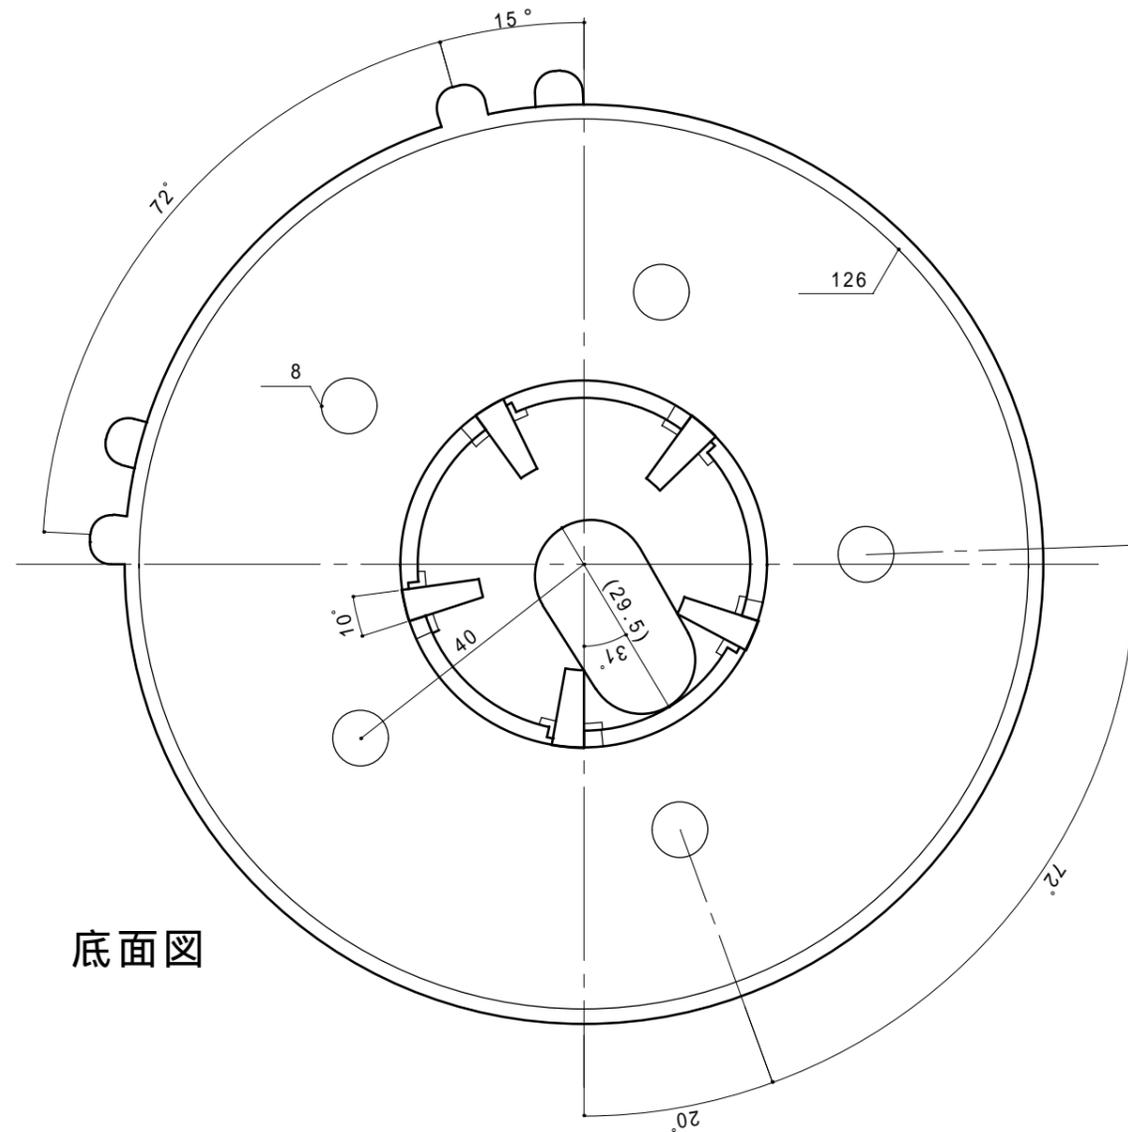

底面図

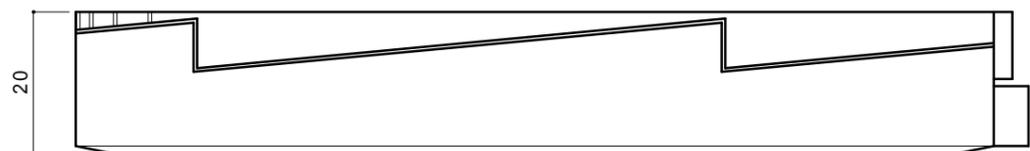

側面図 (20mm)

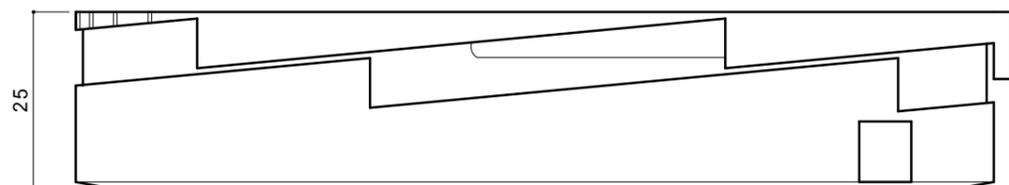

側面図 (25mm)

		図面名	リレベル RT130 -20	PAT.
縮尺	1/1	株式会社 ティ・カトウ		