




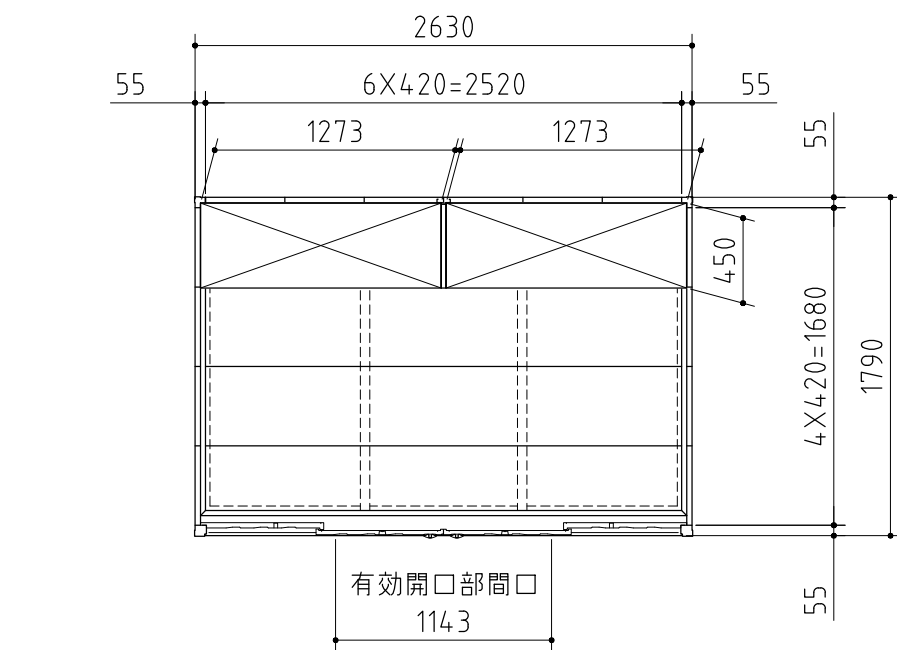

平面図

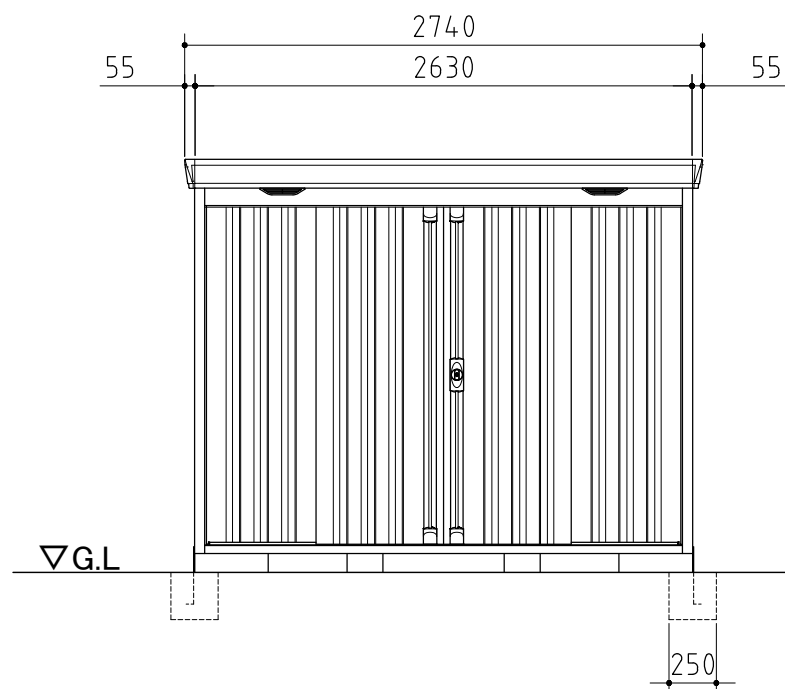

正面図

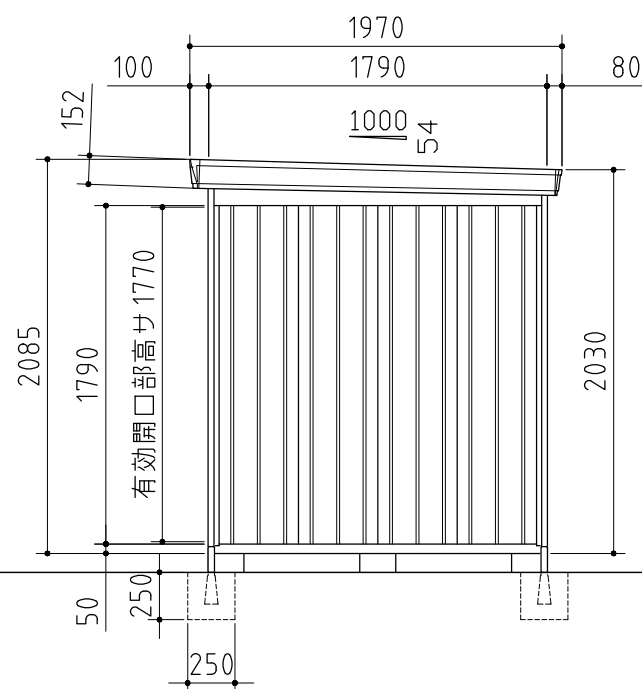

側面図

品番	部 品 名		材料 (材質)	板厚 (mm)
1	土台取付板		SGMH400 K27	2.3
2	土台		SGC400 F12	1.2
3	根太		SGCC F12	1.2
4	柱		SGC400 F12	1.2
5	床パネル		SGCC F12	1.0
6	鴨居		SZAC400 Y10	1.0
7	桁後		SZAC400 Y10	1.0
8	妻板左右		SZAC400 Y10	0.7
9	鼻隠シ前後		SZACC Y10	0.7
10	屋根パネル		SZAC400 Y10	0.5
11	母屋中 (2630mm)	一般型	SGC400 F12	1.2
		多雪型	SGH400 F12	2.3
		豪雪型		
12	壁パネル		SGC400 F12	0.6 < 0.7 >
13	正面パネル		SGC400 F12	0.7
14	扉		SGCC F12	0.8
15	棚板		SECC E8	0.6
16	アンカープレート		SGHC F12	2.3

SGMH400：溶融亜鉛-アルミニウム-マグネシウム合金めっき銅板 (JIS G 3323)

SGC400,SGCC,SGH400,SGHC：溶融亜鉛めっき銅板 (JIS G 3302)

SZAC400,SZACC：溶融亜鉛-5%アルミニウム合金めっき銅板 (JIS G 3317)

SECC：電気亜鉛めっき銅板 (JIS G 3313)

・ < > 内はH高さを示す。

外形図

<縮尺> S=1/40
～一般型・多雪型・豪雪型～

機種名

FS－2618S(F)

○有効開口寸法：

1143×1770(mm)

○床面積：

4.71㎡(1.43坪)