


シンクキャビネット

キャビネットの基本寸法

主要寸法と排水管床立上げ位置


開き扉タイプ

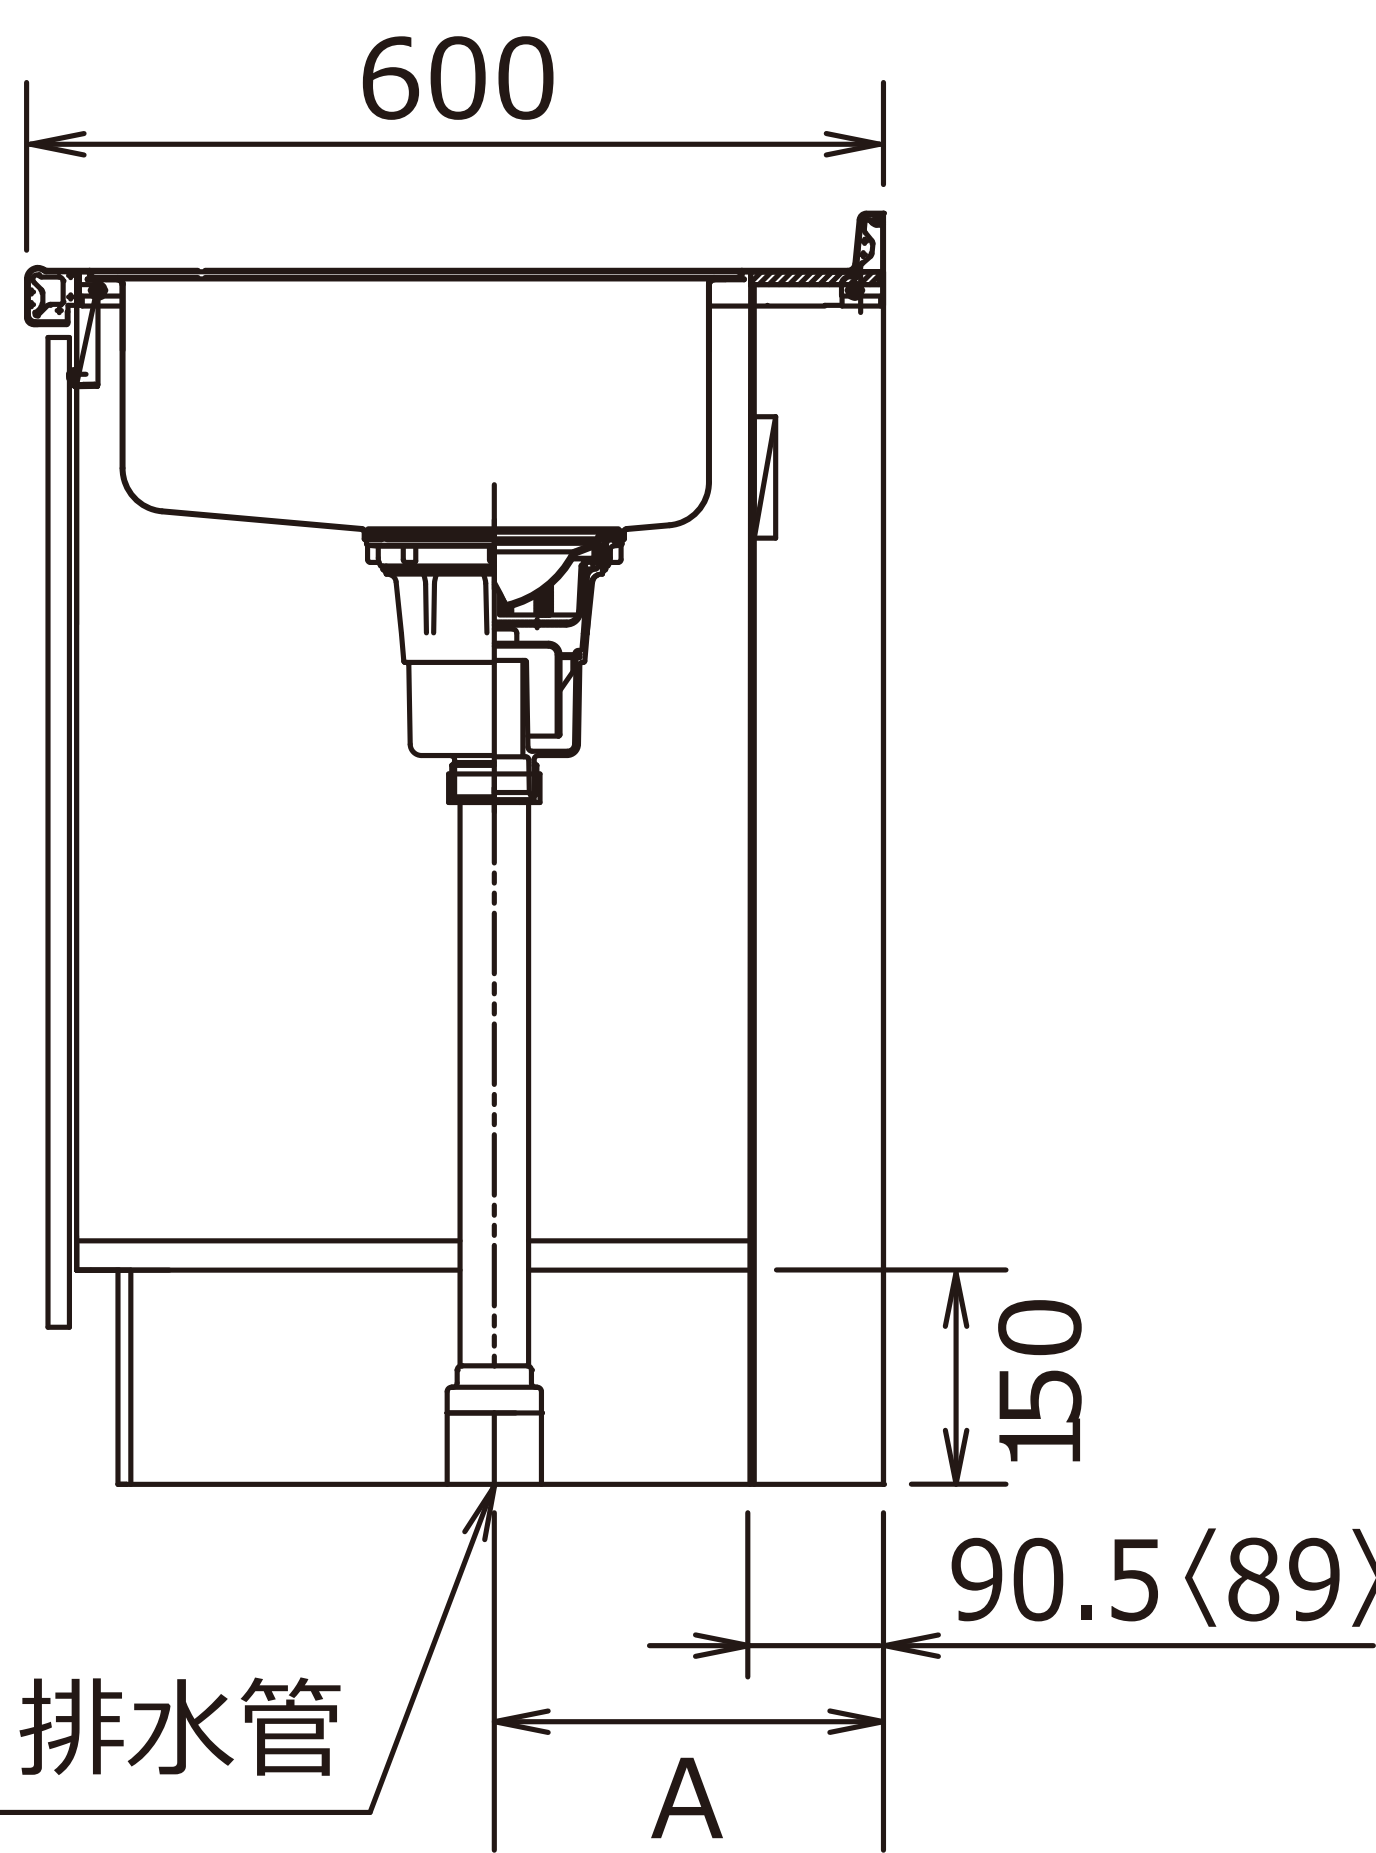

※図は53cmシンクの例です。
※〈 〉内寸法は間口165・180cm一体キャビネットの場合となります。


間口	A
120～210cm	272.5

給水給湯管壁出し位置

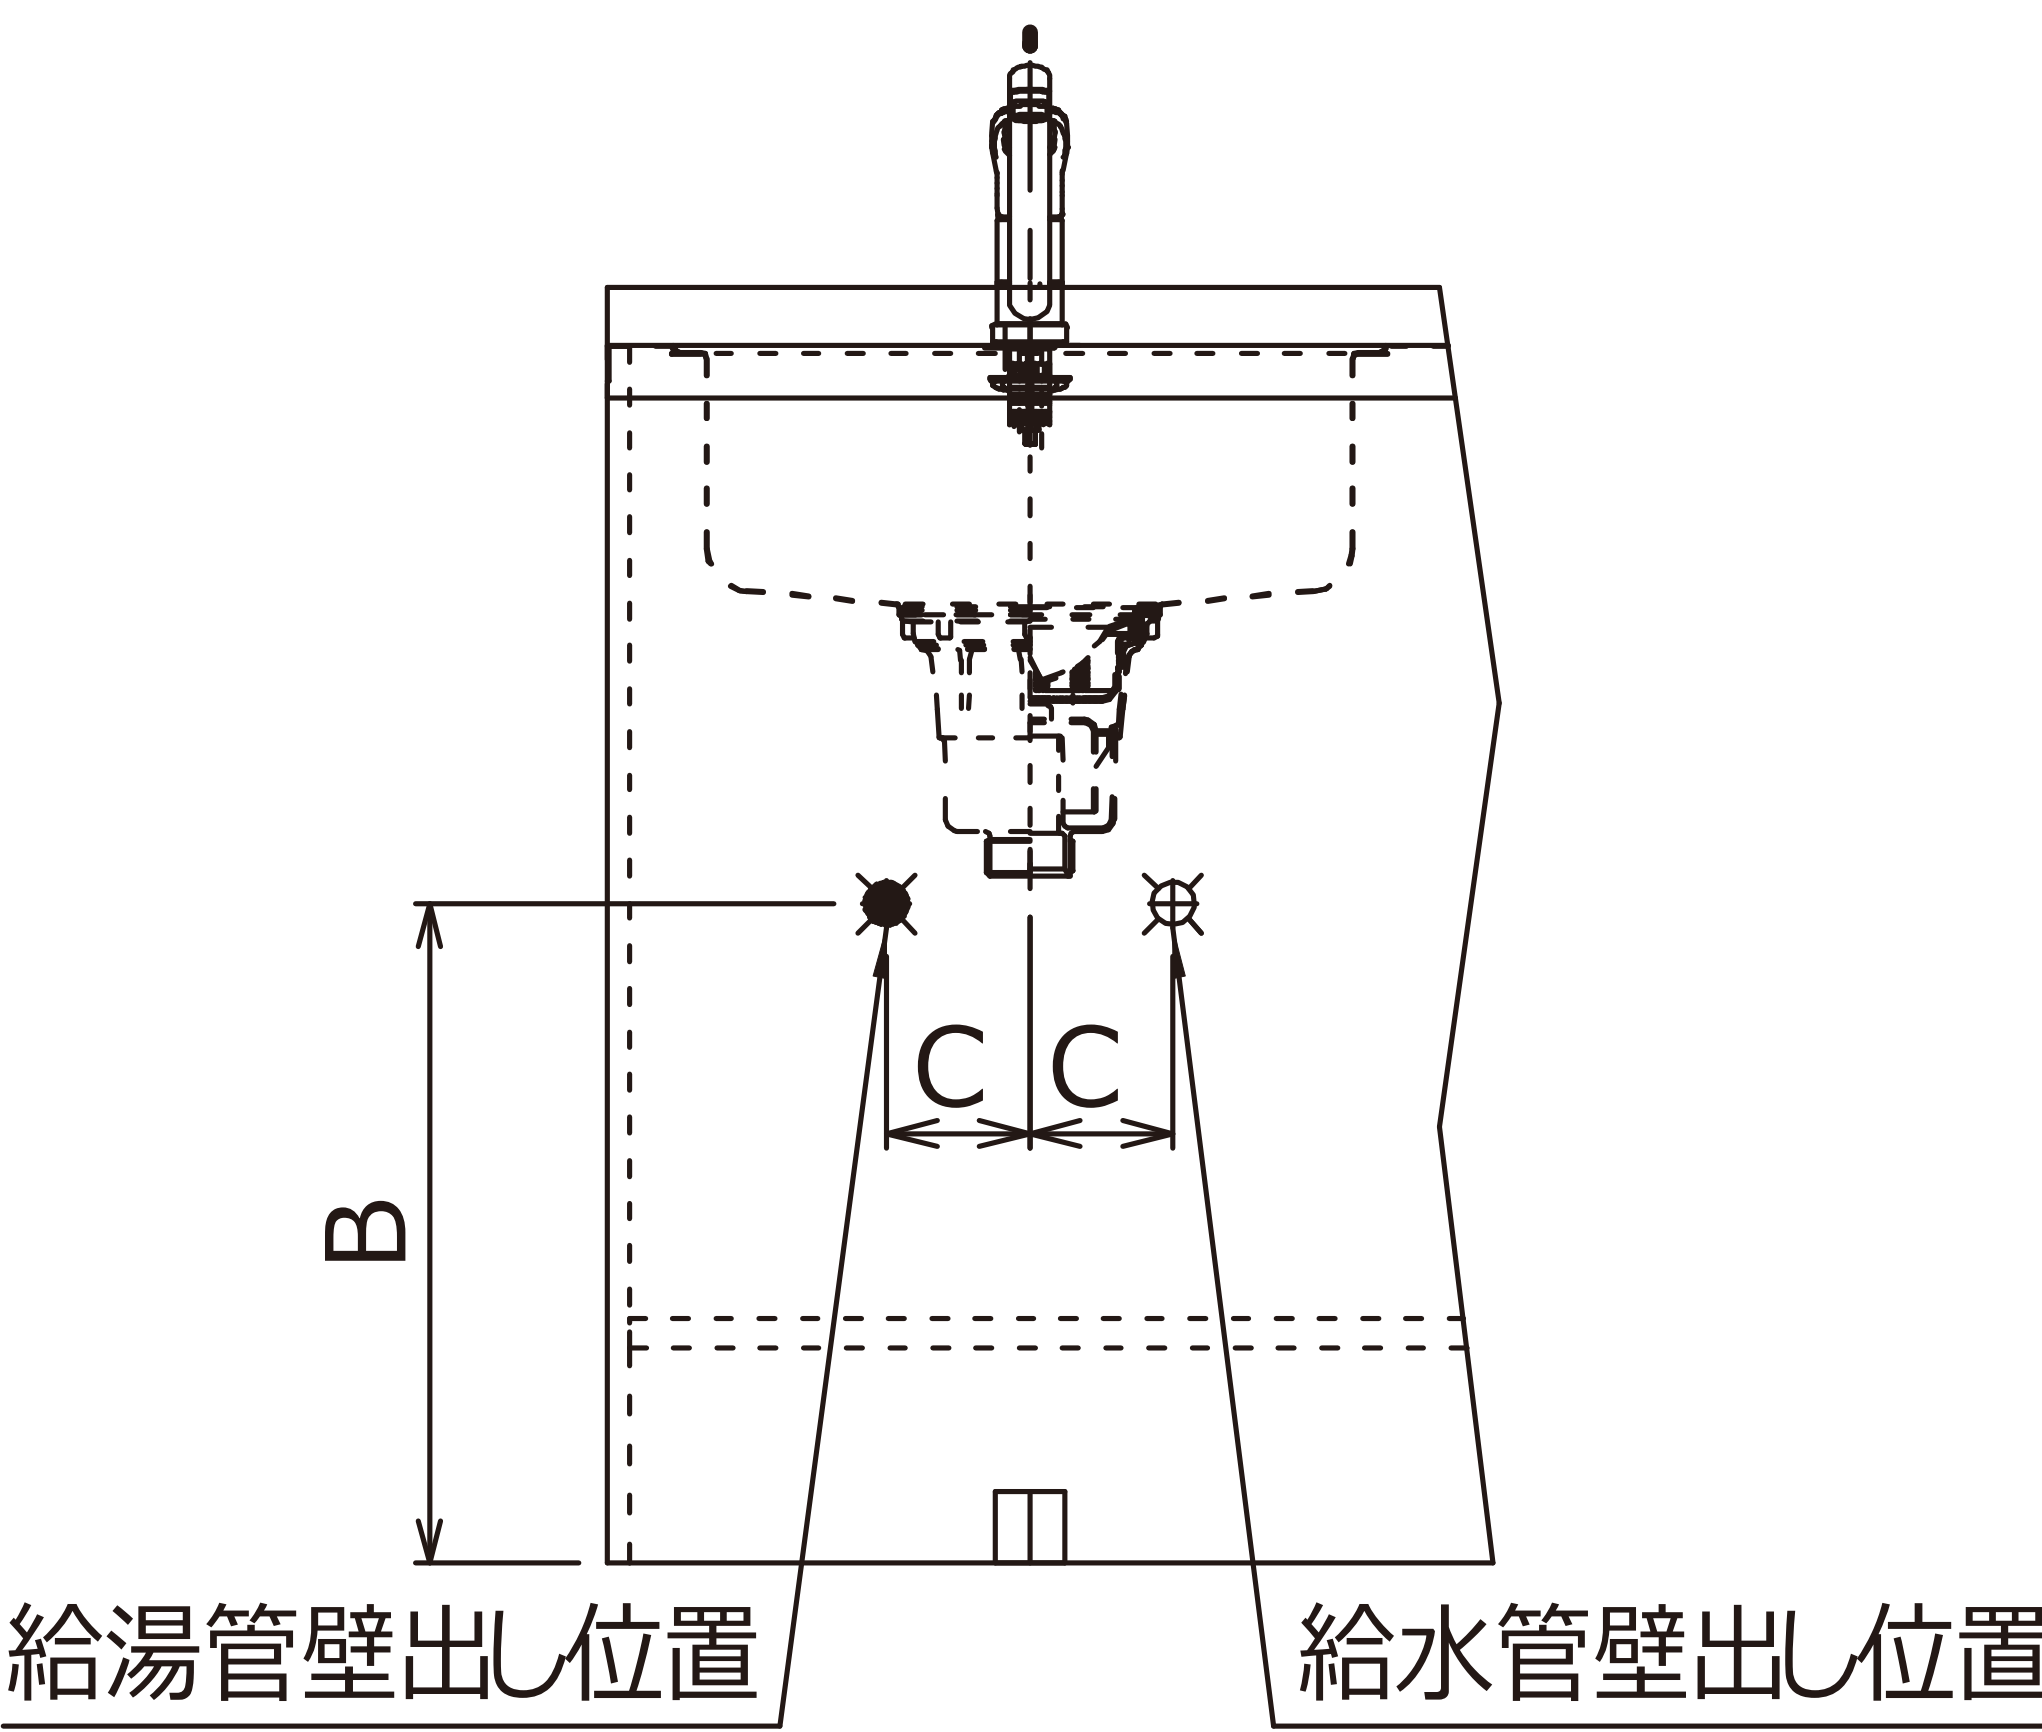

水栓型式	B	C
KM5011	450	100

給水給湯管床立上げ位置

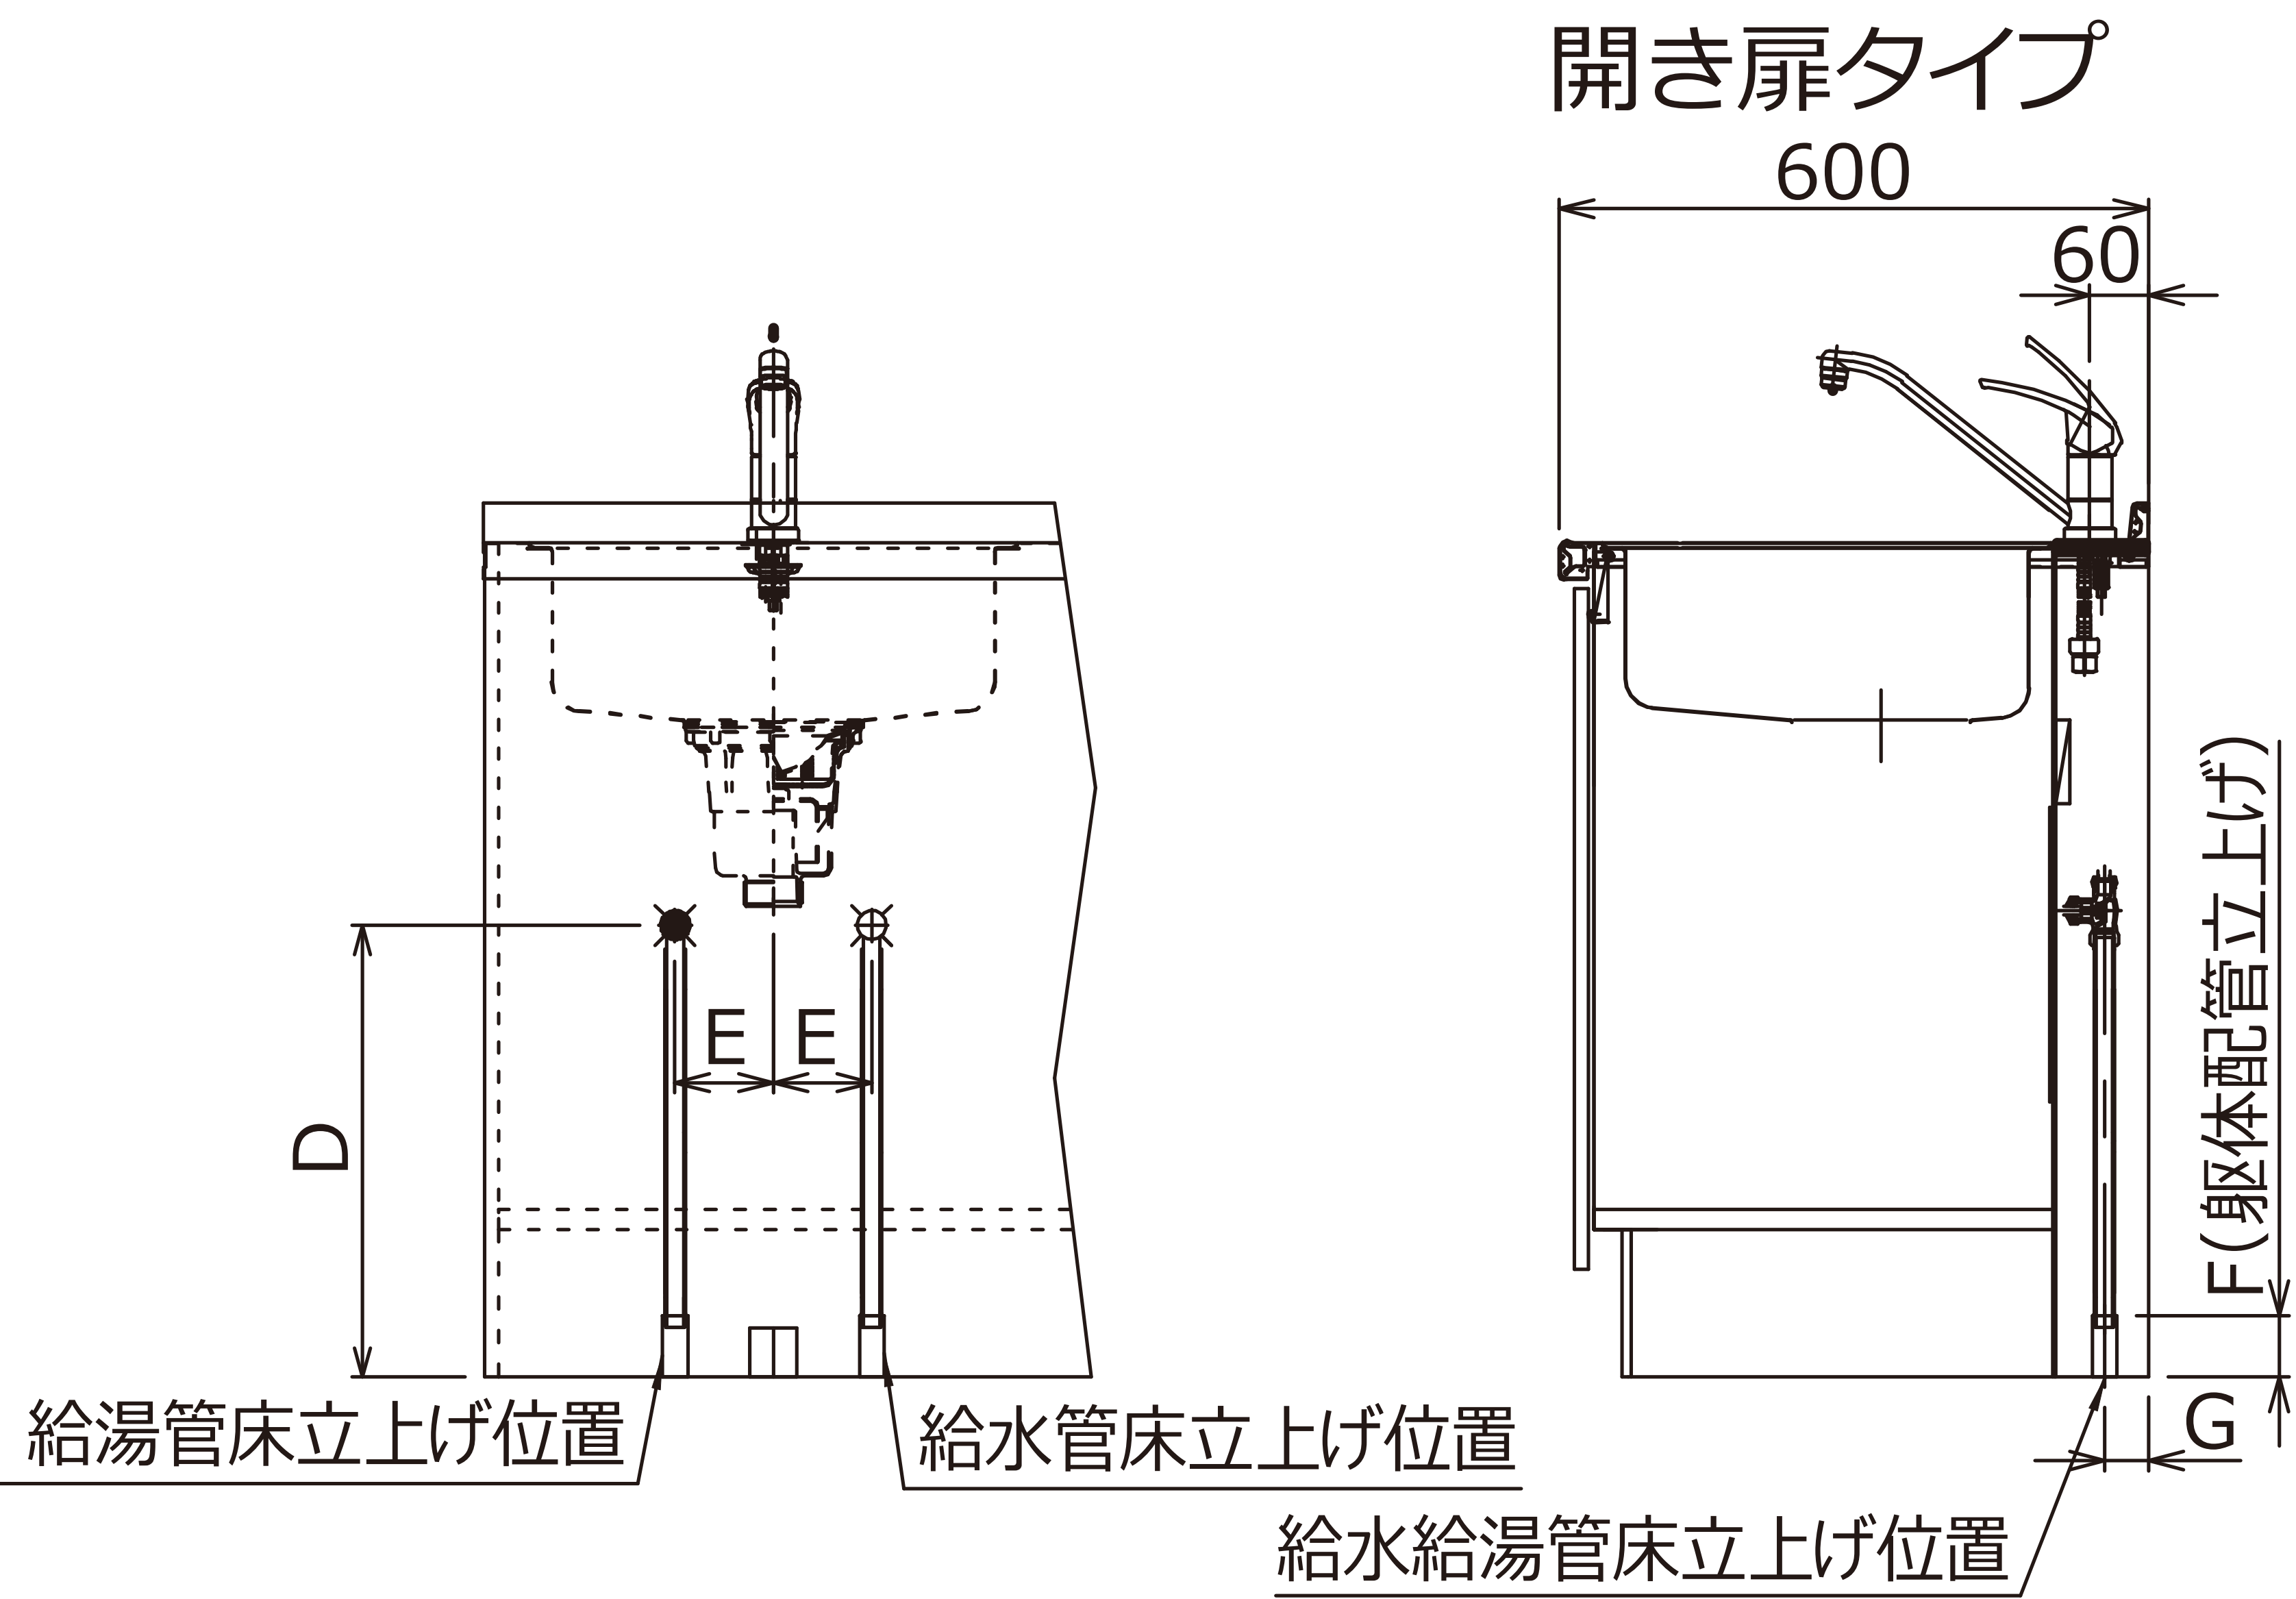


製品タイプ	水栓型式	D	E	F	G
開き扉	KM5011	450	100	38	45

コンロキャビネット

キャビネットの基本寸法

主要寸法とガス管立上げ位置

開き扉タイプ

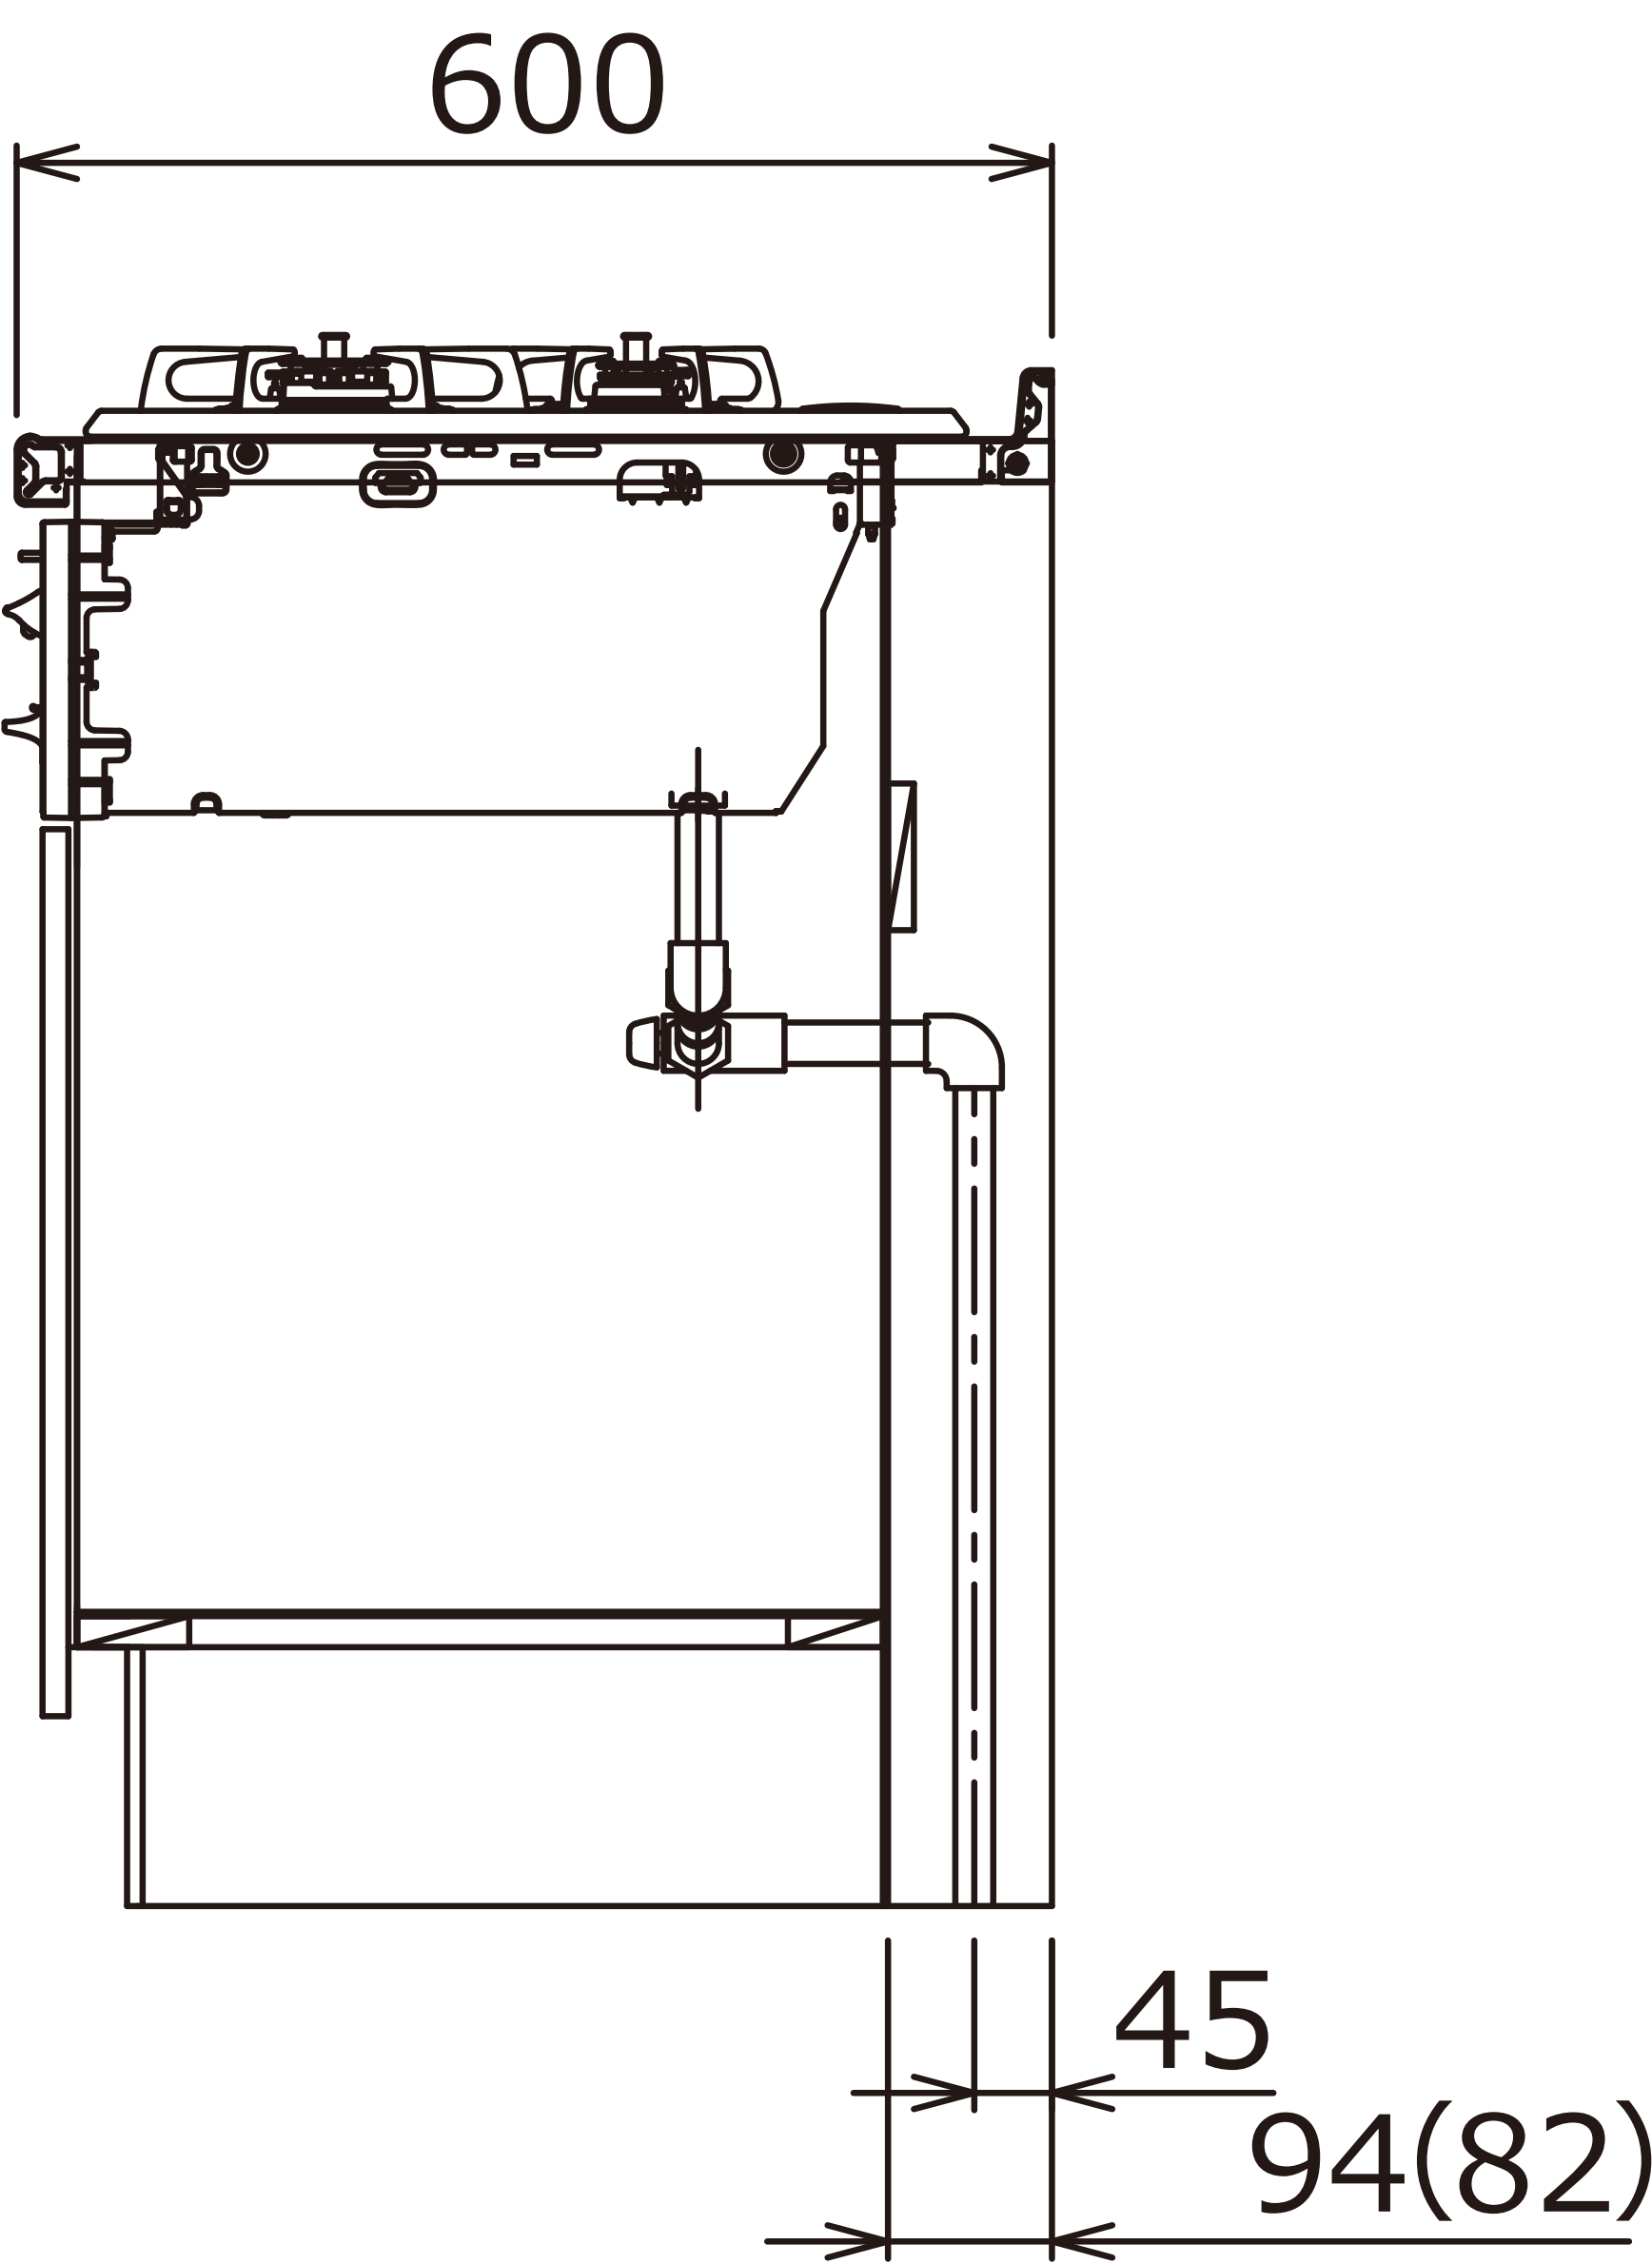

※()内寸法は分割キャビネットの場合となります。