


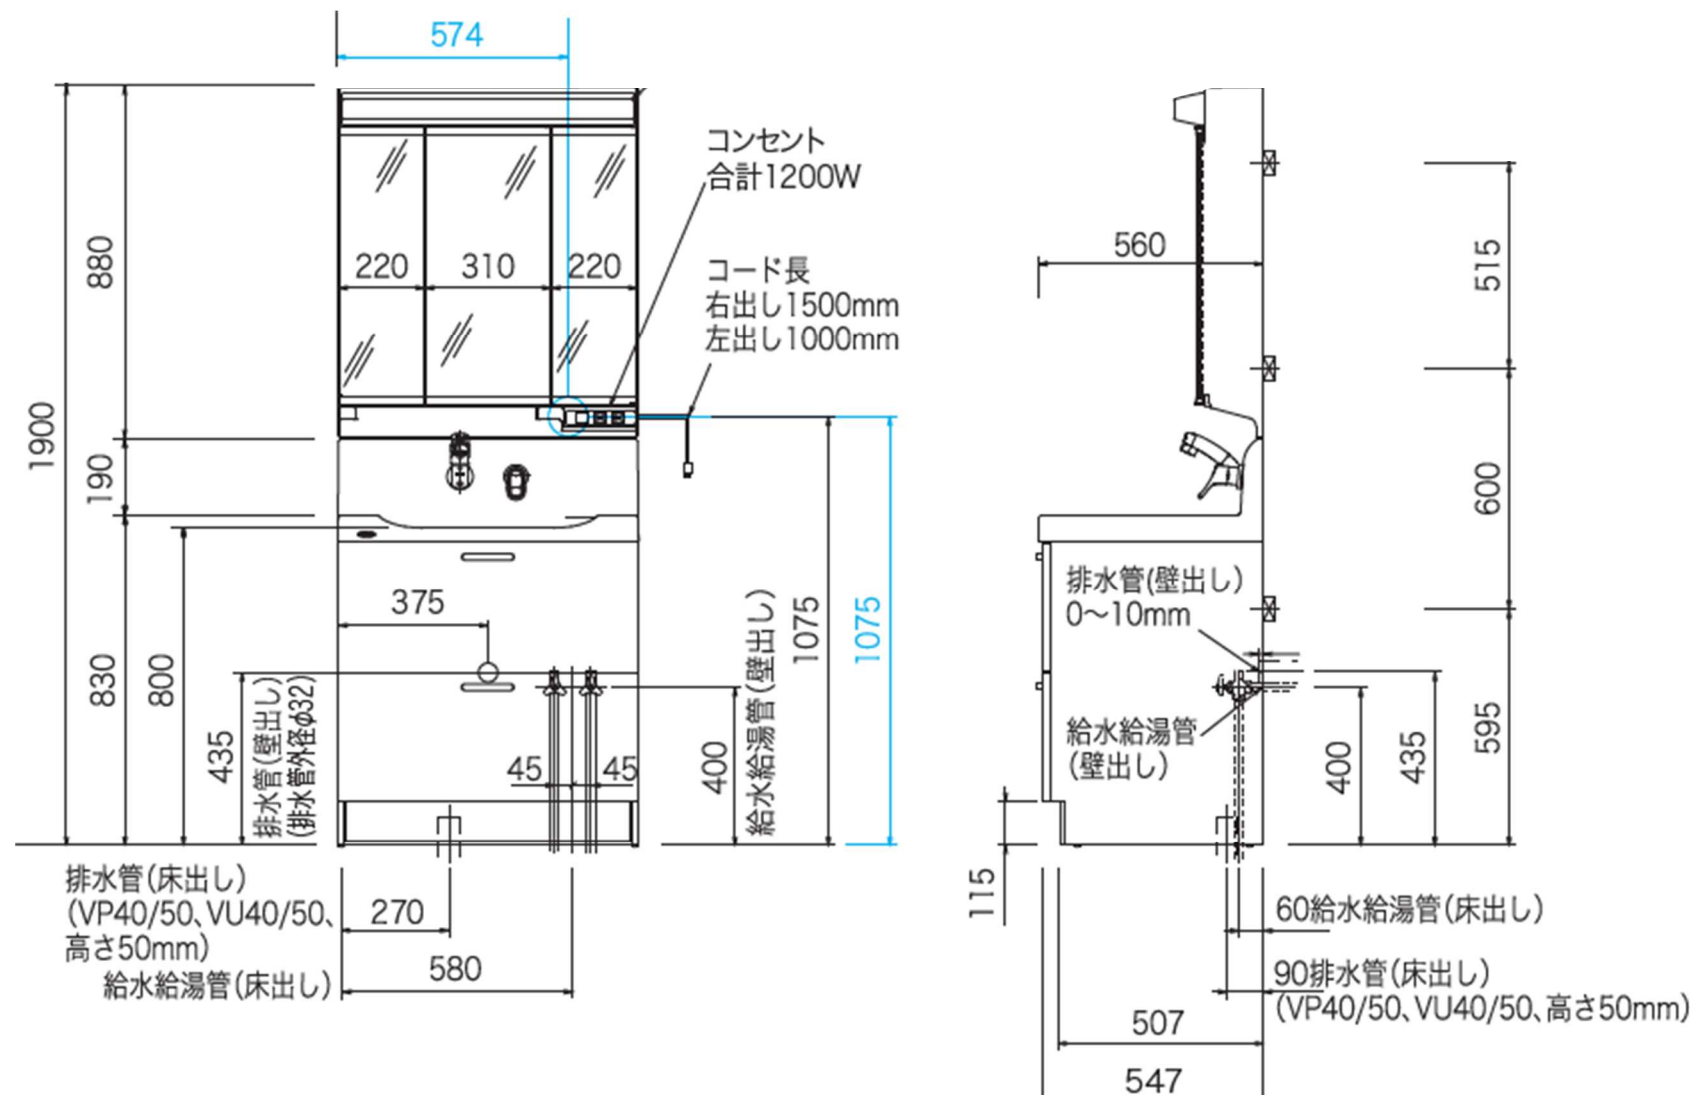

間口 750mm 3面鏡 (開き扉タイプも同じ)

青字は直結配線の場合。電源ケーブルVVF1.6×2C(2m)