

柱用キャップ材：ABS樹脂

イロ-

柱材：アルミ

[40×20×2 t

角パイプ材：アルミ

□ 20×15×1.5 t

角パイプ用キャップ材：ABS樹脂

イロ-


ボルト、ナット材：ステンレス

M6×40

キャスター：ゴム
65Φ固定

①
単管受けフック
48.6Φ用

(注：落とし棒はオプション品となります)

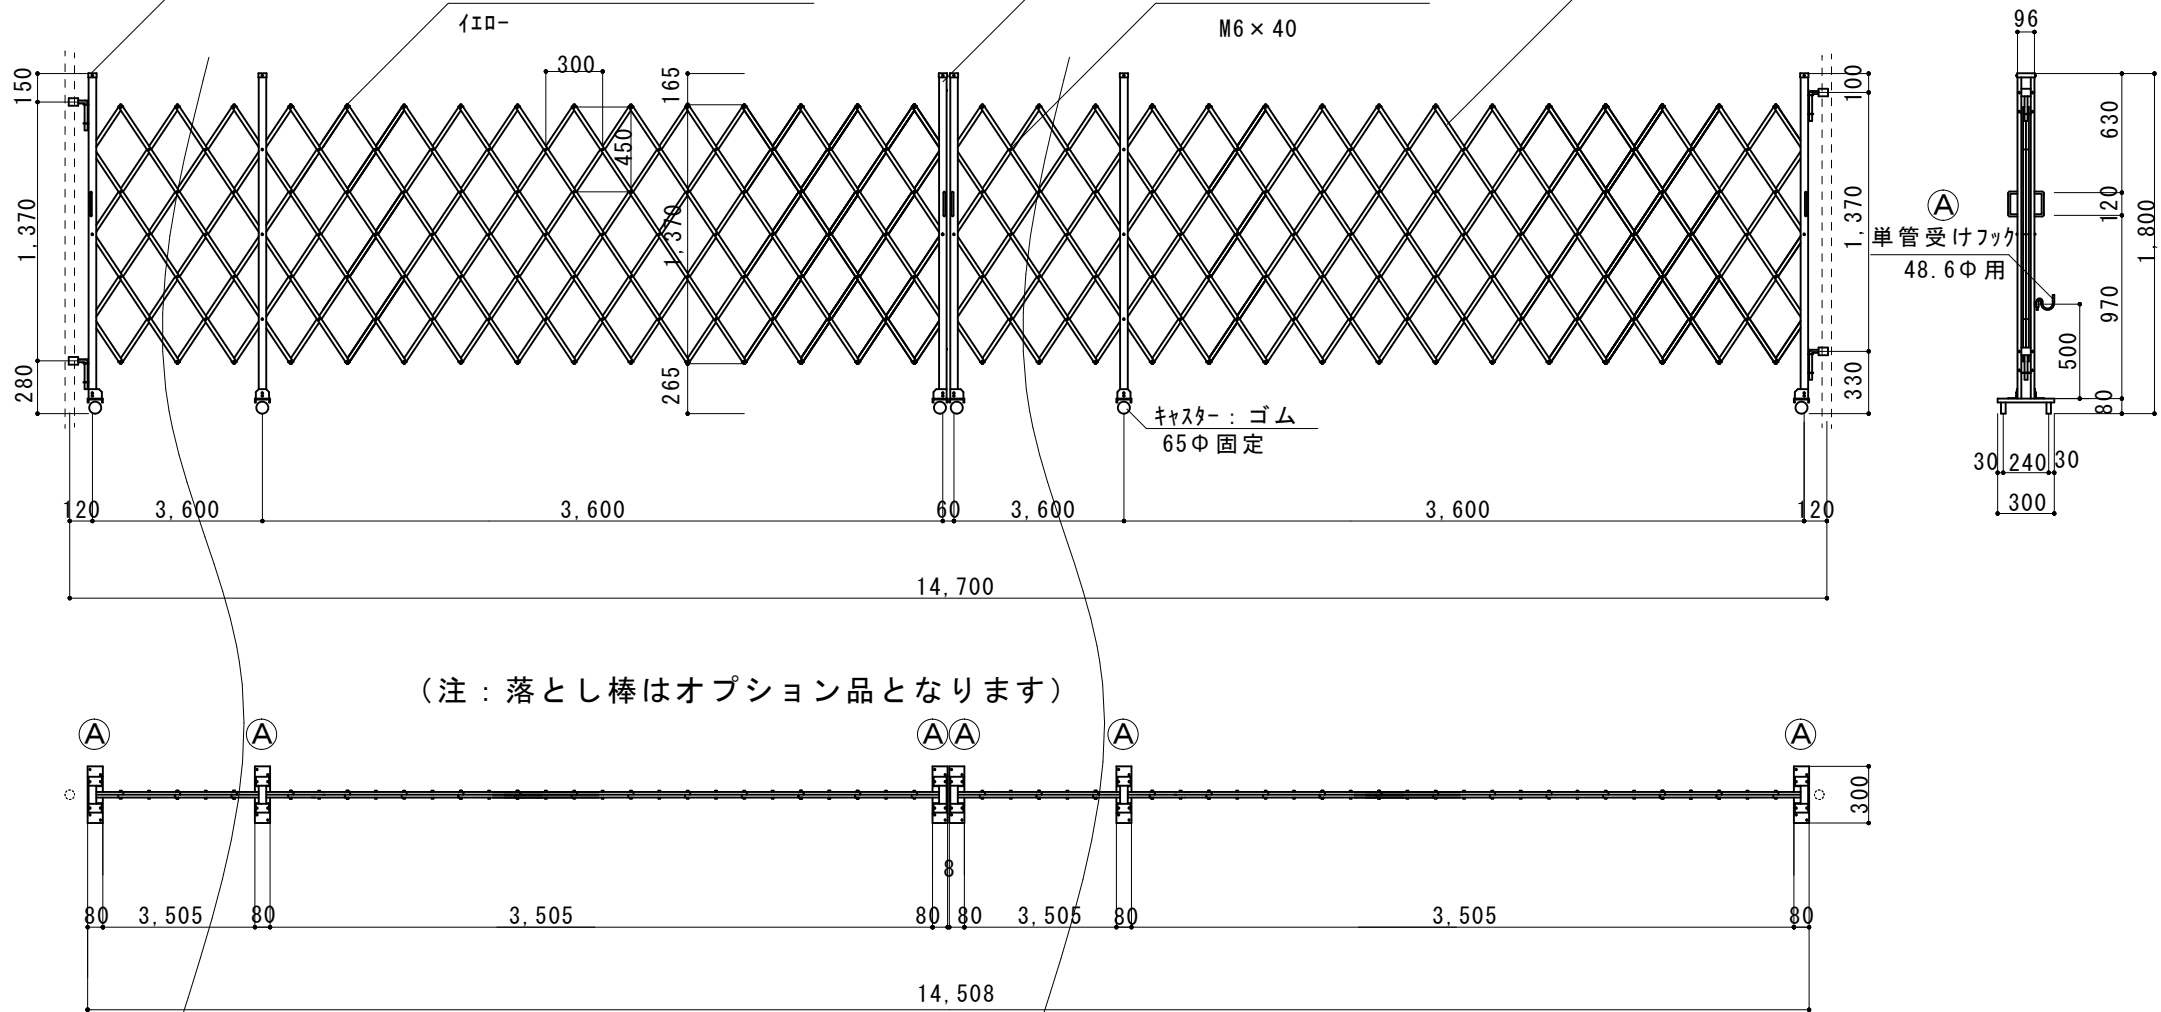

縮尺	1/40	作図日	
名称	アルミキャスターゲート 18AYW-144-36		
ゲート工業 株式会社			作図者