
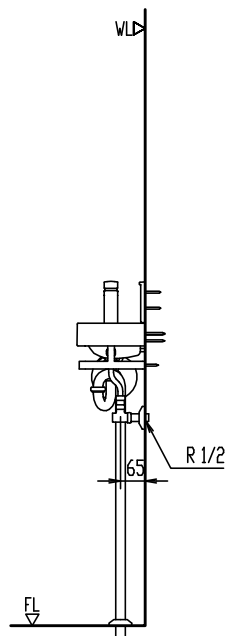
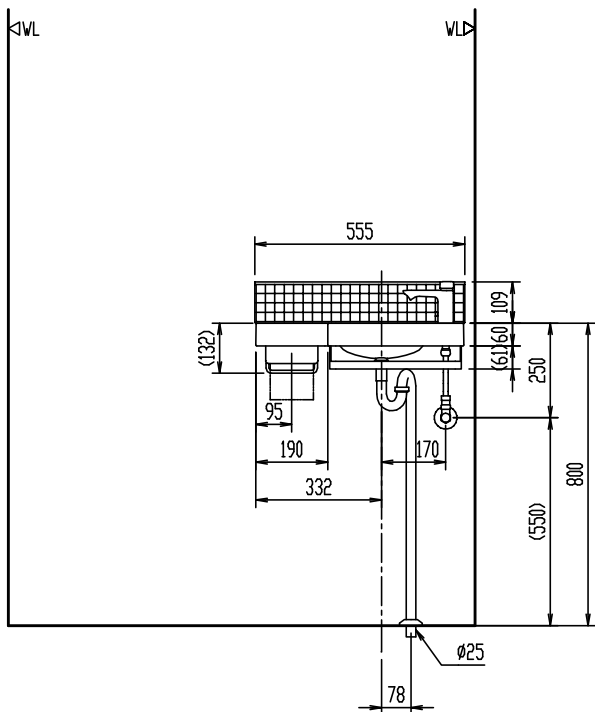


参考図

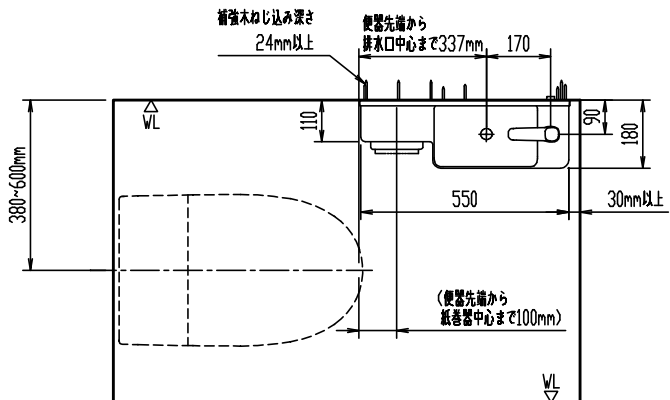

＊（ ）内は、参考寸法。

※ 建築側壁面に2mあたり3mmを超える不陸がないことを確認した上で設置してください。
不陸があるまま設置すると製品がひずむ場合があります。

＊ オーバーフロー穴はありません。あふれ防止のために吐水中はその場を離れないでください。

陶器寸法許容差はJIS A5207に準ずる。 壁取付商品には、補強木による壁補強が必要です。詳しくは、商品別「壁補強」一覧を参照ください。

L-D102NRA-W
オールインワン手洗

[illegible]

※ ペーパー取替えのため、紙巻器部の左側に125mmの空間が必要です。

※ 給水圧力範囲：0.05MPa(流動時)~0.75MPa(静止時)

縮尺	製図	検図	備考
1:20	図番		
日付			
2023.03.02	株式会社 LIXIL		