
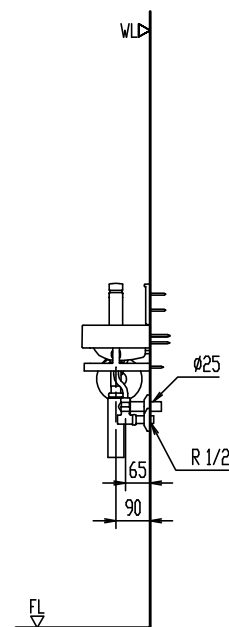
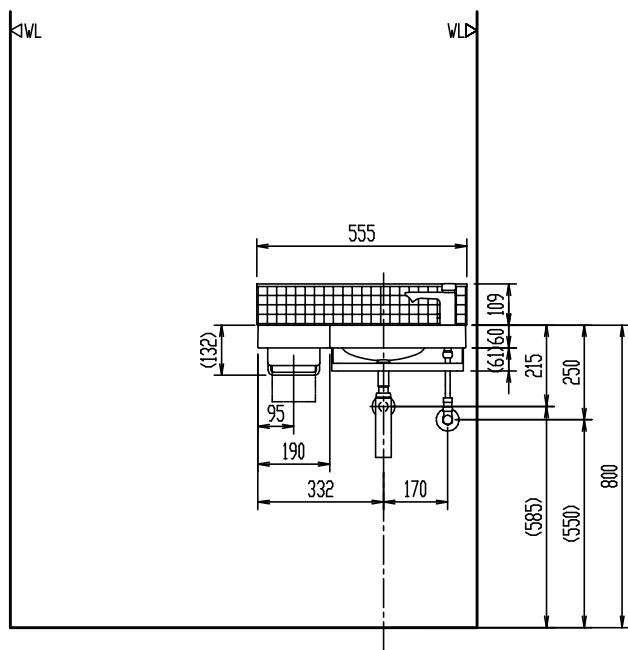


## 参考図

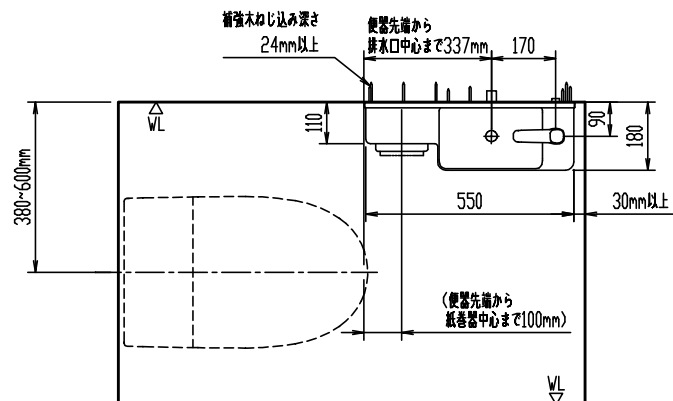

※ ( )内は、参考寸法。

\* 建築側壁面に2mあたり3mmを超える不陸がないことを確認した上で設置してください。

不陸があるまま設置すると製品がひずむ場合があります。

\* オーバーフロー穴はありません。あふれ防止のために吐水中はその場を離れないでください。

陶器寸法許容差はJIS A5207に準ずる。 壁取付商品には、補強木による壁補強が必要です。詳しくは、商品別「壁補強」一覧を参照ください。

|             |
|-------------|
| L-D102NRG-W |
| オールインワン手洗   |

[illegible]

\* ペーパー取替えのため、紙巻器部の左側に125mmの空間が必要です。

\* 給水圧力範囲：0.05MPa(流動時)~0.75MPa(静止時)

|            |            |    |  |    |
|------------|------------|----|--|----|
| 縮尺         | 製図         | 検図 |  | 備考 |
| 1:20       |            |    |  |    |
| 日付         | 図番         |    |  |    |
| 2023.03.02 | 株式会社 LIXIL |    |  |    |