
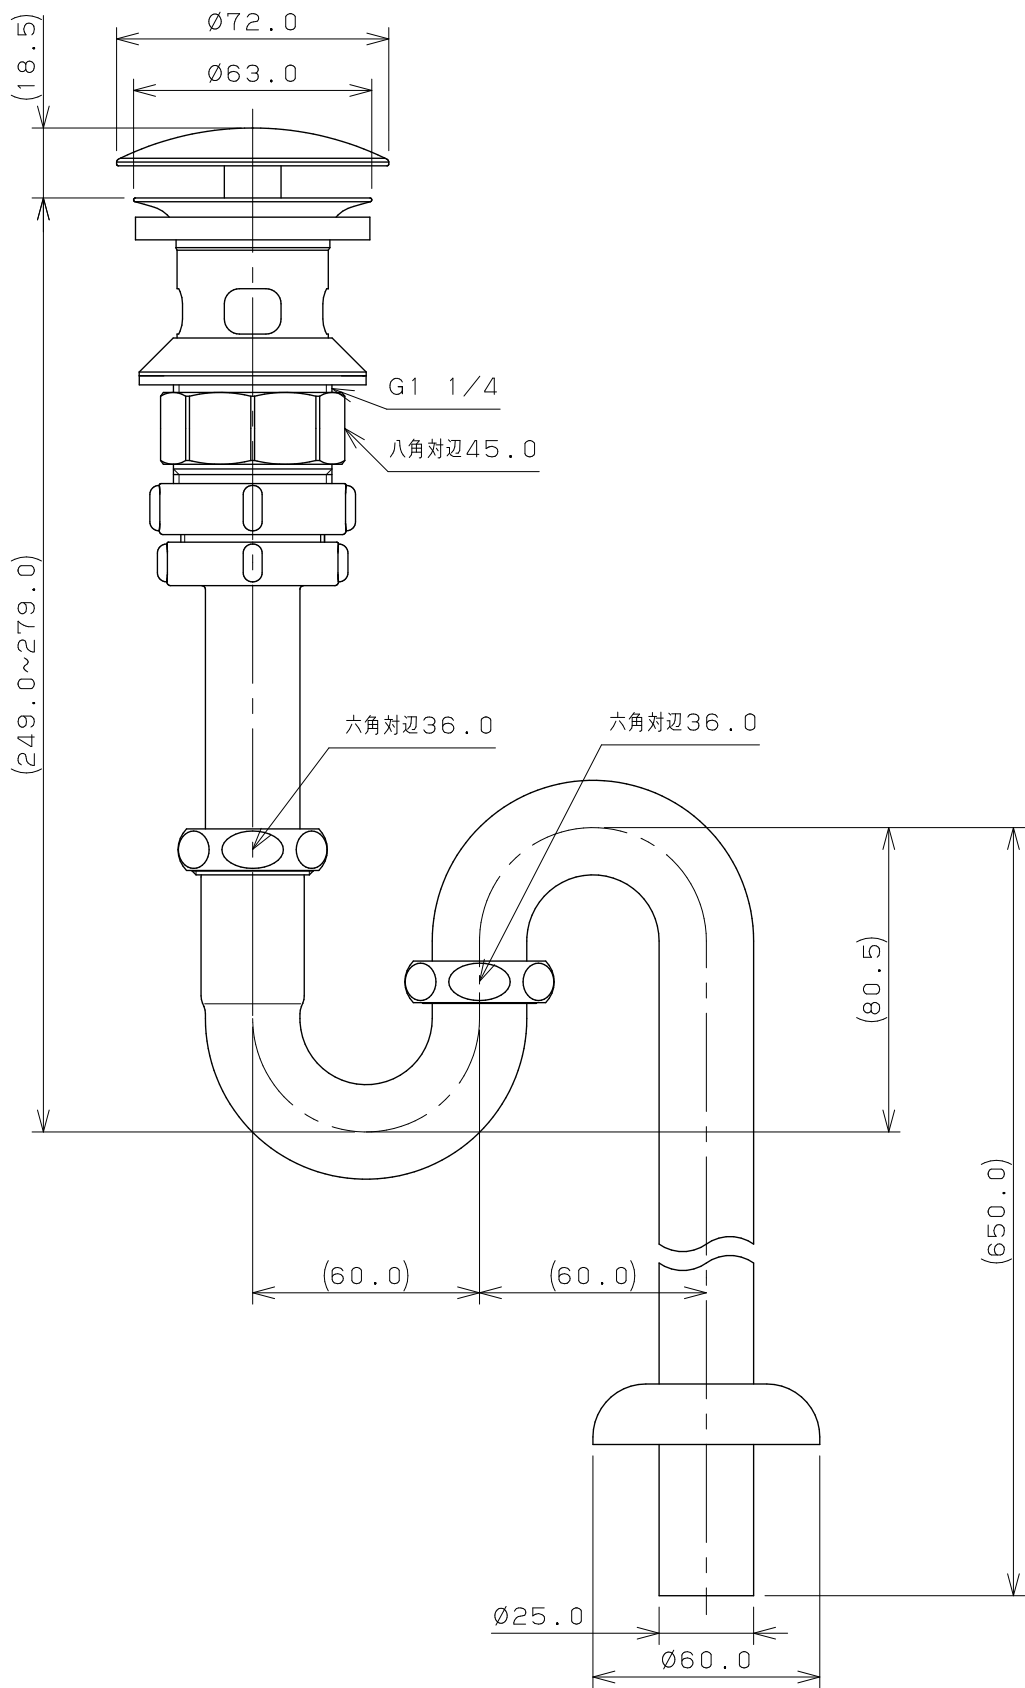


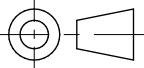

※1 ( ) 内寸法は参考寸法である。

※2 テール管の差込代は、15mm以上を確保すること。

※3 床排水管の差込代は、40mm以上を確保すること。

|                                                                                     |      |           |                |     |     |     |            |
|-------------------------------------------------------------------------------------|------|-----------|----------------|-----|-----|-----|------------|
|  | 単位mm | 尺度<br>1/2 | 製 図            | 検 図 | 承 認 | 品 番 | 433-329-25 |
|                                                                                     |      |           | 松浦             | 寒川  | 祝   | 品 名 | 横穴つきSトラップ  |
|                                                                                     |      |           | 2023年05月12日 作成 |     |     |     | (化粧キャップつき) |