



| 型式コード        | 間口   | 奥行き  | 色  |
|--------------|------|------|----|
| LGSAMF-A2010 | 2000 | 1082 | SC |
| LGSAMF-A2020 | 2000 | 2082 | SC |


据付図 (S=1/50)

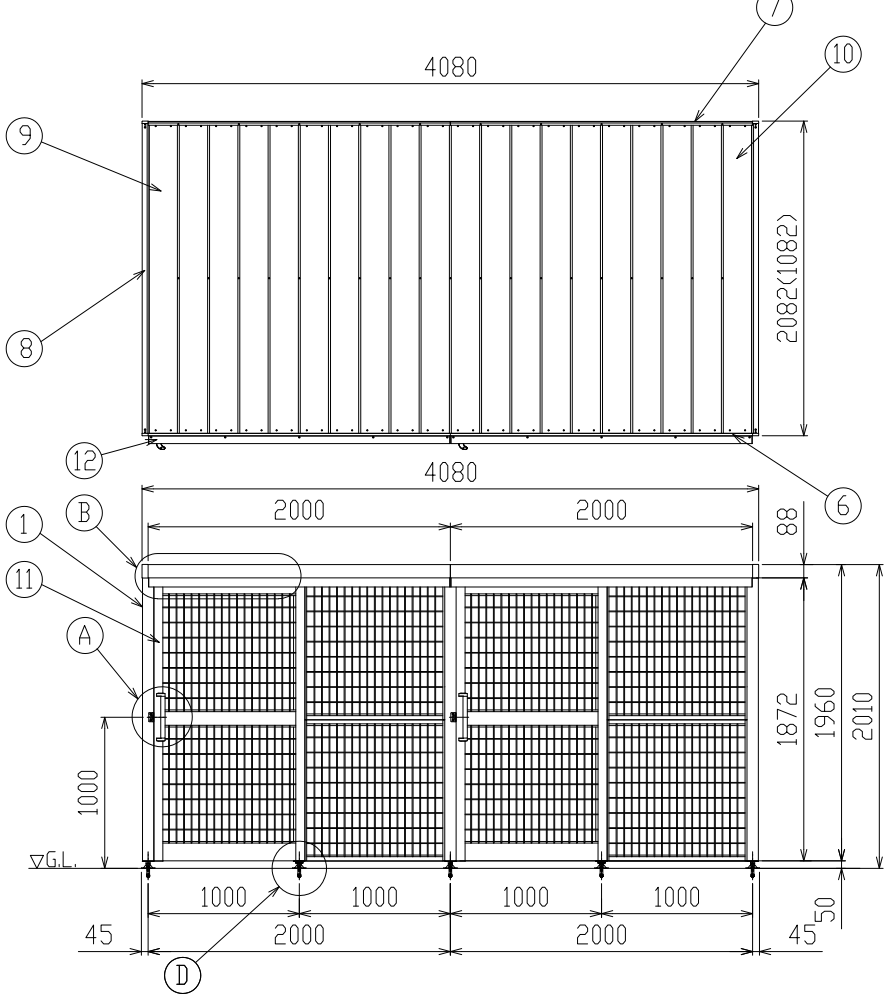


主要部材断面 (S=1/5)

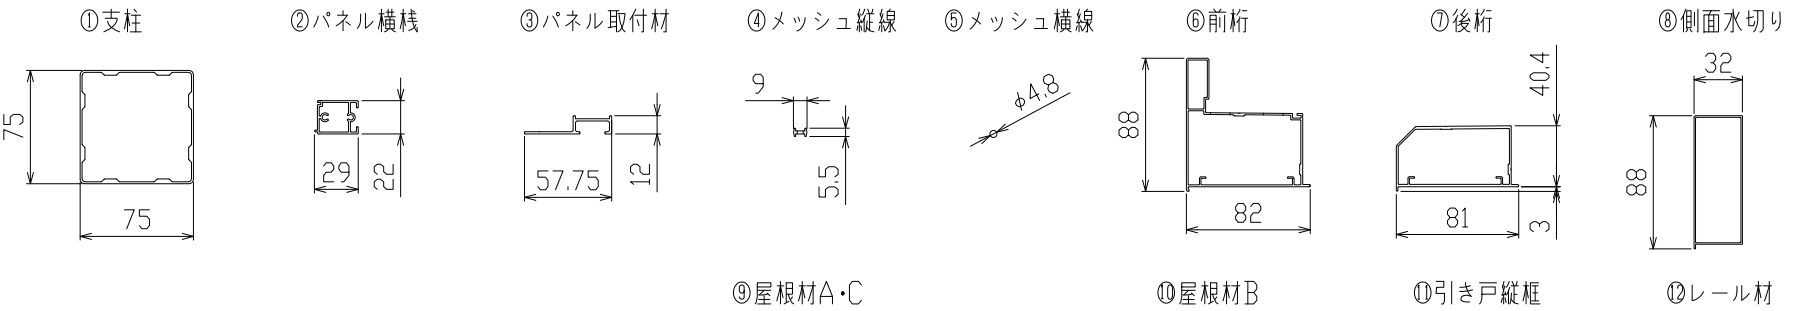


A部詳細図 (S=1/10)

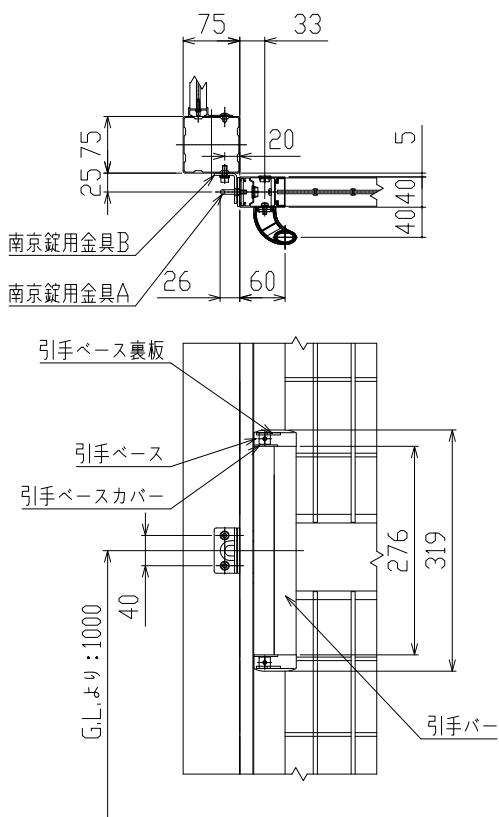


B部詳細図 (S=1/10)

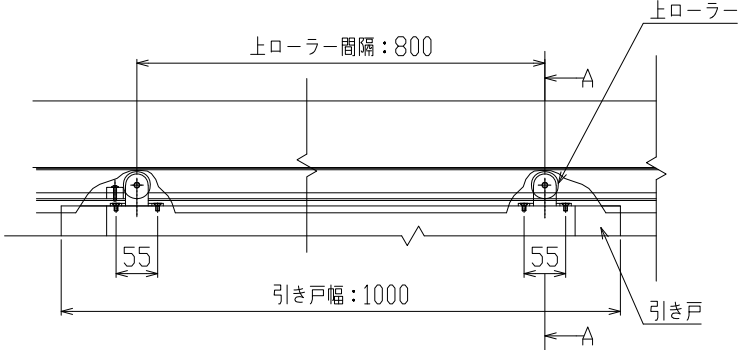


A-A詳細 (S=1/3)

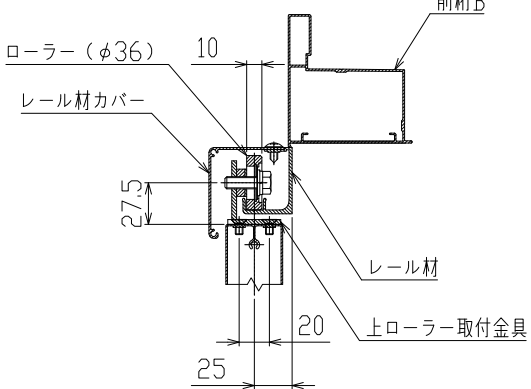

C部詳細図 (S=1/5)

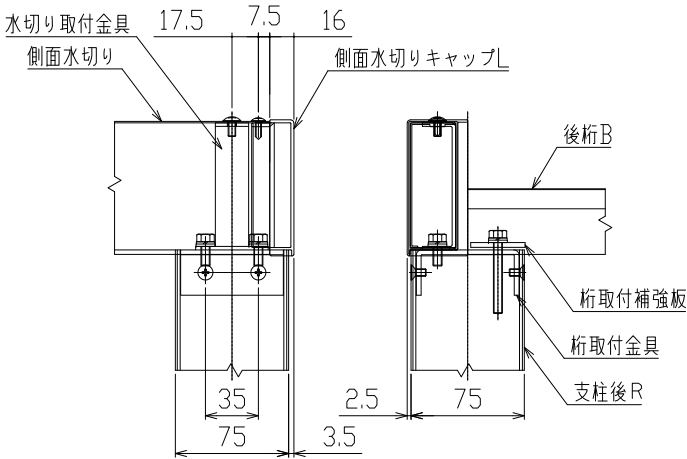

D部詳細図 (S=1/5)

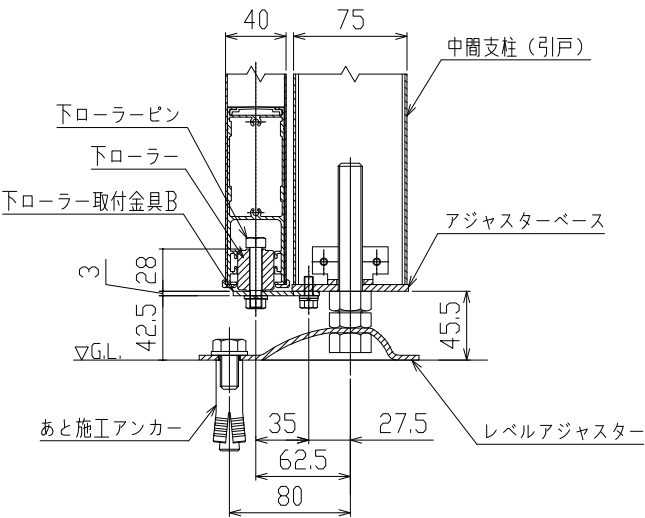

| ねじ類      | ステンレス (SUS)                       |
|----------|-----------------------------------|
| ⑫ レール材   | アルミ押出形材<br>陽極酸化・塗装複合皮膜            |
| ⑪ 引き戸縦框  | アルミ押出形材<br>陽極酸化・塗装複合皮膜            |
| ⑩ 屋根材B   | アルミ押出形材<br>陽極酸化・塗装複合皮膜            |
| ⑨ 屋根材A・C | アルミ押出形材<br>陽極酸化・塗装複合皮膜            |
| ⑧ 側面水切り  | アルミ押出形材<br>陽極酸化・塗装複合皮膜            |
| ⑦ 後桁     | アルミ押出形材<br>陽極酸化・塗装複合皮膜            |
| ⑥ 前桁     | アルミ押出形材<br>陽極酸化・塗装複合皮膜            |
| ⑤ メッシュ横線 | アルミ押出形材<br>陽極酸化・塗装複合皮膜            |
| ④ メッシュ縦線 | アルミ押出形材<br>陽極酸化・塗装複合皮膜            |
| ③ パネル取付材 | アルミ押出形材<br>陽極酸化・塗装複合皮膜            |
| ② パネル横棧  | アルミ押出形材<br>陽極酸化・塗装複合皮膜            |
| ① 支柱     | アルミ押出形材<br>陽極酸化・塗装複合皮膜            |
| 主 要 部 材  | 仕 様 (材 質・塗 装)                     |
| 型 式 コード  | GSAMF-A20□□SC +<br>LGSAMF-A20□□SC |
| 商 品 名    | ゴミストッカーAMF型<br>アルミ屋根 引き戸仕様        |
| 四国化成     |                                   |