
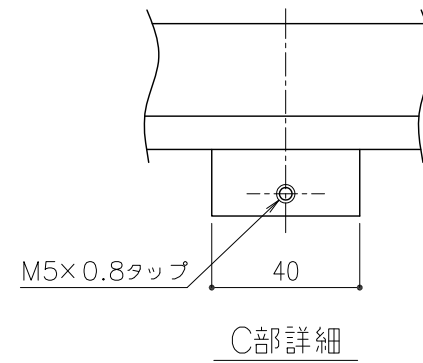
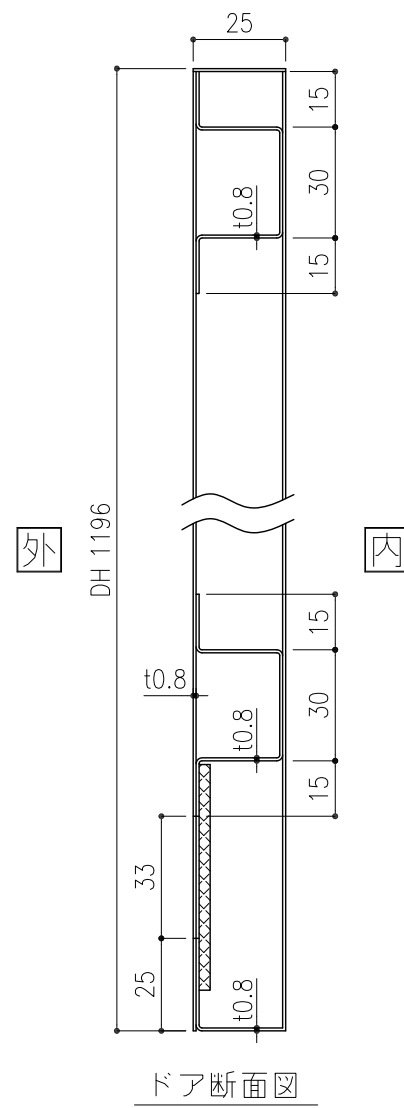
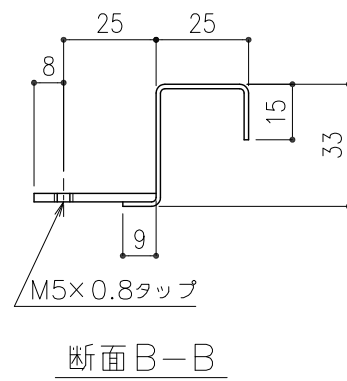
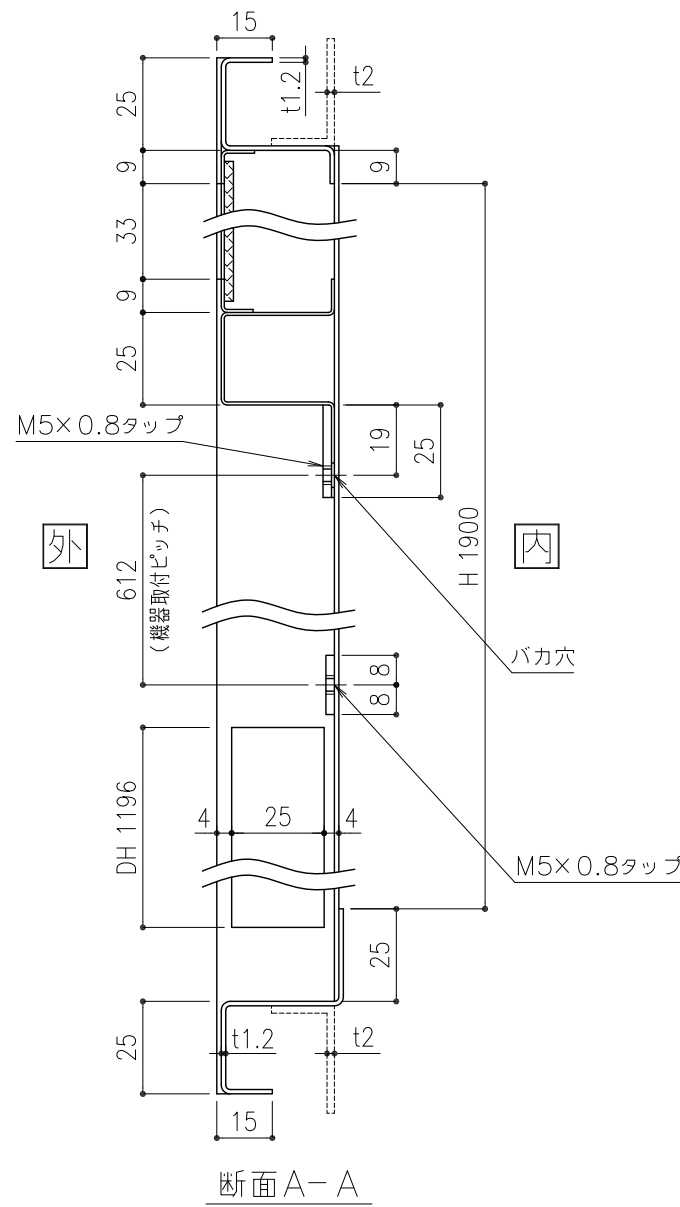


(単位：mm)

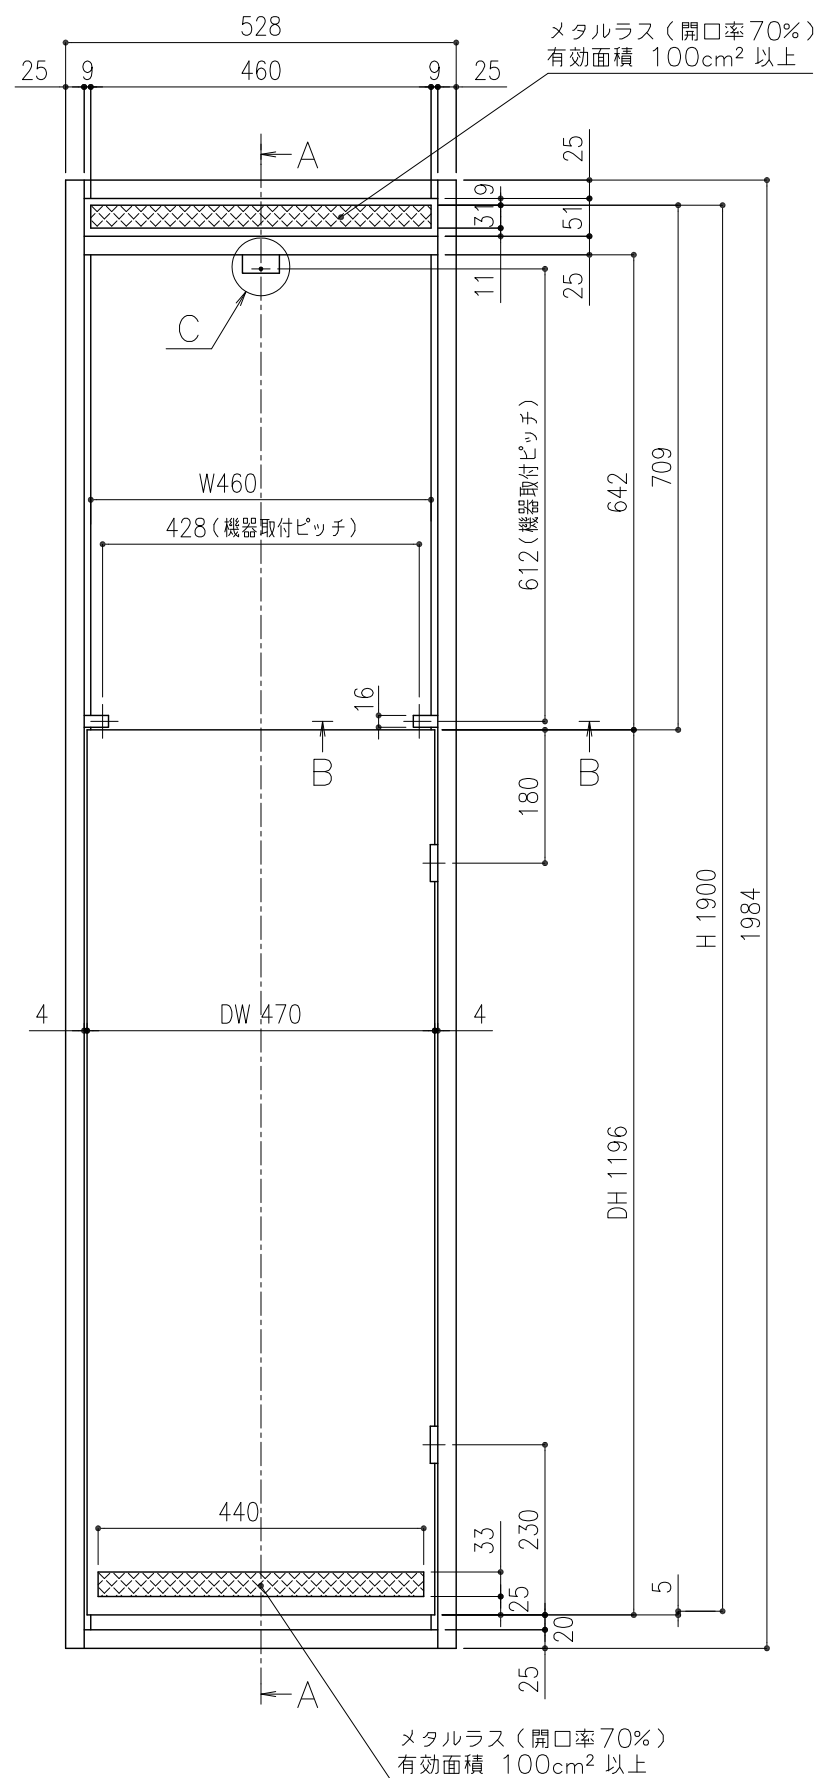

(注意事項)

1. 本図はパイプシャフト金枠及びドアの参考図です。
2. 金枠とドアの大きさ及び非防爆性等については、各自治体、各地消防署、水道局等の規制を受けることがありますので、充分にご確認のうえ寸法及び仕様を決定してください。

納入仕様図	図名		金枠取付ピッチ 428×612 標準設置形 (Ⅱ型)			
			金枠参考図			
	尺度	—	原紙サイズ	A3	図番	W-00-0338
	作成	2000.10.20	調整	D	2018.12.10	株式会社ノーリツ