


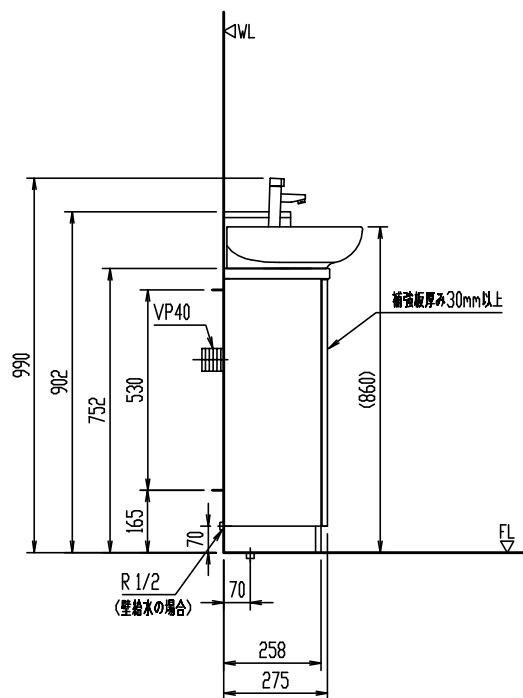

* 建築側壁面に2mあたり3mmを超える不陸がないことを確認した上で設置してください。
不陸があるまま設置すると製品がひずむ場合があります。

[illegible]

- ※ 給水圧力範囲：0.05MPa(流動時)～0.75MPa(静水時)
- ※ 同梱の止水栓は、壁給水・床給水の双方に使用可能。
- ※ 左図は、壁給水・床給水の双方を示す。
- ※ 排水管(VP40)との接続に市販のアダプター(φ25管用)が必要。
- ※ 幅木は高さは65mm以下とし、手洗キャビネット部の幅木はあらかじめカットすること。
- ※ 「維持管理性能」等級2、等級3対応品。

縮尺	製図	釜山	検図	磯崎	備考
1:20	図番	GS-LD201-100019B			
日付	2022.04.14				
株式会社 LIXIL					

陶器寸法許容差はJIS A5207に準ずる。壁取付商品には、補強木による壁補強が必要です。詳しくは、商品別「壁補強」一覧を参照ください。