



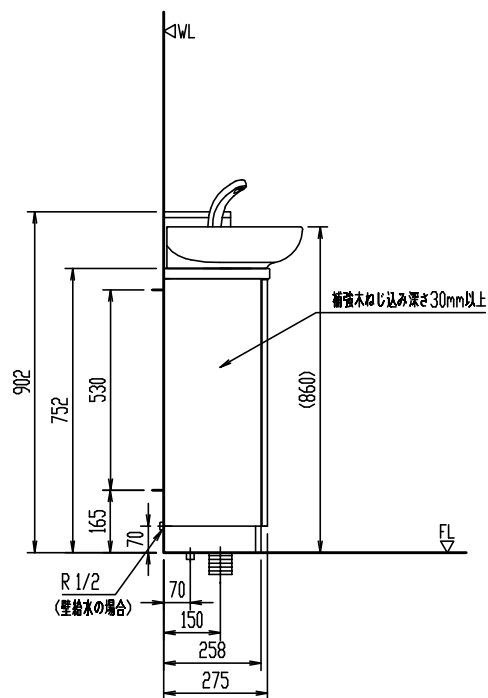

※ 建築側壁面に2mあたり3mmを超える不陸がないことを確認した上で設置してください。
不陸があるまま設置すると製品がひずむ場合があります。

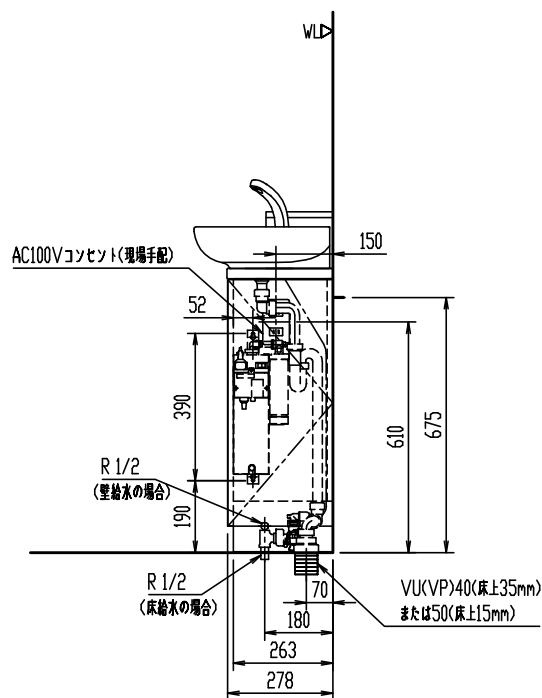

陶器寸法許容差はJIS A5207に準ずる。壁取付商品には、補強木による壁補強が必要です。詳しくは、商品別「壁補強」一覧を参照ください。

YL-D201UCCWE

コーナー手洗キャビネット〈温水自動水栓タイプ〉

[illegible]

* 給水圧力範囲：0.07MPa(流動時)~0.75MPa(静止時)

※ 同梱の止水栓は、壁給水・床給水の双方に使用可能。

※ 左図は、壁給水・床給水の双方を示す。

* 幅木は高さは65mm以下とし、手洗キャビネット部の幅木はあらかじめカットすること。

※「維持管理性能」等級2、等級3対応品。

※ D種接地工事必要。7-スターミナル付接地極付コンセントを使用のこと。

縮尺	製図	釜山	検図	磯崎	備考
1:20	図番	GS-LD201U-100016C			
日付	2022.04.06				
株式会社 LIXIL					