
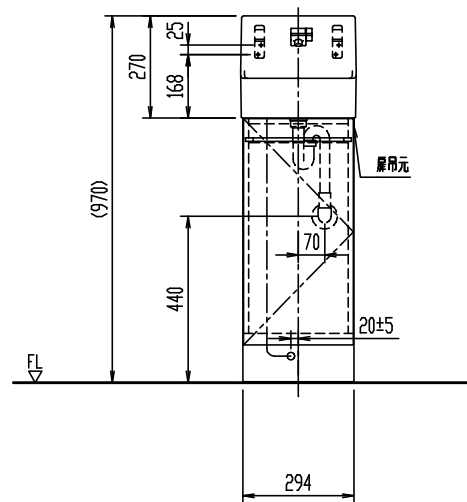


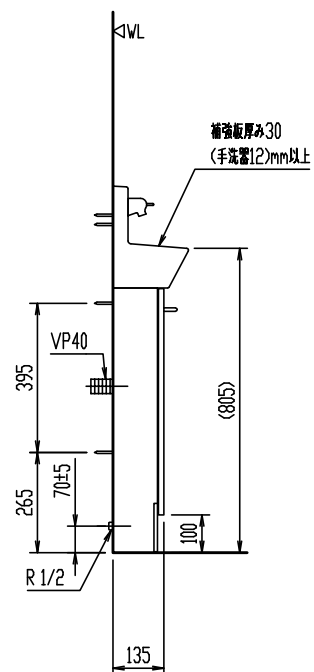

※ 建築側壁面に2mあたり3mmを超える不陸がないことを確認した上で設置してください。
不陸があるまま設置すると製品がひずむ場合があります。

YL-DA82SCHC

手洗キャビネット コフレル スリム(壁付)

[illegible]

※ 排水管(VP40)との接続に市販のアダプター(φ25管用)が必要。

縮尺	製図	釜山	検図	磯崎	備考
1:20	図番	GS-LDA82-100143B			
日付					
2022.04.11	株式会社 LIXIL				