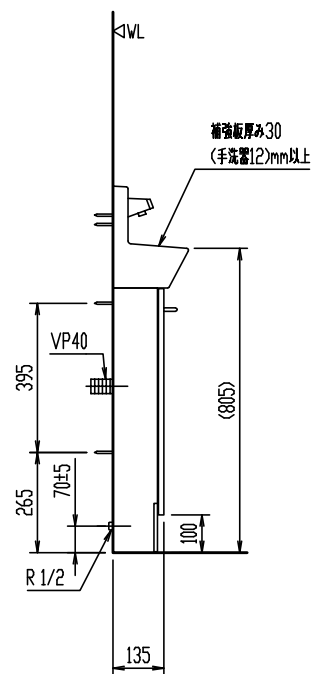


- ※ 給水圧力範囲：0.07MPa(流動時)～0.75MPa(静止時)
- ※ 手洗キャビネット部の幅木はあらかじめカットすること。
- ※ 扉の開き代が必要なため、キャビネット側板から110mm以上空周を確保する。
- ※ 吊り元のみ。
- ※ 排水管(VP40)との接続に市販のアダプター(φ25管用)が必要。
- ※ D種接地工事必要。アースミット付接地端子ボックスを使用のこと。

縮尺	製図	釜山	検図	磯崎	備考	
1:20	図番	GS-LDA82-100149C				
日付						
2022.04.14	株式会社 LIXIL					