


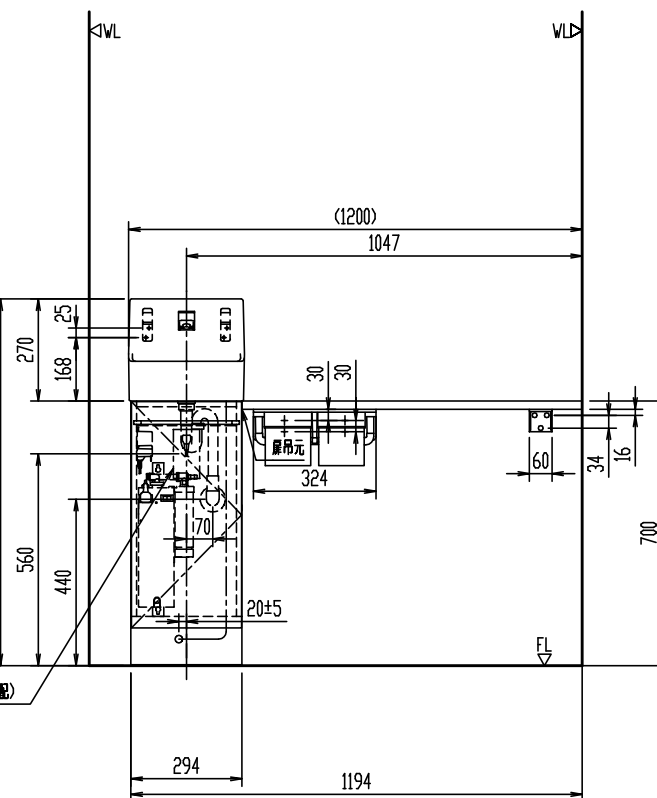

※ 建築側壁面に2mあたり3mmを超える不陸がないことを確認した上で設置してください。
不陸があるまま設置すると製品がひずむ場合があります。

[illegible]

縮尺	製図 図番	釜山	検図	磯崎	備考	
1:20						
日付		GS-LDA82-100240C				
2022.04.14		株式会社 LIXIL				