


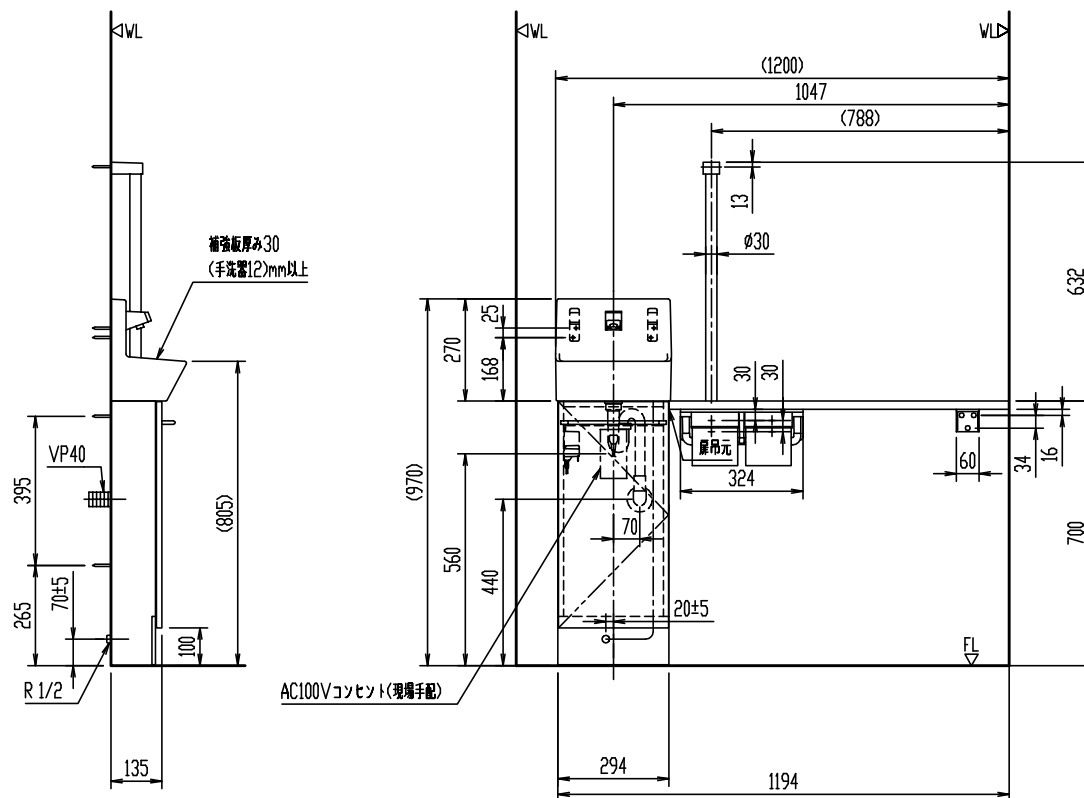

- ※ 建築側壁面に2mあたり3mmを超える不陸がないことを確認した上で設置してください。
不陸があるまま設置すると製品がひずむ場合があります。

陶器寸法許容差はJIS A5207に準ずる。壁取付商品には、補強木による壁補強が必要です。詳しくは、商品別「壁補強」一覧を参照ください。

YL-DA82STA12C

手洗キャビネット コフレル スリム(壁付)

[illegible]

* 給水圧力範囲：0.05~0.75MPa

※ 手洗キャビネット部の幅木はあらかじめカットすること。

＊ 扉の開き代が必要なため、キャビネット側板から110mm以上空間を確保する。

＊ 右吊元のみ。

※ 排水管(VP40)との接続に市販のアダプター(φ25管用)が必要。

※ (L・R共用品)左図はL仕様で設置の場合。

縮尺	製図	釜山	検図	磯崎	備考
1:20	図番	GS-LDA82-100233B			
日付					
2022.04.14	株式会社 LIXIL				