


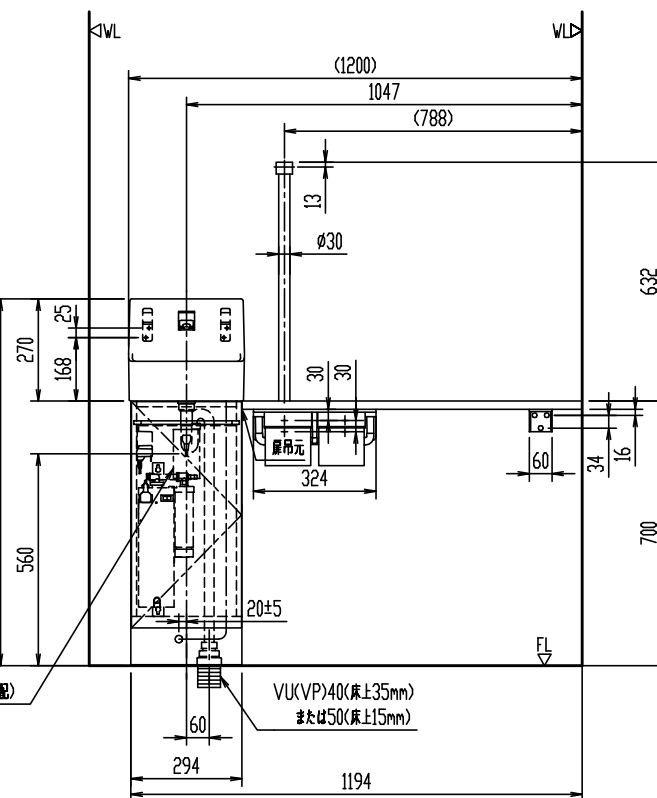

※ 建築側壁面に2mあたり3mmを超える不陸がないことを確認した上で設置してください。
不陸があるまま設置すると製品がひずむ場合があります。

YL-DA82STW12A						
手洗キャビネット コフレル スリム(壁付)						
品番		品名		数		
YL-DA82STW12A		手洗キャビネット		1		
※ 給水圧力範囲：0.07MPa(流動時)～0.75MPa(静止時) ※ 手洗キャビネット部の幅木はあらかじめカットすること。 ※ 扉の開き代が必要なため、キャビネット側板から110mm以上空周を確保する。 ※ 右吊元のみ。 ※ 「維持管理性能」等級2、等級3対応品。 ※ (L・R共用品)左図はL仕様で設置の場合。 ※ D種接地工事必要。アースミット付接地極付コネクタを使用のこと。						
縮尺		製 図	釜山	検 図	磯崎	備 考
1:20		図 番	GS-L DA82-100182C			
日付						
2022.04.14		株式会社 LIXIL				