


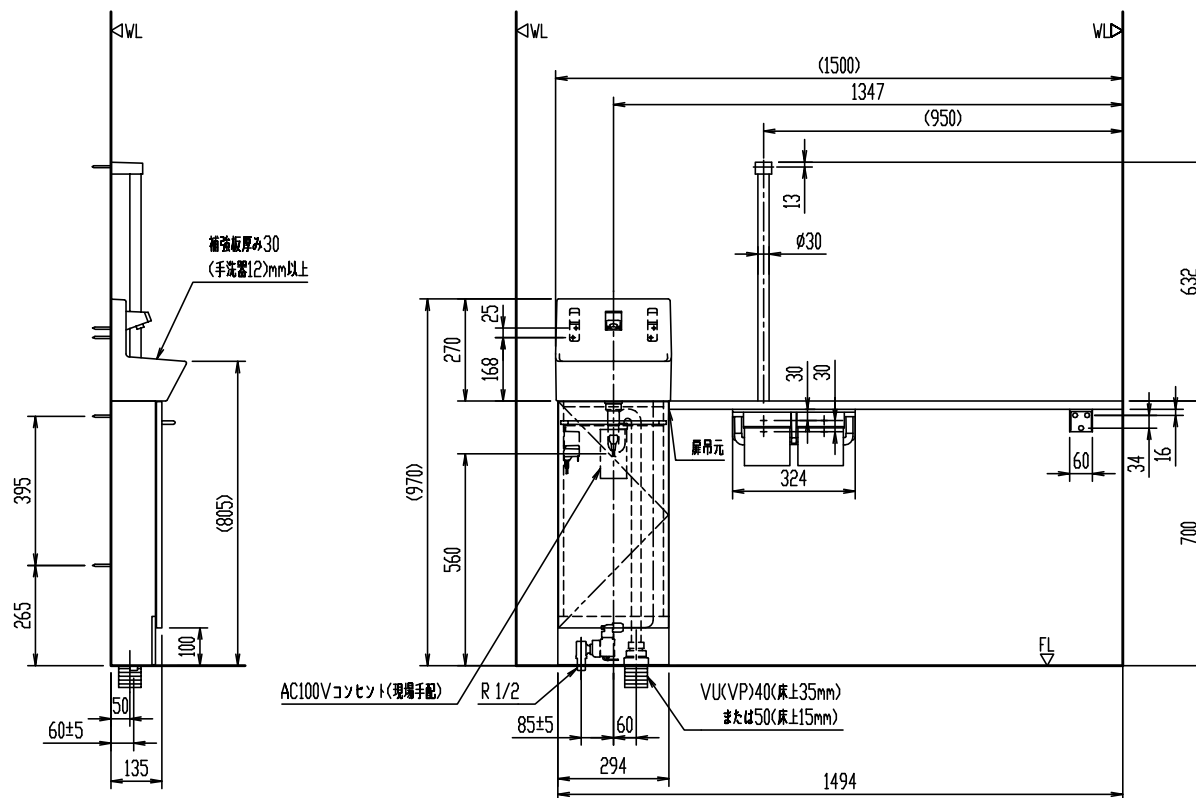

※ 建築側壁面に2mあたり3mmを超える不陸がないことを確認した上で設置してください。
不陸があるまま設置すると製品がひずむ場合があります。

縮尺	製図 図番	釜山	機崎	備考
1:20		GS-LDA82-100177B		
日付				
2022.04.14	株式会社 LIXIL			