


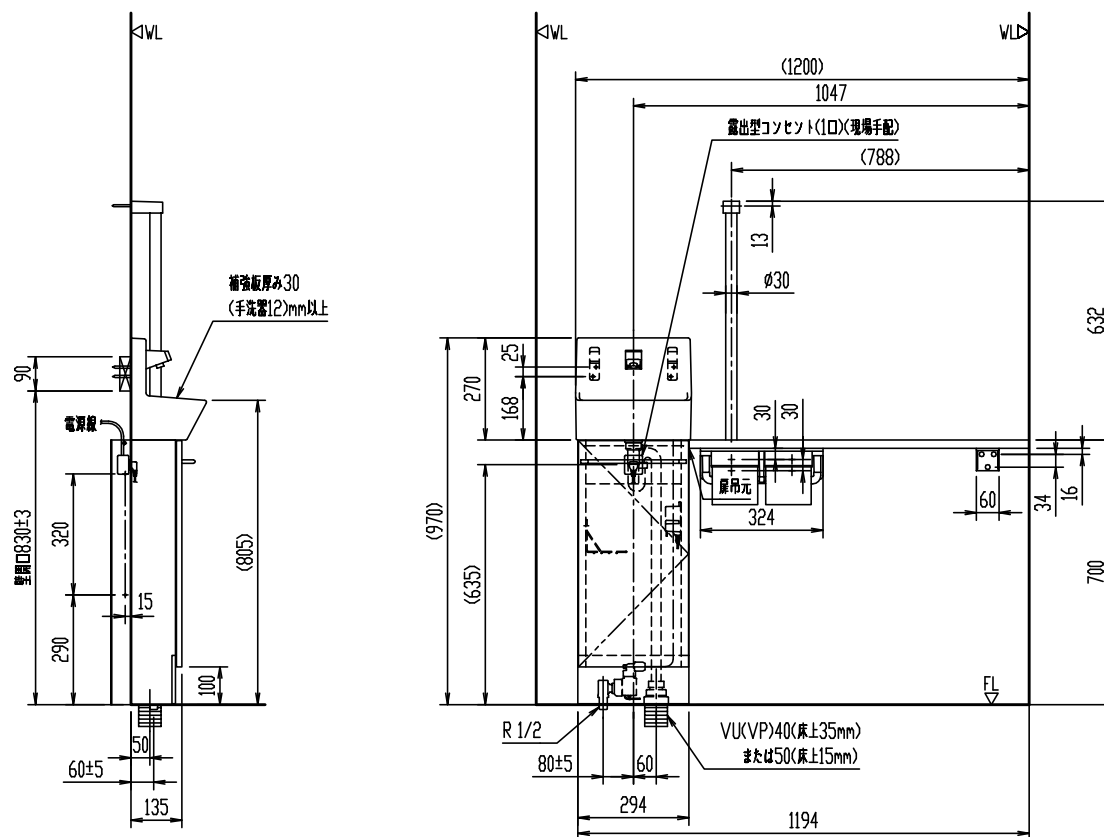

※ 建築側壁面に2mあたり3mmを超える不陸がないことを確認した上で設置してください。
不陸があるまま設置すると製品がひずむ場合があります。

[illegible]

縮尺	製図	釜山	検図	磯崎	備考
1:20		GS-LDA82-100210B			
日付	図番				
2022.04.14	株式会社 LIXIL				