

* { }内は、参考寸法。

* () 内寸法は、洗面器あふれ縁高さ(800)を基準にした参考寸法。* オーバーフロー穴はありません。あふれ防止のために吐水中はその場を離れないでください。

L-A955A2F

ハイバックガード洗面器

器具明細


* 洗面器固定金具、水栓金具は洗面器に同梱。

* 給水圧力範囲: 0.05MPa(流動時)~0.75MPa(静止時)

* 洗面器取付高さFLより800mm。

縮尺	製図	大塚	検図	磯崎	備考	
1:20	図番	GS-LA955-100013A/48164				
日付	番					
2022.05.30		株式会社 LIXIL				

株式会社 LIXIL

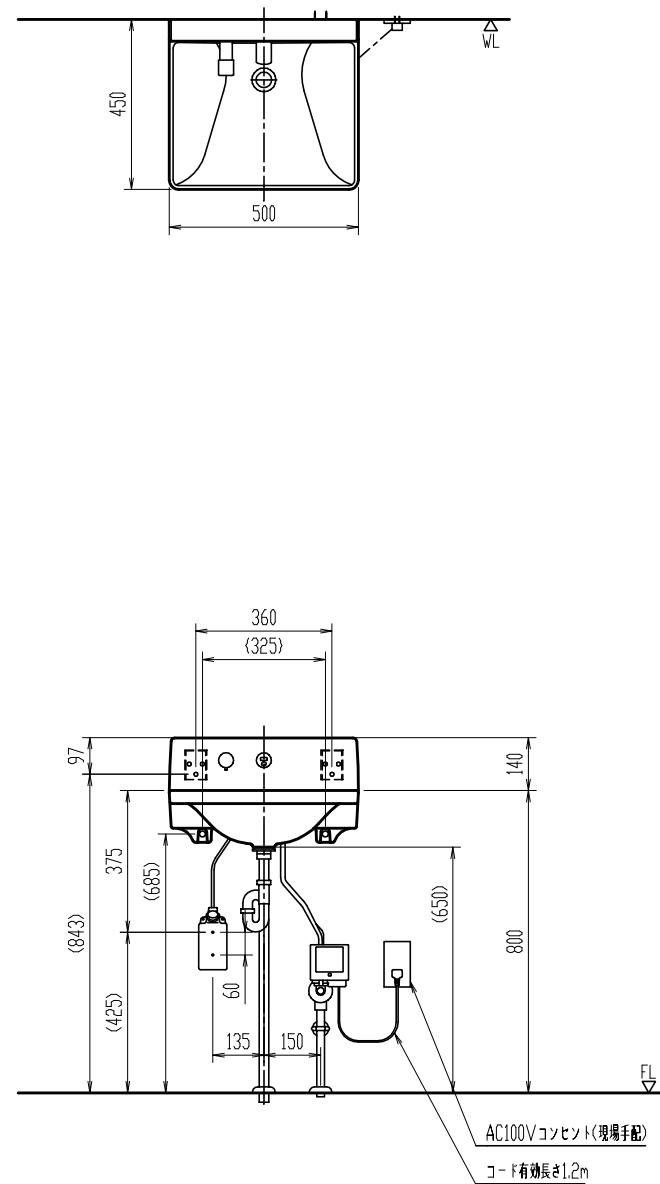

* { }内は、参考寸法。

* ()内寸法は、洗面器あふれ縁高さ(800)を基準にした参考寸法。

陶器寸法許容差はJIS A5207に準ずる。壁取付商品には、補強木による壁補強が必要です。詳しくは、商品別「壁補強」一覧をご覧ください。

L-A955A2F

ハイバックガード洗面器

器具明細


* 洗面器固定金具、水栓金具は洗面器に同梱。

* 給水圧力範囲: 0.05MPa(流動時)~0.75MPa(静止時)

* 洗面器取付高さF1より800mm。

縮 尺	製 図	大塚	検 図	磯崎	備 考	
1:20	図 番					
日 付	番	GS-LA955-100019A/48165				
2022.05.30		株式会社 LIXIL				

株式会社 LIXIL

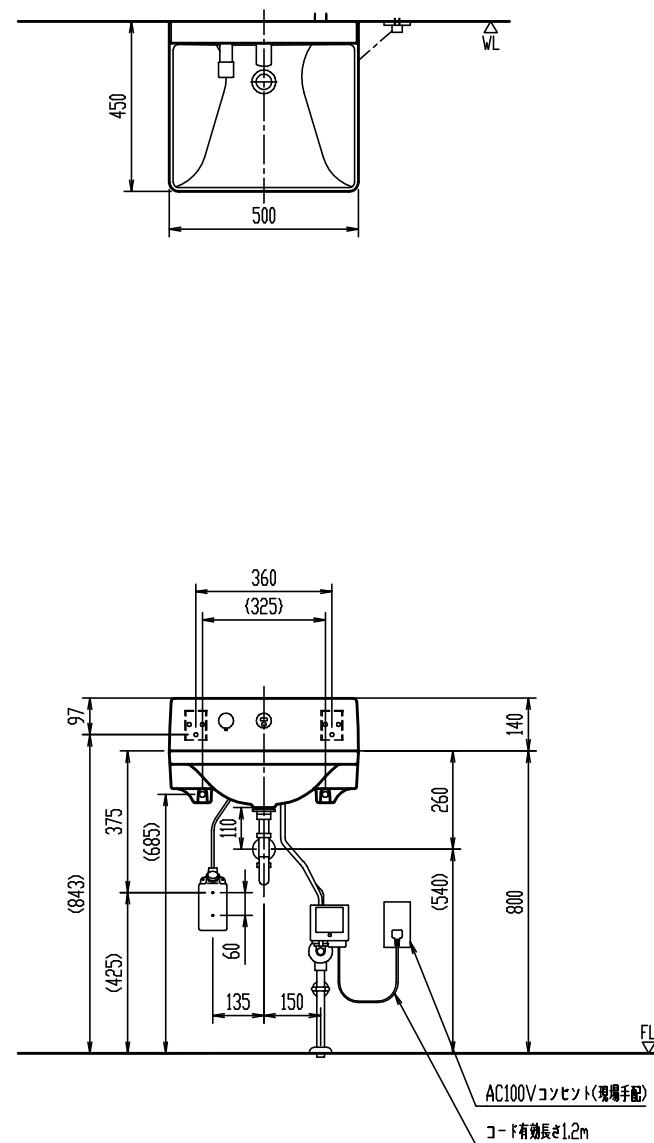

* { }内は、参考寸法。

* ()内寸法は、洗面器あふれ縁高さ(800)を基準にした参考寸法。

陶器寸法許容差はJIS A5207に準ずる。壁取付商品には、補強木による壁補強が必要です。詳しくは、商品別「壁補強」一覧をご覧ください。

L-A955A2F

ハイバックガード洗面器

器具明細



* 洗面器固定金具、水栓金具は洗面器に同梱。

* 給水圧力範囲: 0.05MPa(流動時)~0.75MPa(静止時)

* 洗面器取付高さFLより800mm。

縮 尺	製 図	松本	検 図	磯崎	備 考	
1:20	図 番	GS-LA955-100024B/48168				
日 付						
2022.05.30						株式会社 LIXIL

株式会社 LIXIL

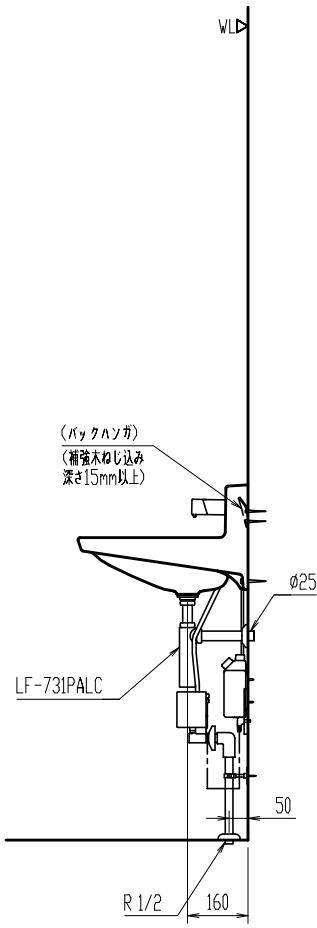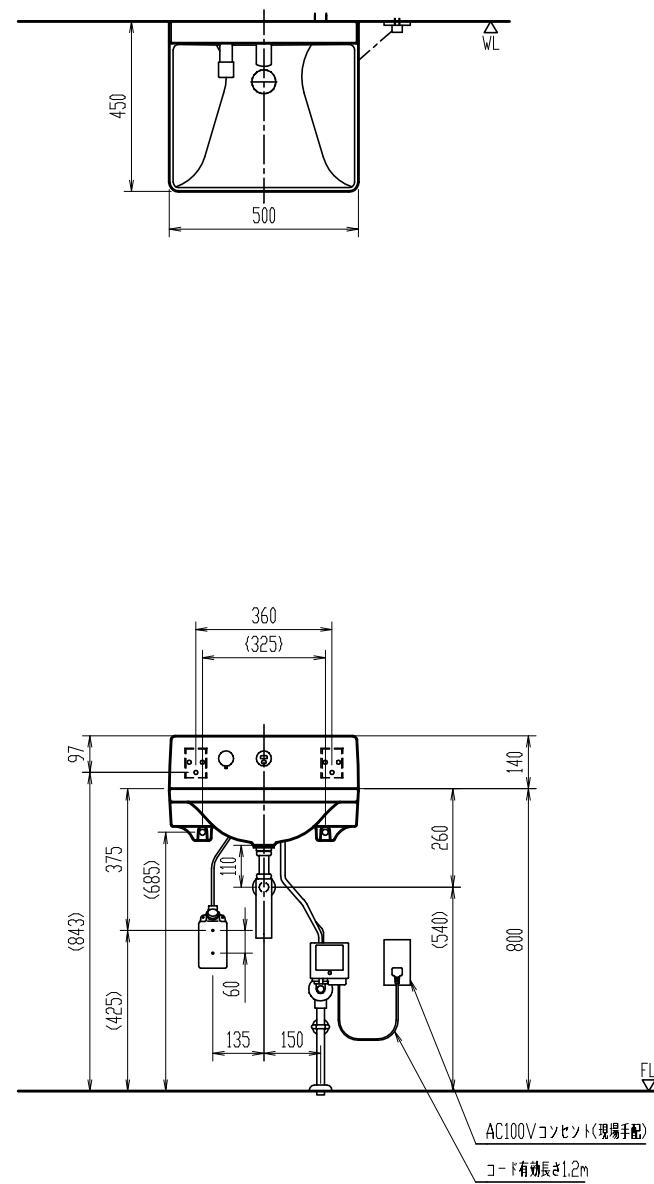

L-A955A2F

ハイバックガード洗面器

器具明細

* 洗面器固定金具、水栓金具は洗面器に同梱。

* 給水圧力範囲: 0.05MPa(流動時)~0.75MPa(静止時)

* 洗面器取付高さF1より800mm。

縮尺	製図	大塚	検査	磁崎	備考	
1:20						
日付	図番	GS-LA955-100030A/48170				
2022.05.30		株式会社 LIXIL				