
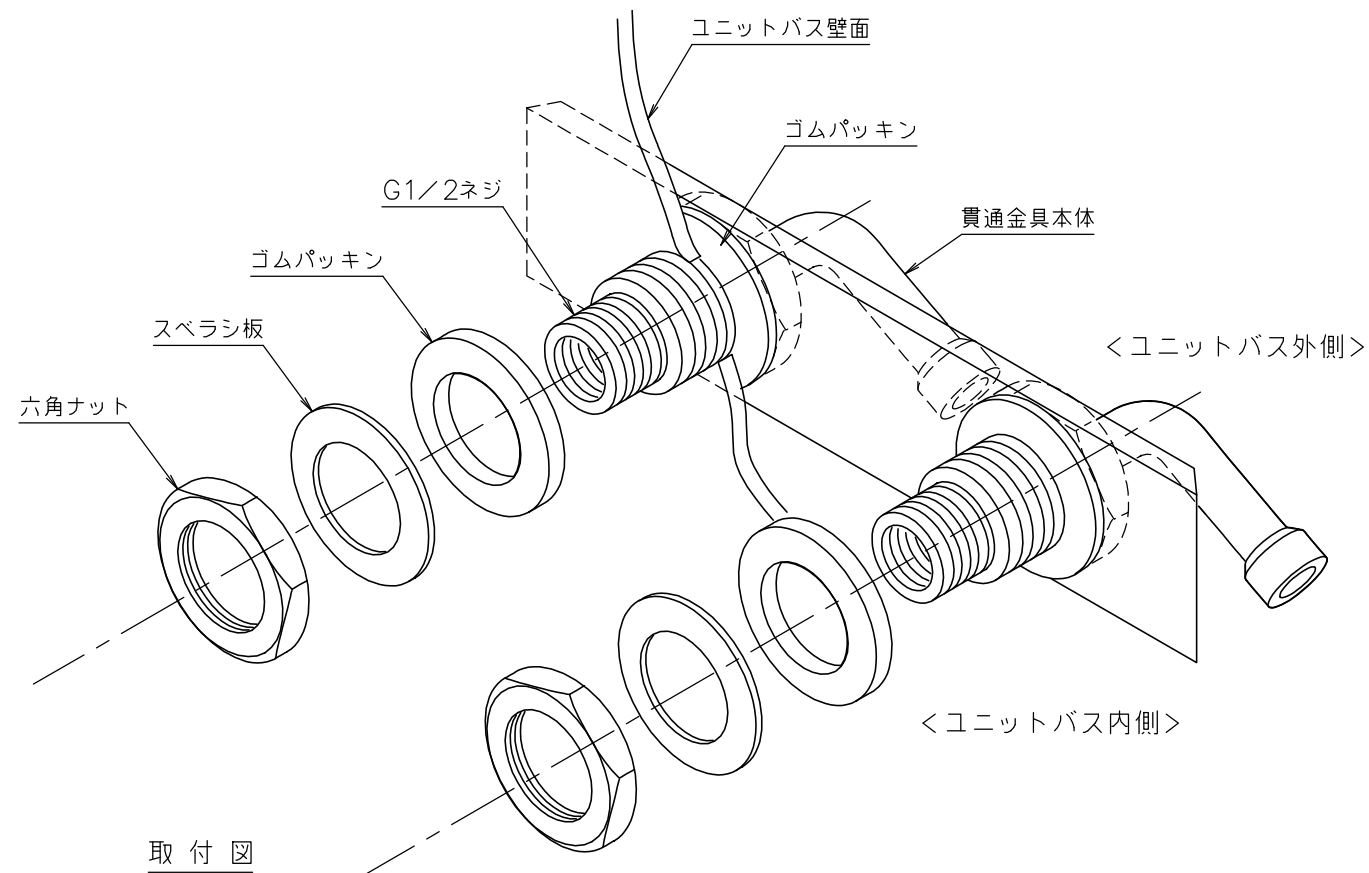
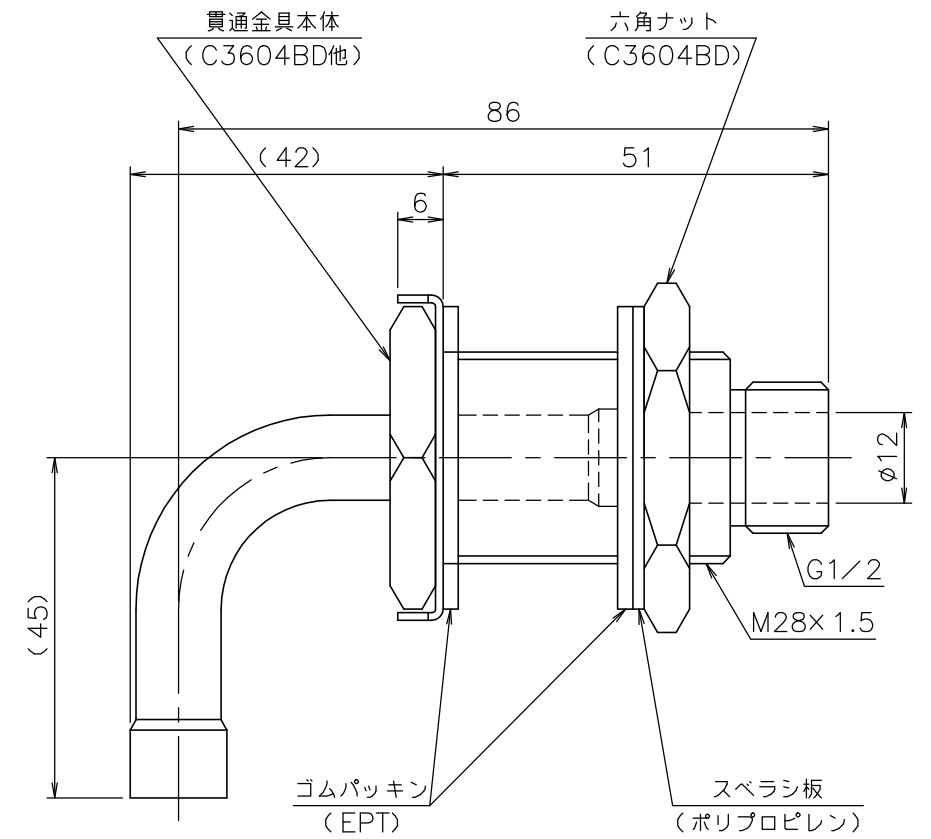


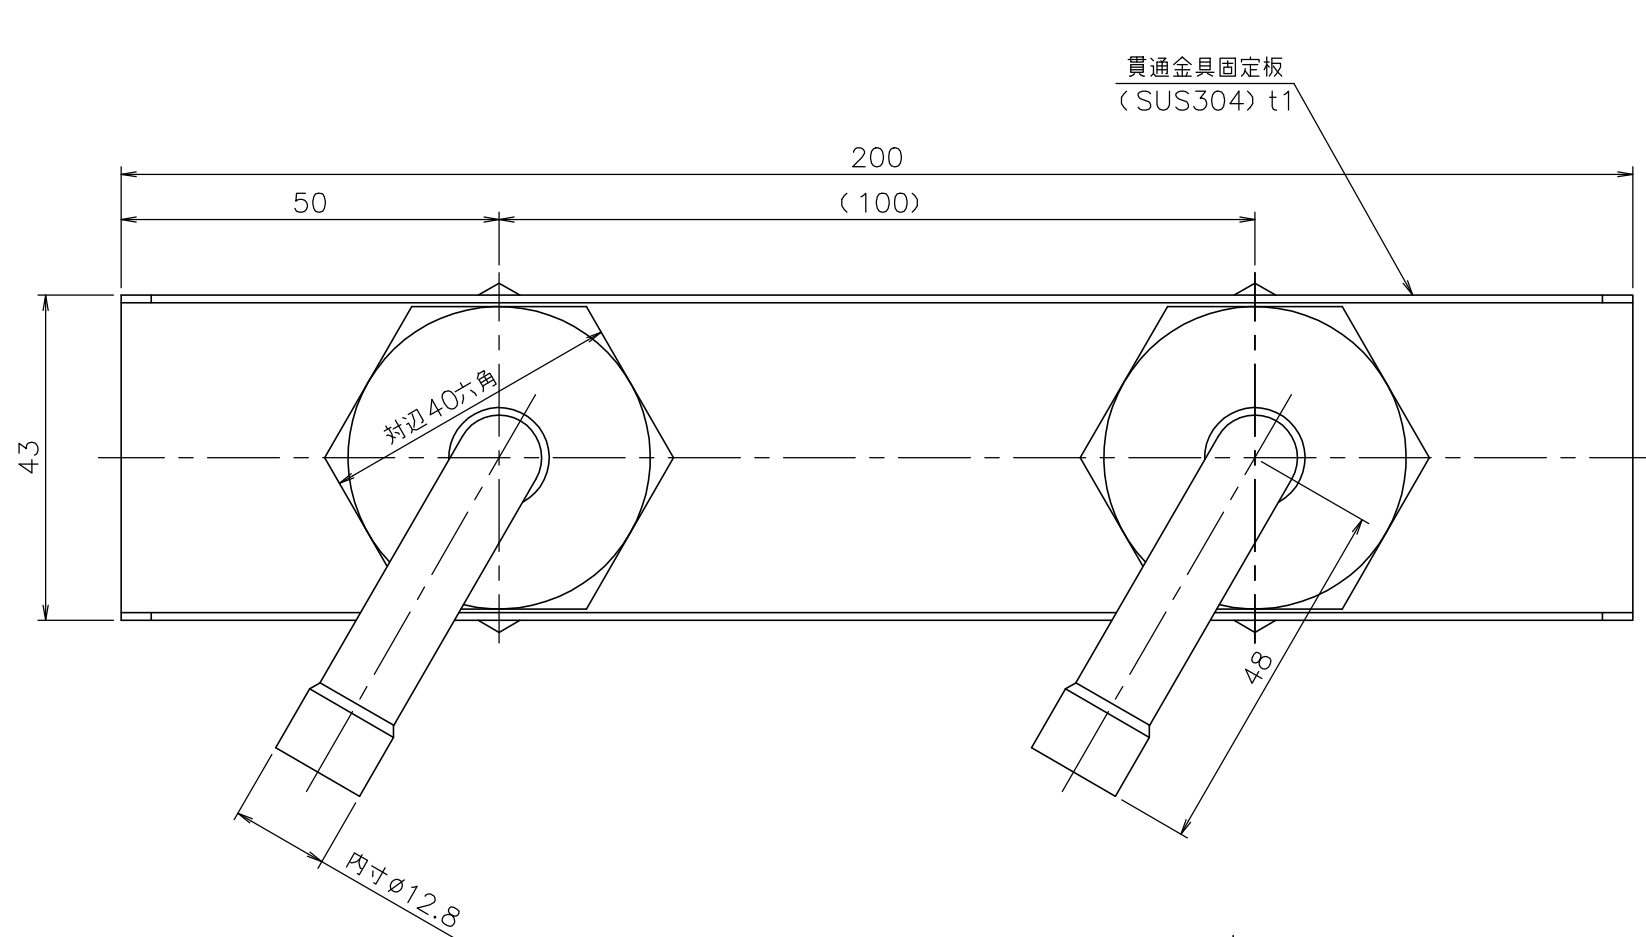

※()は材質名です。
UBパネルの穴径はφ30です。
壁厚対応は0~25mmまでです。

取付図

納入仕様図	製品名		UB貫通金具LA型B25			
	図名		名称寸法図			
	尺度	1/1	原紙サイズ	A3	図番	WN-01-0305
	作成	2001. 7. 2	調整		株式会社ノーリツ	