


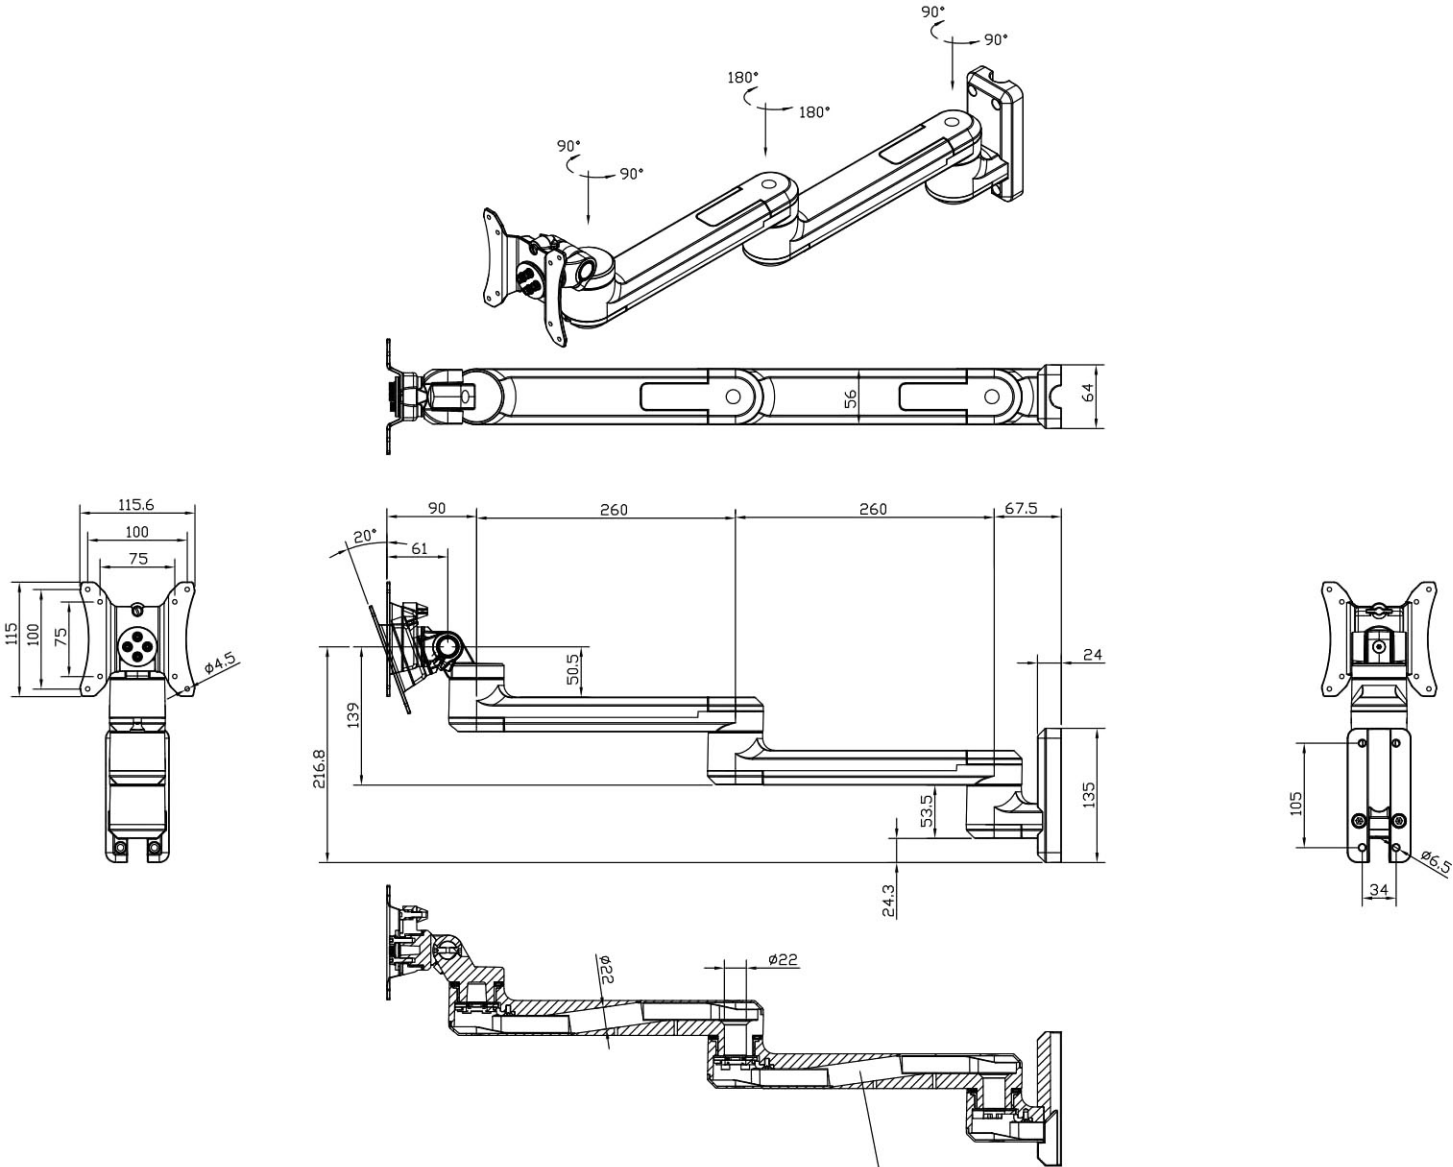

ケーブル配線スペース