天　板	ステンレスSUS430・バフ研磨仕上げ 大型排水金具:SBK型樹脂製カゴ付
側　板	カラーMDFフラッシュ t17　5414色
背　板	カラーMDFフラッシュ t17.5　5414色
地　板	アルミ合板片面フラッシュ t17.5
木　口	テープパッキン BE-1433
蝶　番	スライド蝶番
引き出し	ラッピング材H=70 ストッパー付
台　輪	MFCボードt8 U963 黒色
扉仕様：W・G・N	低圧ﾒﾗﾐﾝ化粧板 t12(W)ﾎﾜｲﾄ 2/102SG
	ｺｰﾄ紙ﾊﾟｰﾁｸﾙﾎﾞｰﾄﾞ t12(G)ﾊﾟｽﾃﾙｸﾞﾘｰﾝ ｺｰﾄ紙ﾊﾟｰﾁｸﾙﾎﾞｰﾄﾞ t12(N)ﾅﾁｭﾗﾙｳｯﾄﾞ ＊扉裏面 白色仕上げ
	(ﾊﾟﾈﾌﾘ)SC40-1510-3013 白色
	ﾗｲﾝ取手 MK-100 S0ET(ｽﾃﾝ色ﾂﾔﾅｼ)
扉仕様：D	ｺｰﾄ紙ﾊﾟｰﾁｸﾙﾎﾞｰﾄﾞ t12(D)ﾀﾞｰｸｳｯﾄﾞ ＊扉裏面 白色仕上げ
	(ﾊﾟﾈﾌﾘ)SC40-1510-3012 黒色
	ﾗｲﾝ取手 MK-100 Y8MT(黒色ﾂﾔﾅｼ)

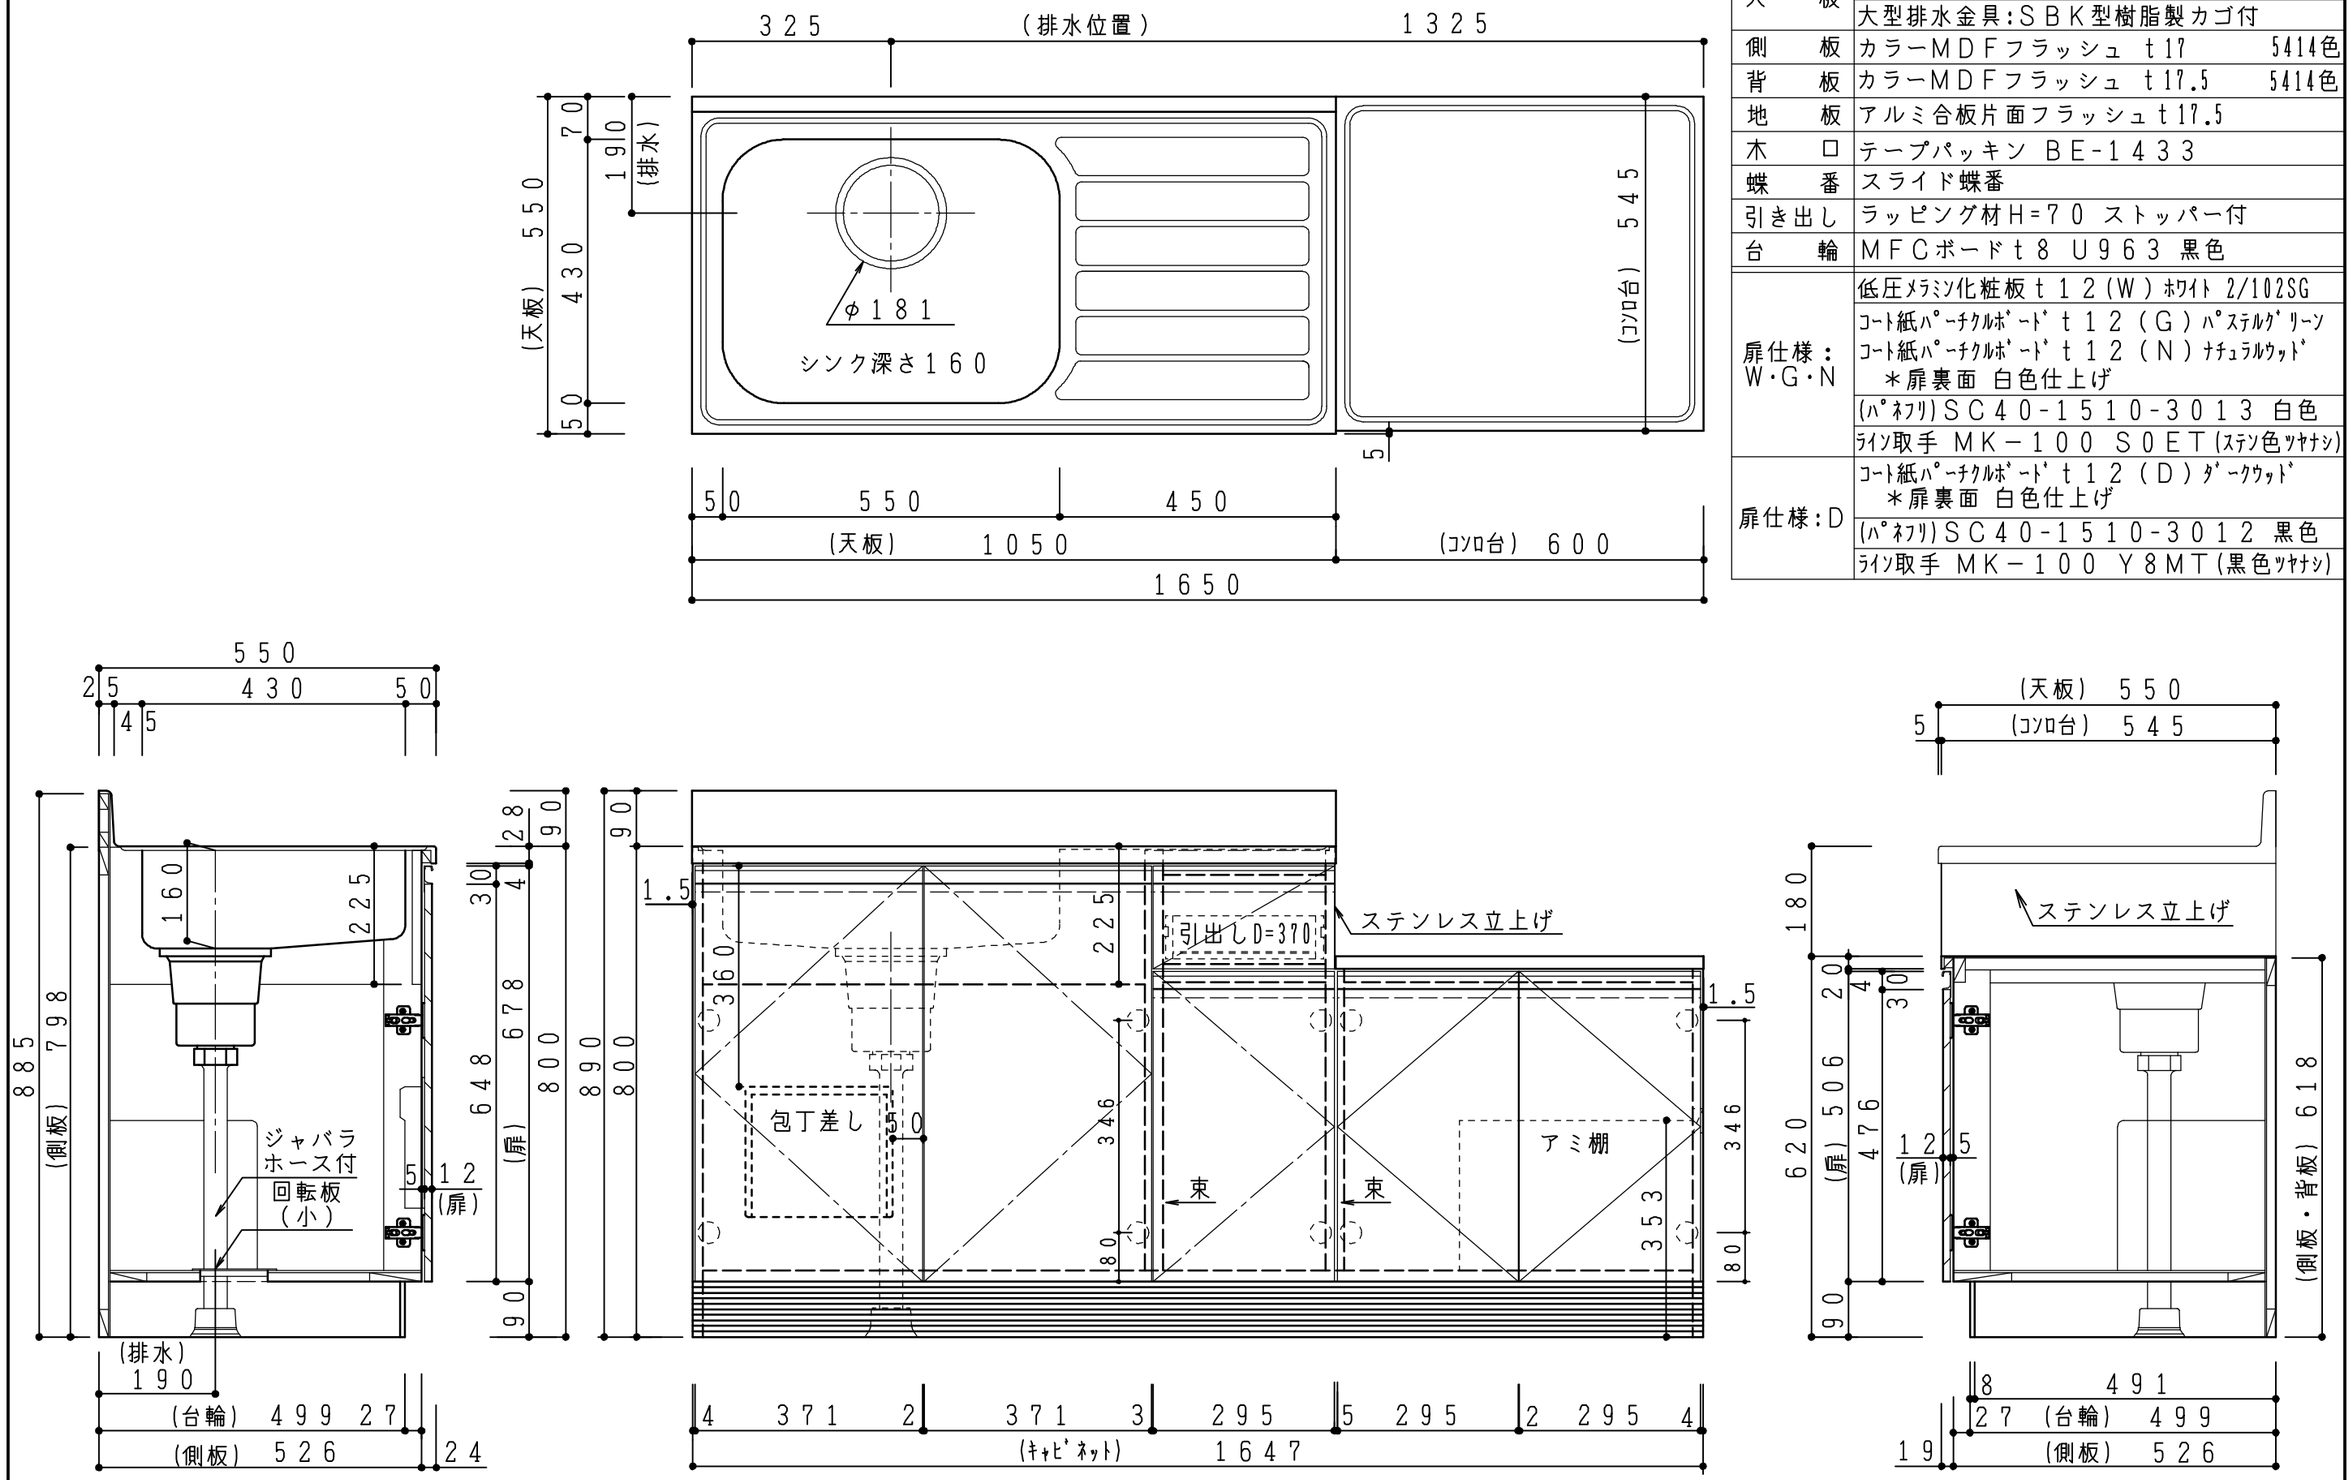

記事		縮尺	御受領印		日付	印	工事名
		1/10		設計			
				製図	2016.12		図名
				検図			

図名：コンロ台付流し台:ｺﾝﾌｨｼﾘｰｽﾞ CM-165AL

イースタン工業株式会社
本社・工場 048(423)1111
ファックス 048(423)1112

訂正事項

図番