


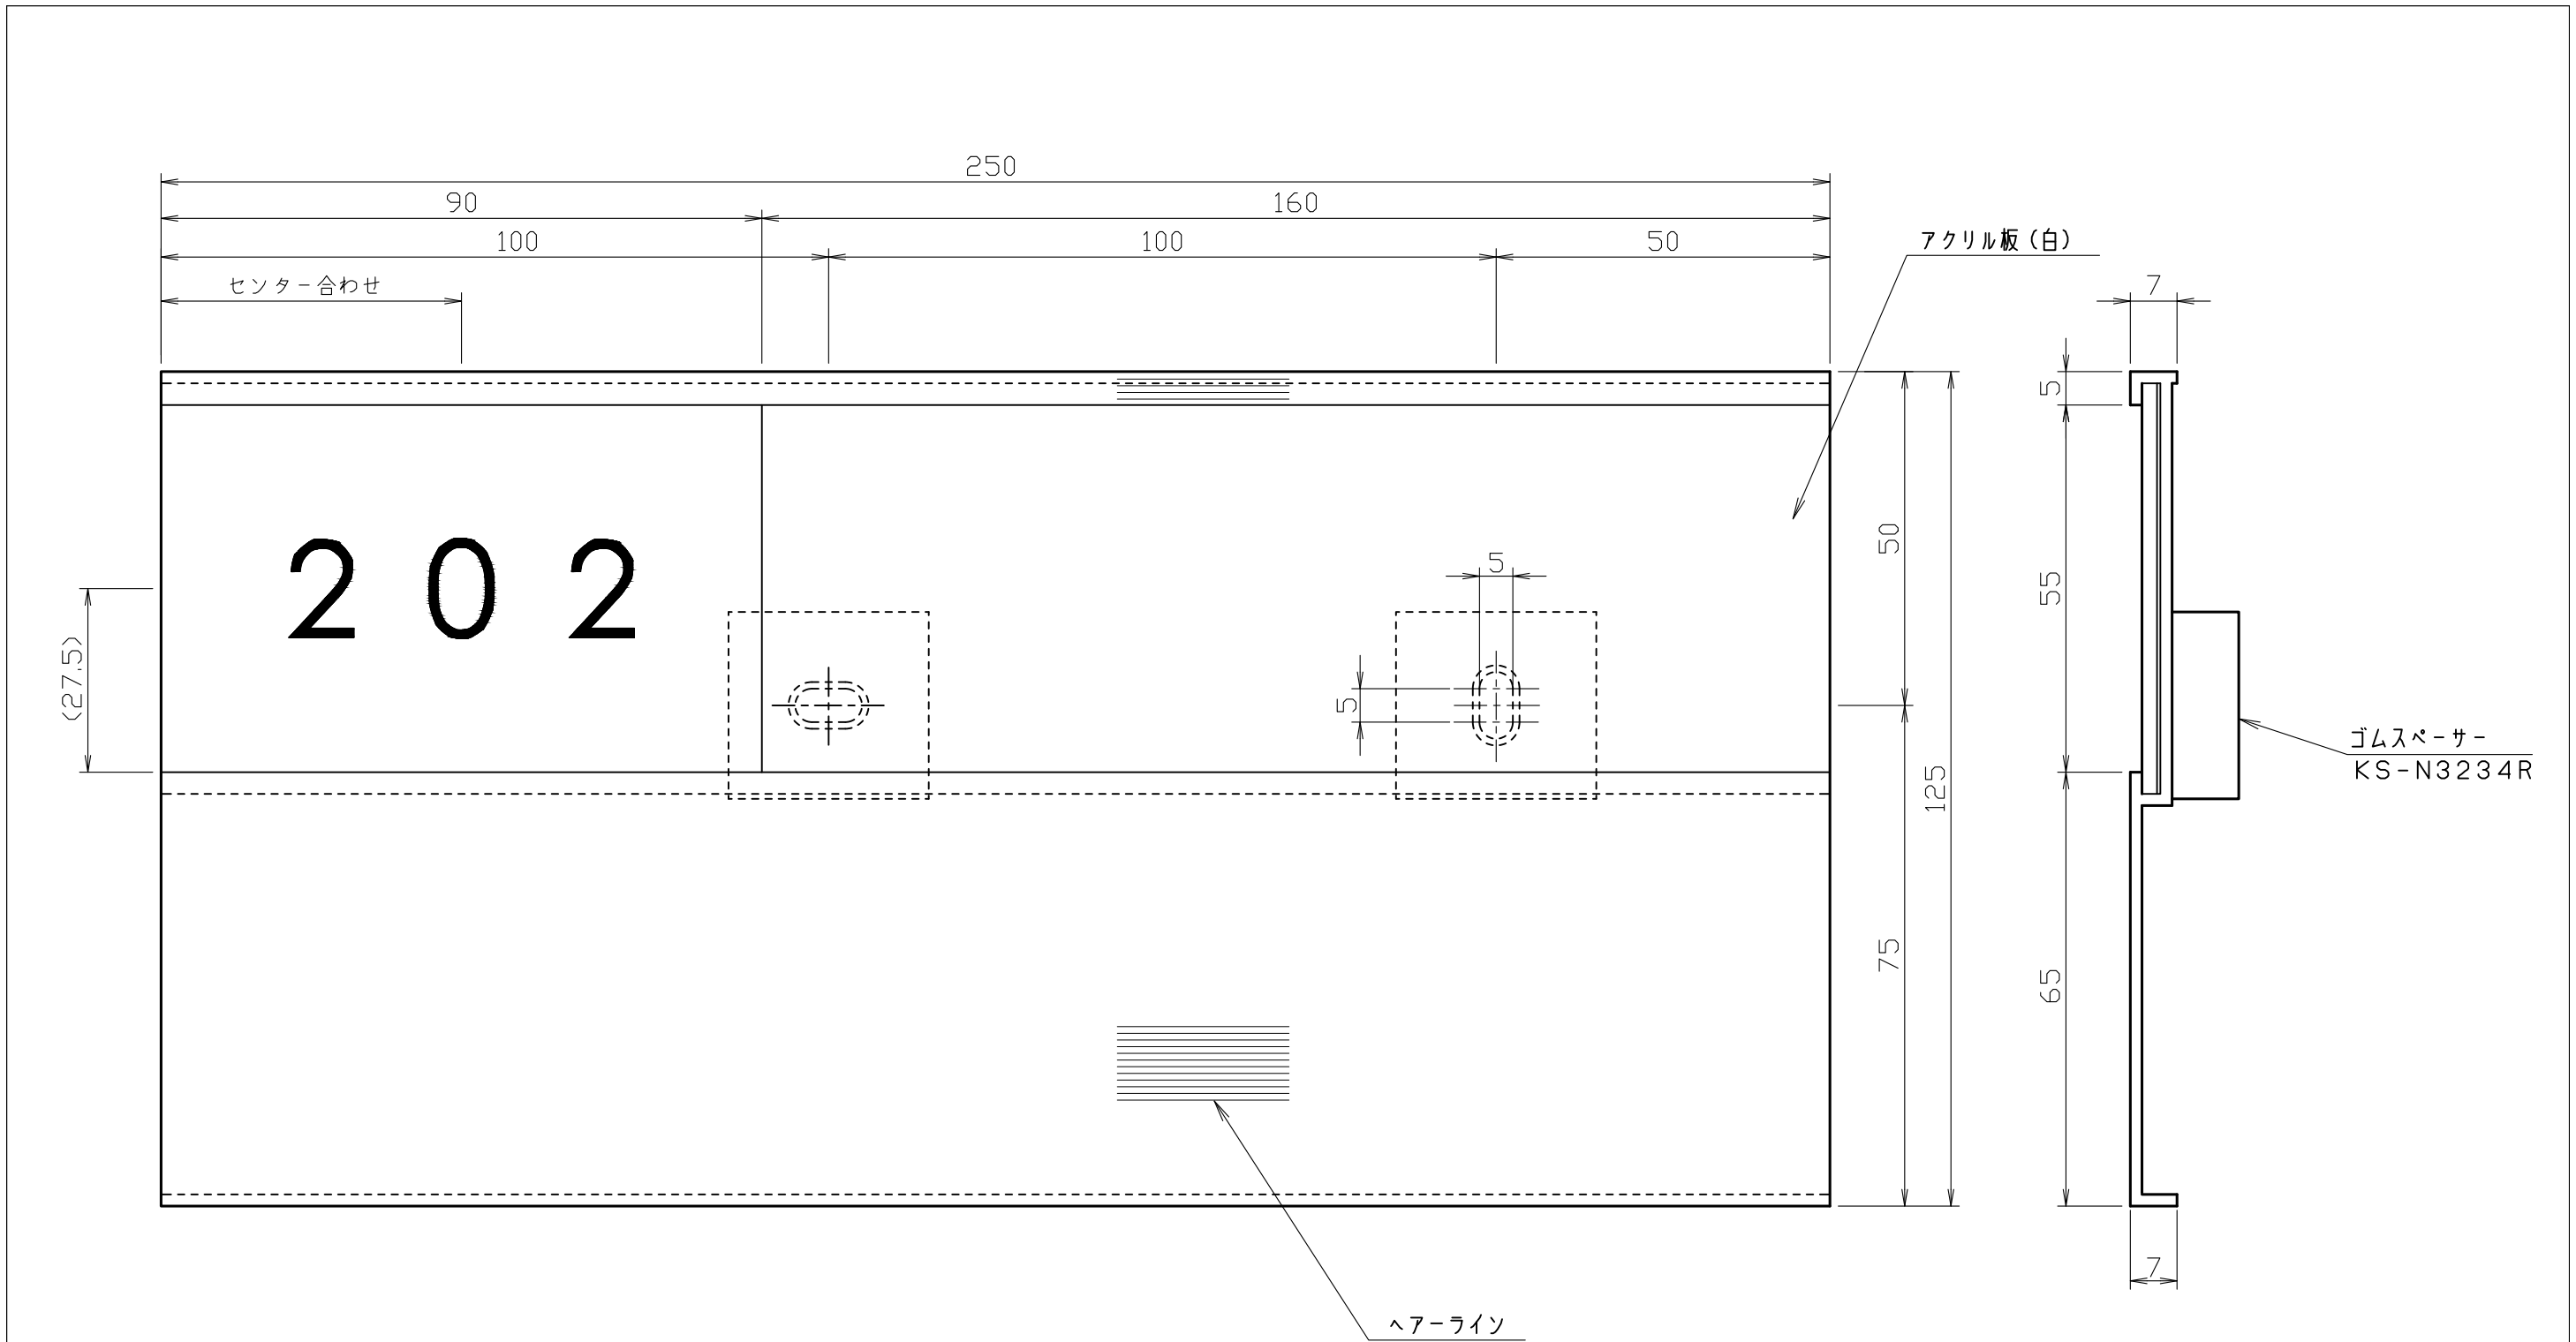

※ ルームナンバーは、シール貼付標準位置を示す。

材質 : アルミニウム
仕上 : HL, アルマイト処理, クリアー塗装
色 : ステンカラー
表現外寸法: 125 x 250

公団住宅標準詳細設計図集AE-814
室名札板A-1型

1		4		7		10		尺度	1:1	作成	'17年04月05日	品番	KS-N22AS	名称	アルミ室名札
2		5		8		11						図番	N22AS-00	株式会社ナスタ	
3		6		9		12									