



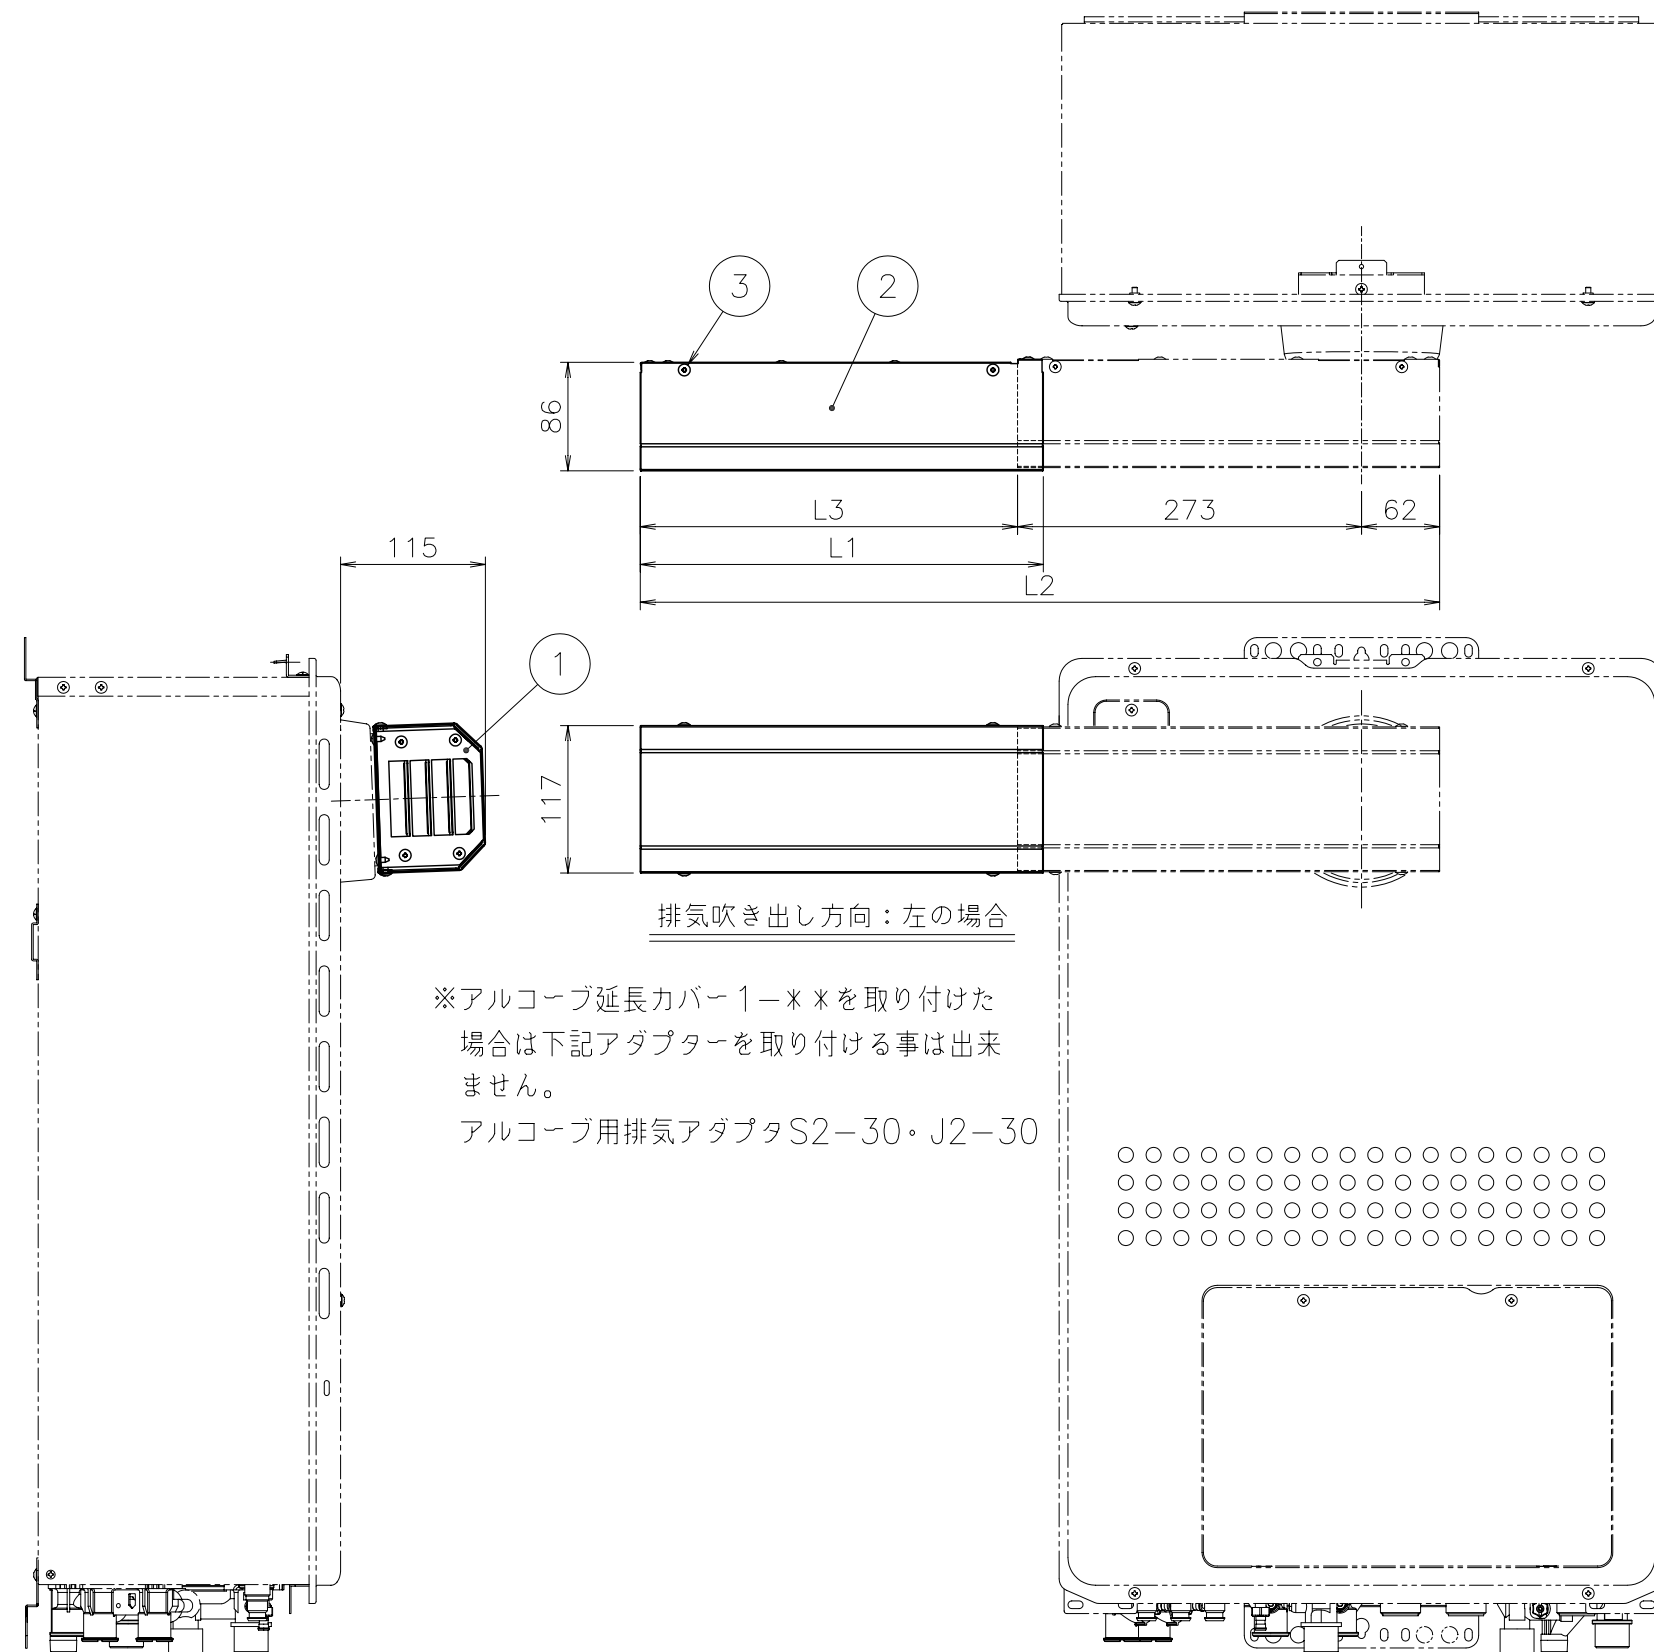


※アルコーブ延長カバー1-※※を取り付けた場合は下記アダプターを取り付ける事は出来ません。
アルコーブ用排気アダプタS2-30・J2-30

	付 属 部 品	
①	延長部材本体	1個
②	延長部材カバー	1個
③	+ タッピンネジ	4本
④	注意ラベル	1枚

製 品 名	L1	L2	L3	材 質	寸 法	質量 (kg)
アルコーブ延長カバー 1-50	70	385	50	ステンレス鋼板	t0.5	0.4
アルコーブ延長カバー 1-100	120	435	100			0.5
アルコーブ延長カバー 1-150	170	485	150			0.7
アルコーブ延長カバー 1-200	220	535	200			0.9
アルコーブ延長カバー 1-250	270	585	250			1.1
アルコーブ延長カバー 1-300	320	635	300			1.2

■取付完成図（概略）

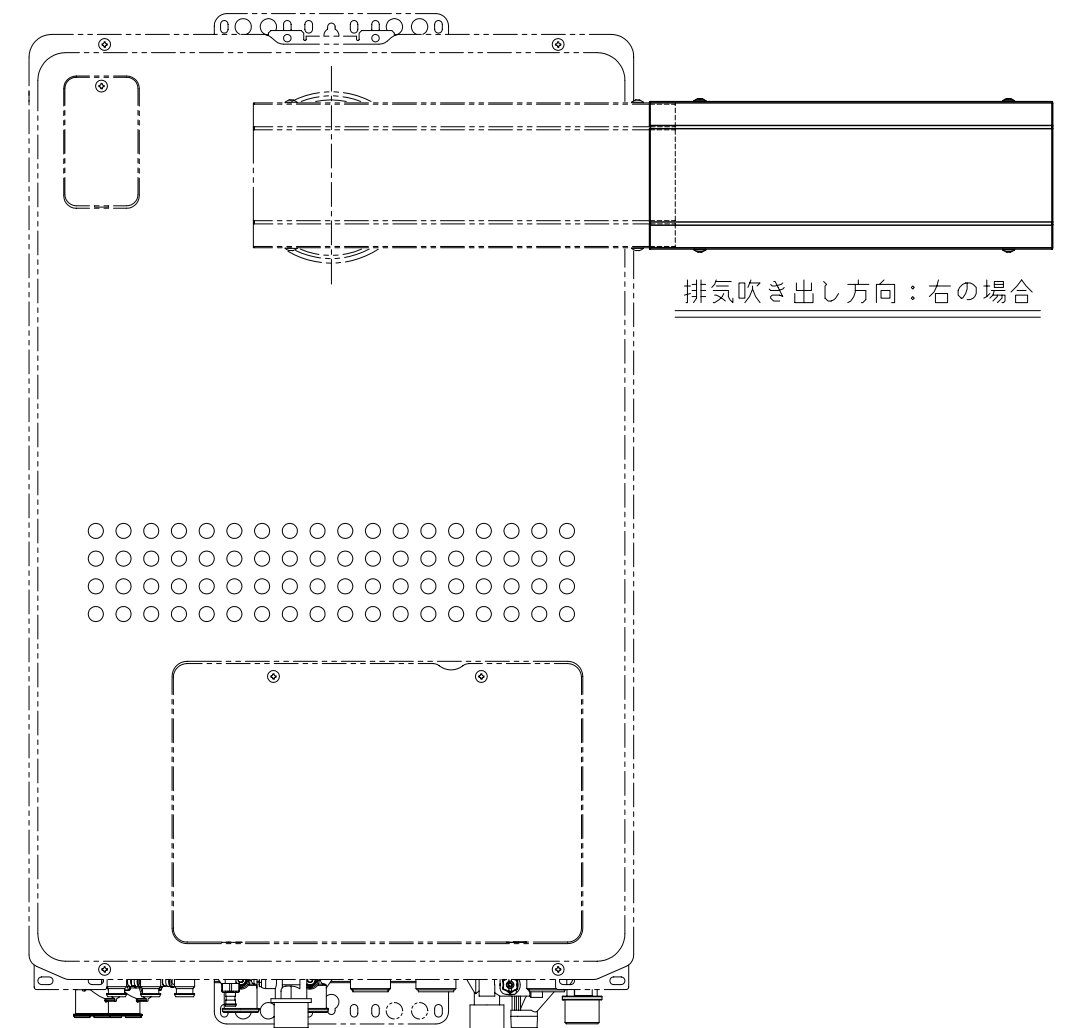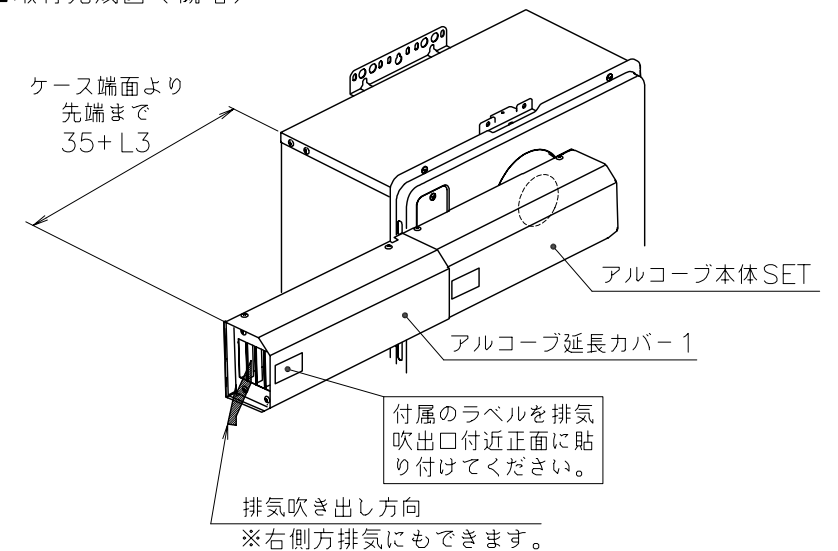

排気吹き出し方向：右の場合

納入仕様図	製品名	アルコーブ延長カバー 1 (50,100,150,200,250,300) +GTH-C※※48シリーズ				
	図名	名称寸法図				
	尺度	1/6	原紙サイズ	A3	図番	WN-12-0163
	作成	2012. 7.27	調整			株式会社 ノーリツ