


# ワークトップ図面

I型 開き扉タイプ 排水位置・水栓取付位置

I型 (奥行き65cm/60cm) 用ワークトップ  
ステンレスシンク (FM・GM)

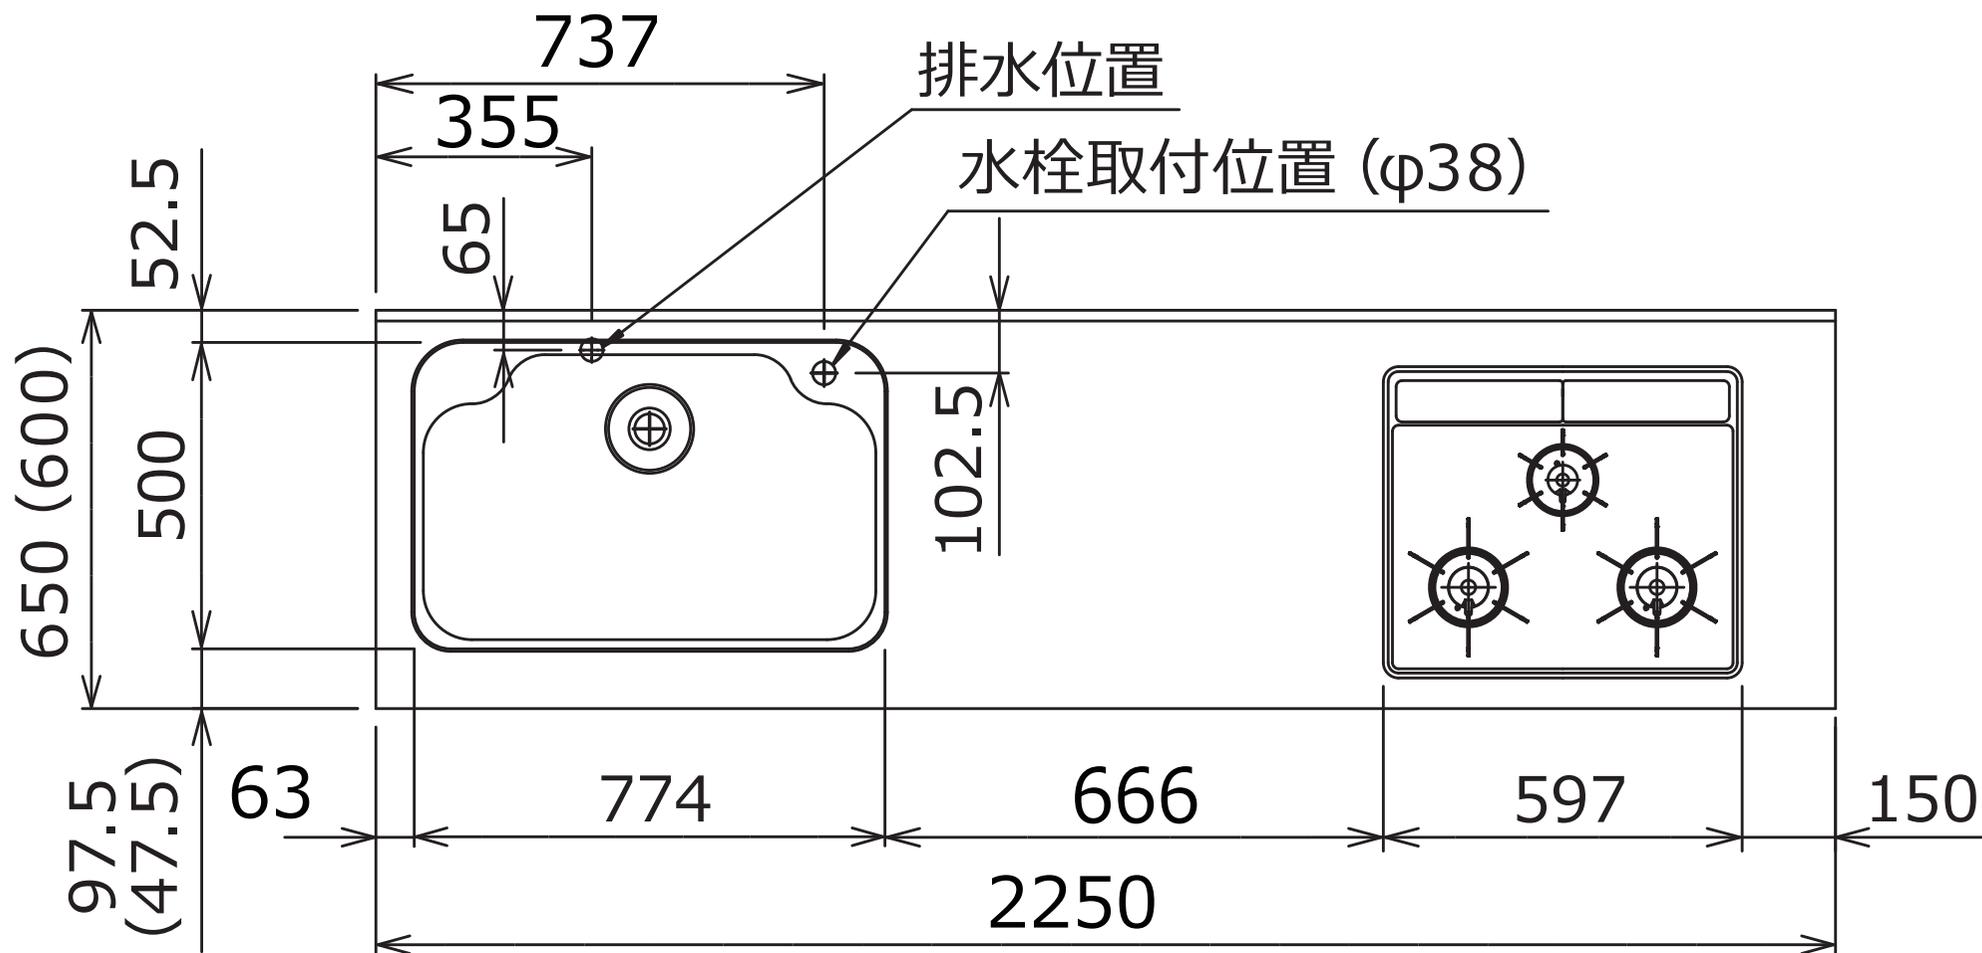

スライド・開き扉