




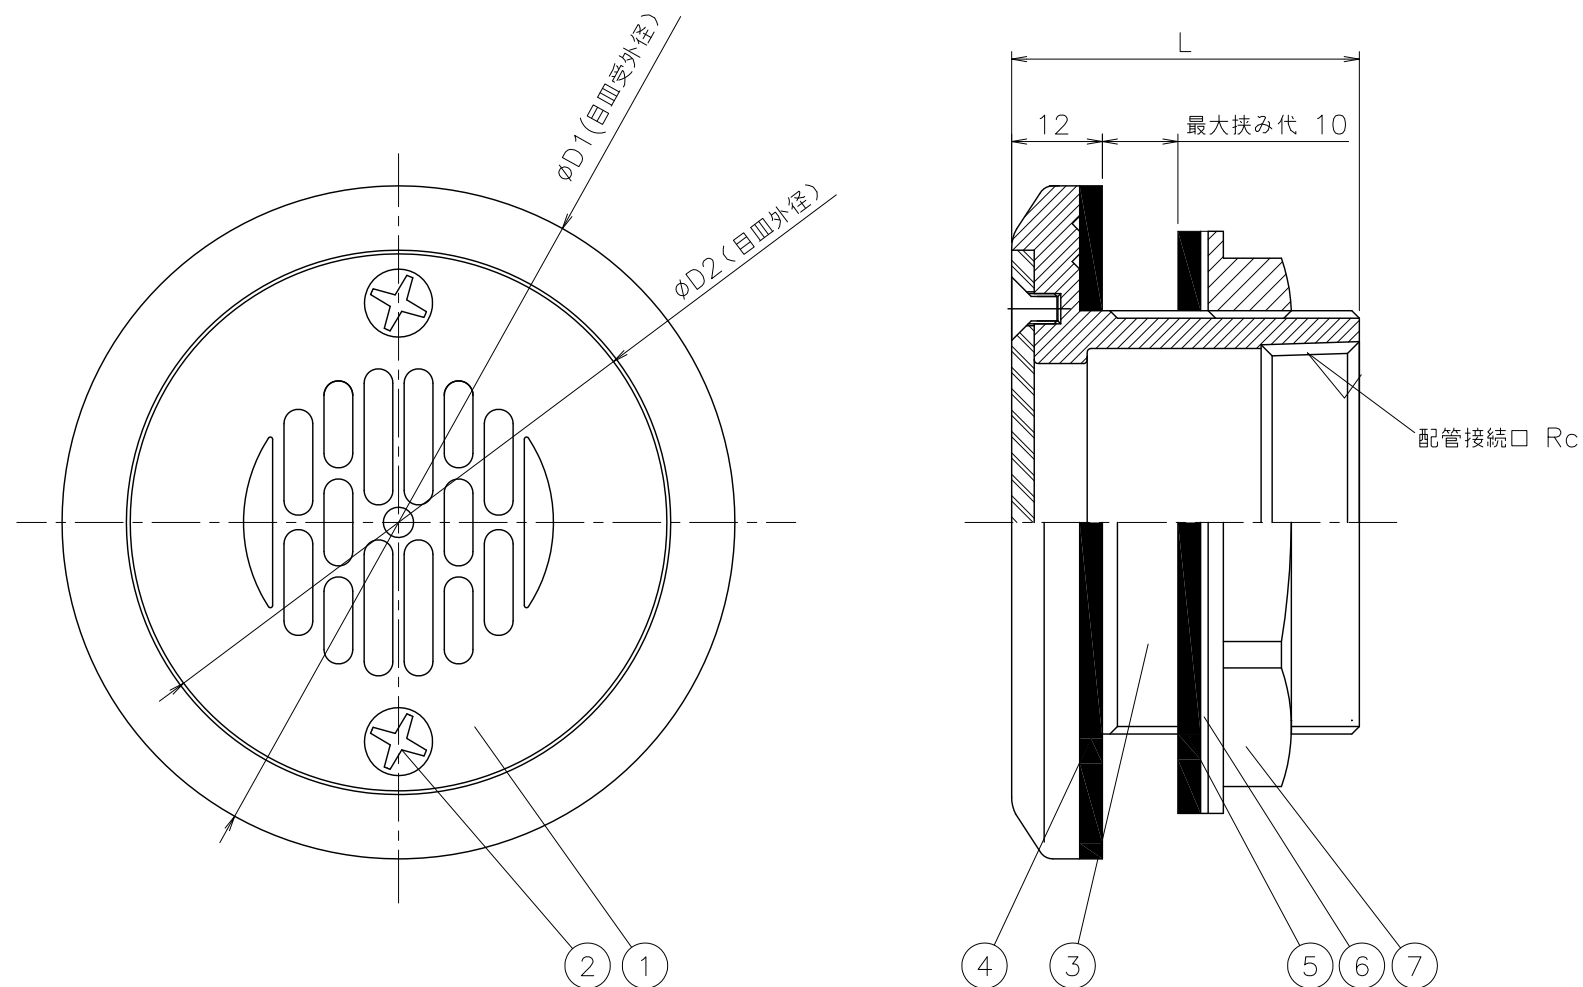

ブッシング 32×25

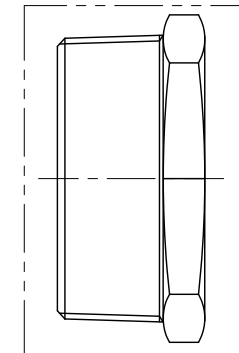

側面吸込金物 C2 25Aのみ付属
材質：SCS13

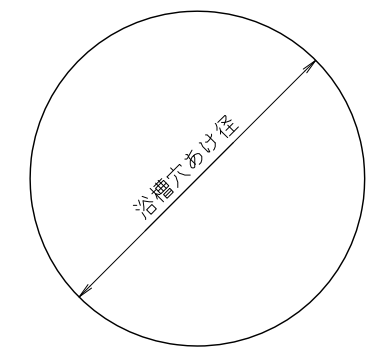

- * 目皿等の形状は型式により異なる場合があります。
- * パッキンの変形防止のため、本体を回転させずナットにて締め付けを行って下さい。
- * ブッシング 32×25は、25Aのみ付属します。
- * 型式の数字が配管接続口の呼び径です。

■ろ過ユニット用浴槽金物必要個数

ろ過処理能力	2m ³ /h	4m ³ /h	7m ³ /h	11m ³ /h	16m ³ /h	20m ³ /h	30m ³ /h
側面吸込金物 C2	25A× 3個	32A× 5個	40A× 5個				

■寸法表

型 式	配管接続口	φD1	φD2	L	穴あけ径	開口率%
25A	Rc 1	80	62	46	φ51 ~ 54	93
32A	Rc 1 1/4	80	62	46	φ51 ~ 54	61
40A	Rc 1 1/2	89	71	46	φ57 ~ 60	63

■部品表

番号	部 材 名	数	材 質 / 備 考
1	目 皿	1	SCS13
2	ネ ジ	2	SUS304 (M4×6+字穴付き皿小ネジ)
3	目 皿 受	1	SCS13
4	パ ッ キ ン (浴槽側)	1	EPDM (白色)
5	パ ッ キ ン (ナット側)	1	EPDM (黒色)
6	スラストワッシャー	1	PP
7	ナ ッ ト	1	CAC

納入仕様図	製 品 名		側面吸込金物 C2			
	図 名		名 称 寸 法 図			
	尺 度	1/1	原紙サイズ	A3	図 番	WN-11-0078
	作成	2011. 5.31	調整	B	2021. 9.29	株式会社ノーリツ