


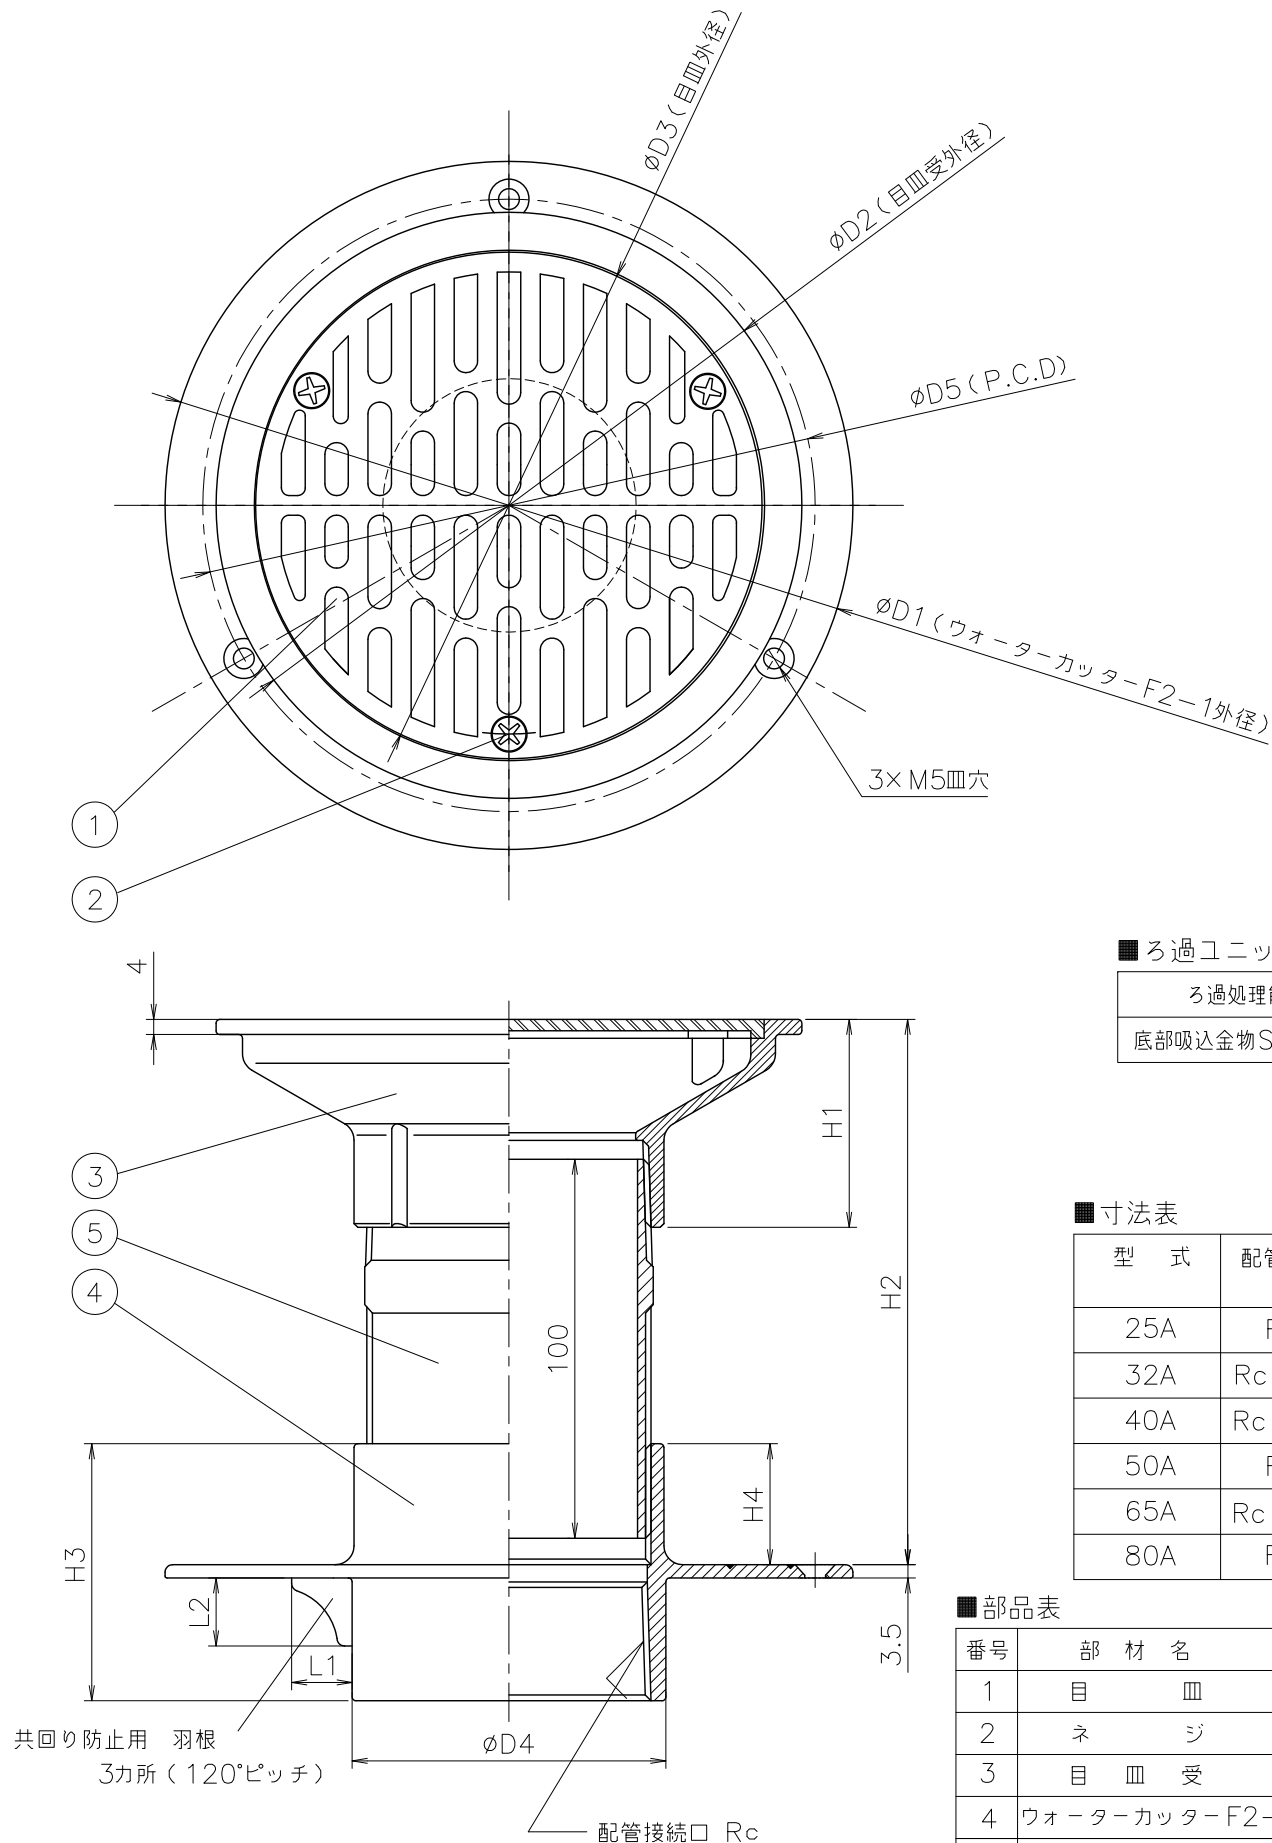

■ろ過ユニット用浴槽金物必要個数

ろ過処理能力	2m ³ /h	4m ³ /h	7m ³ /h	11m ³ /h	16m ³ /h	20m ³ /h	30m ³ /h
底部吸込金物S2-1	25A×2個	32A×2個	40A×2個	50A×2個	65A×3個	65A×3個	80A×4個


- *目皿等の形状は型式により異なる場合があります。
- *ブッシング32×25は、25Aのみ付属します。
- *開口率％はVP管断面積に対する比率です
- *型式の数字が配管接続口の呼び径です

■寸法表

型 式	配管接続口	$\phi D1$	$\phi D2$	$\phi D3$	$\phi D4$	P.C.D $\phi D5$	H1	H2(参考)	H3	H4	L1	L2	ネジサイズ・数	開口率％
25A	Rc 1	138	130	109	40	118	72	164~181	55	30	12	12	M4×10・3本	750
32A	Rc 1 1/4	148	130	109	49	127	53	144~161	58	30	13	13	M4×10・3本	490
40A	Rc 1 1/2	154	130	109	56	134	51	142~159	58	30	14	14	M4×10・3本	295
50A	Rc 2	166	155	134	68	146	58	147~164	62	30	15	16	M4×10・3本	265
65A	Rc 2 1/2	182	155	134	83	162	55	139~158	68	32	16	18	M4×10・3本	155
80A	Rc 3	195	230	209	97	175	77	158~180	74	35	17	20	M5×12・4本	300

■部品表

番号	部 材 名	数	材 質／備 考
1	目 皿	1	SCS13
2	ネ ジ	3(4)	SUS304(M4×6十字穴付き皿小ネジ)
3	目 皿 受	1	SCS13
4	ウォーターカッターF2-1	1	SCS13
5	調 整 管	1	SUS304

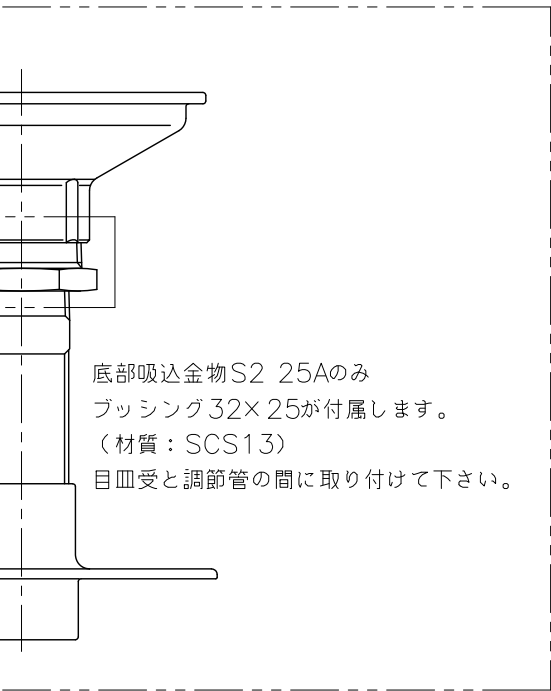

納入仕様図	製 品 名		底部吸込金物S2-1					
	図 名		名 称 寸 法 図					
	尺 度	1/2	原 紙 サイズ	A3	図 番	WN-19-0038		
	作成	2019. 7.16	調整	A	2021. 9.29	株式会社ノーリツ		