


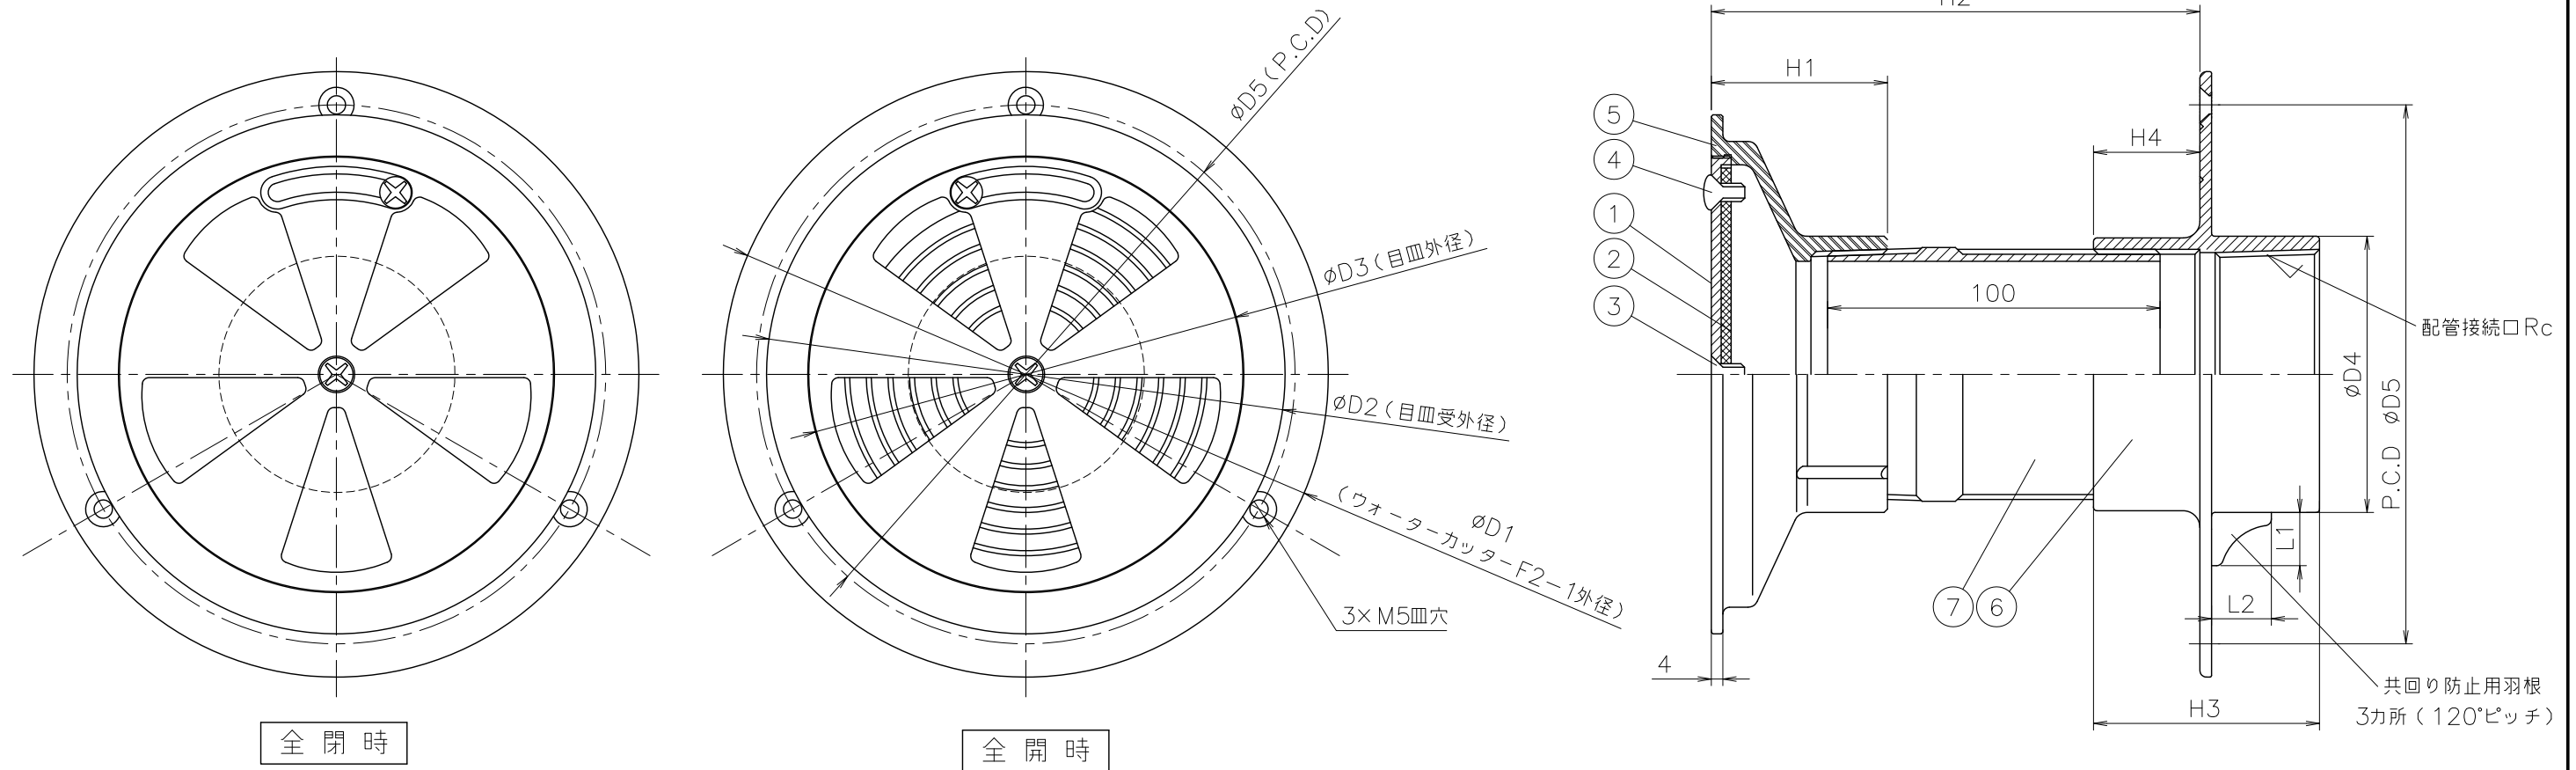

ろ過ユニット用浴槽金物必要個数

ろ過処理能力	2m ³ /h	4m ³ /h	7m ³ /h	11m ³ /h	16m ³ /h	20m ³ /h	30m ³ /h
流量調整吐出金物－1	－	－	40A×2個	50A×2個	65A×2個	65A×2個	80A×2個

- * 目皿等の形状は型式により異なる場合があります
- * ブッシング40×32は、32Aのみ付属します
- * 開口率％はVP管断面積に対する比率です
- * 型式の数字が配管接続口の呼び径です

寸法表

■ 寸法表		防水皿 目皿受 目皿					※ 型式の数字が配管接続口の呼び径です							
型 式	配管接続口	φD1	φD2	φD3	φD4	P.C.D φD5	H1	H2(参考)	H3	H4	L1	L2	開口率%	
32A	Rc 1 1/4	148	101	82	49	127	64	155~172	58	30	13	13	0~150	
40A	Rc 1 1/2	154	101	82	56	134	45	136~153	58	30	14	14	0~90	
50A	Rc 2	166	131	105	68	146	50	139~156	62	30	15	16	0~100	
65A	Rc 2 1/2	182	156	131	83	162	53	137~156	68	32	16	18	0~100	
80A	Rc 3	195	181	156	97	175	61	142~164	74	35	17	20	0~105	

部品表

番号	部 材 名	数	材 質／備 考
1	固 定 板	1	SCS13
2	調 整 板	1	SCS13
3	調整板取付ネジ	1	SUS304 (M5×12+字穴付き皿小ネジ)
4	調 整 ネ ジ	1	SUS304 (M5×10+字穴付き皿小ネジ)
5	目 皿 受	1	SCS13
6	ウォーターカッターF2-1	1	SCS13
7	調 節 管	1	SUS304

納入仕様図	製 品 名		流量調整吐出金物－1				
	図 名		名 称 寸 法 図				
	尺 度	1/2	原 紙 サ イ ズ	A3	図 番	WN-19-0043	
	作成	2019. 7.16	調整	A	2021. 9.29	株式会社ノーリツ	