


取付位置図


※図のワークトップはステンレス製の例です。
人工大理石製の場合は（ ）内の寸法です。

【レンジフード取付位置図】

BDR-3HL

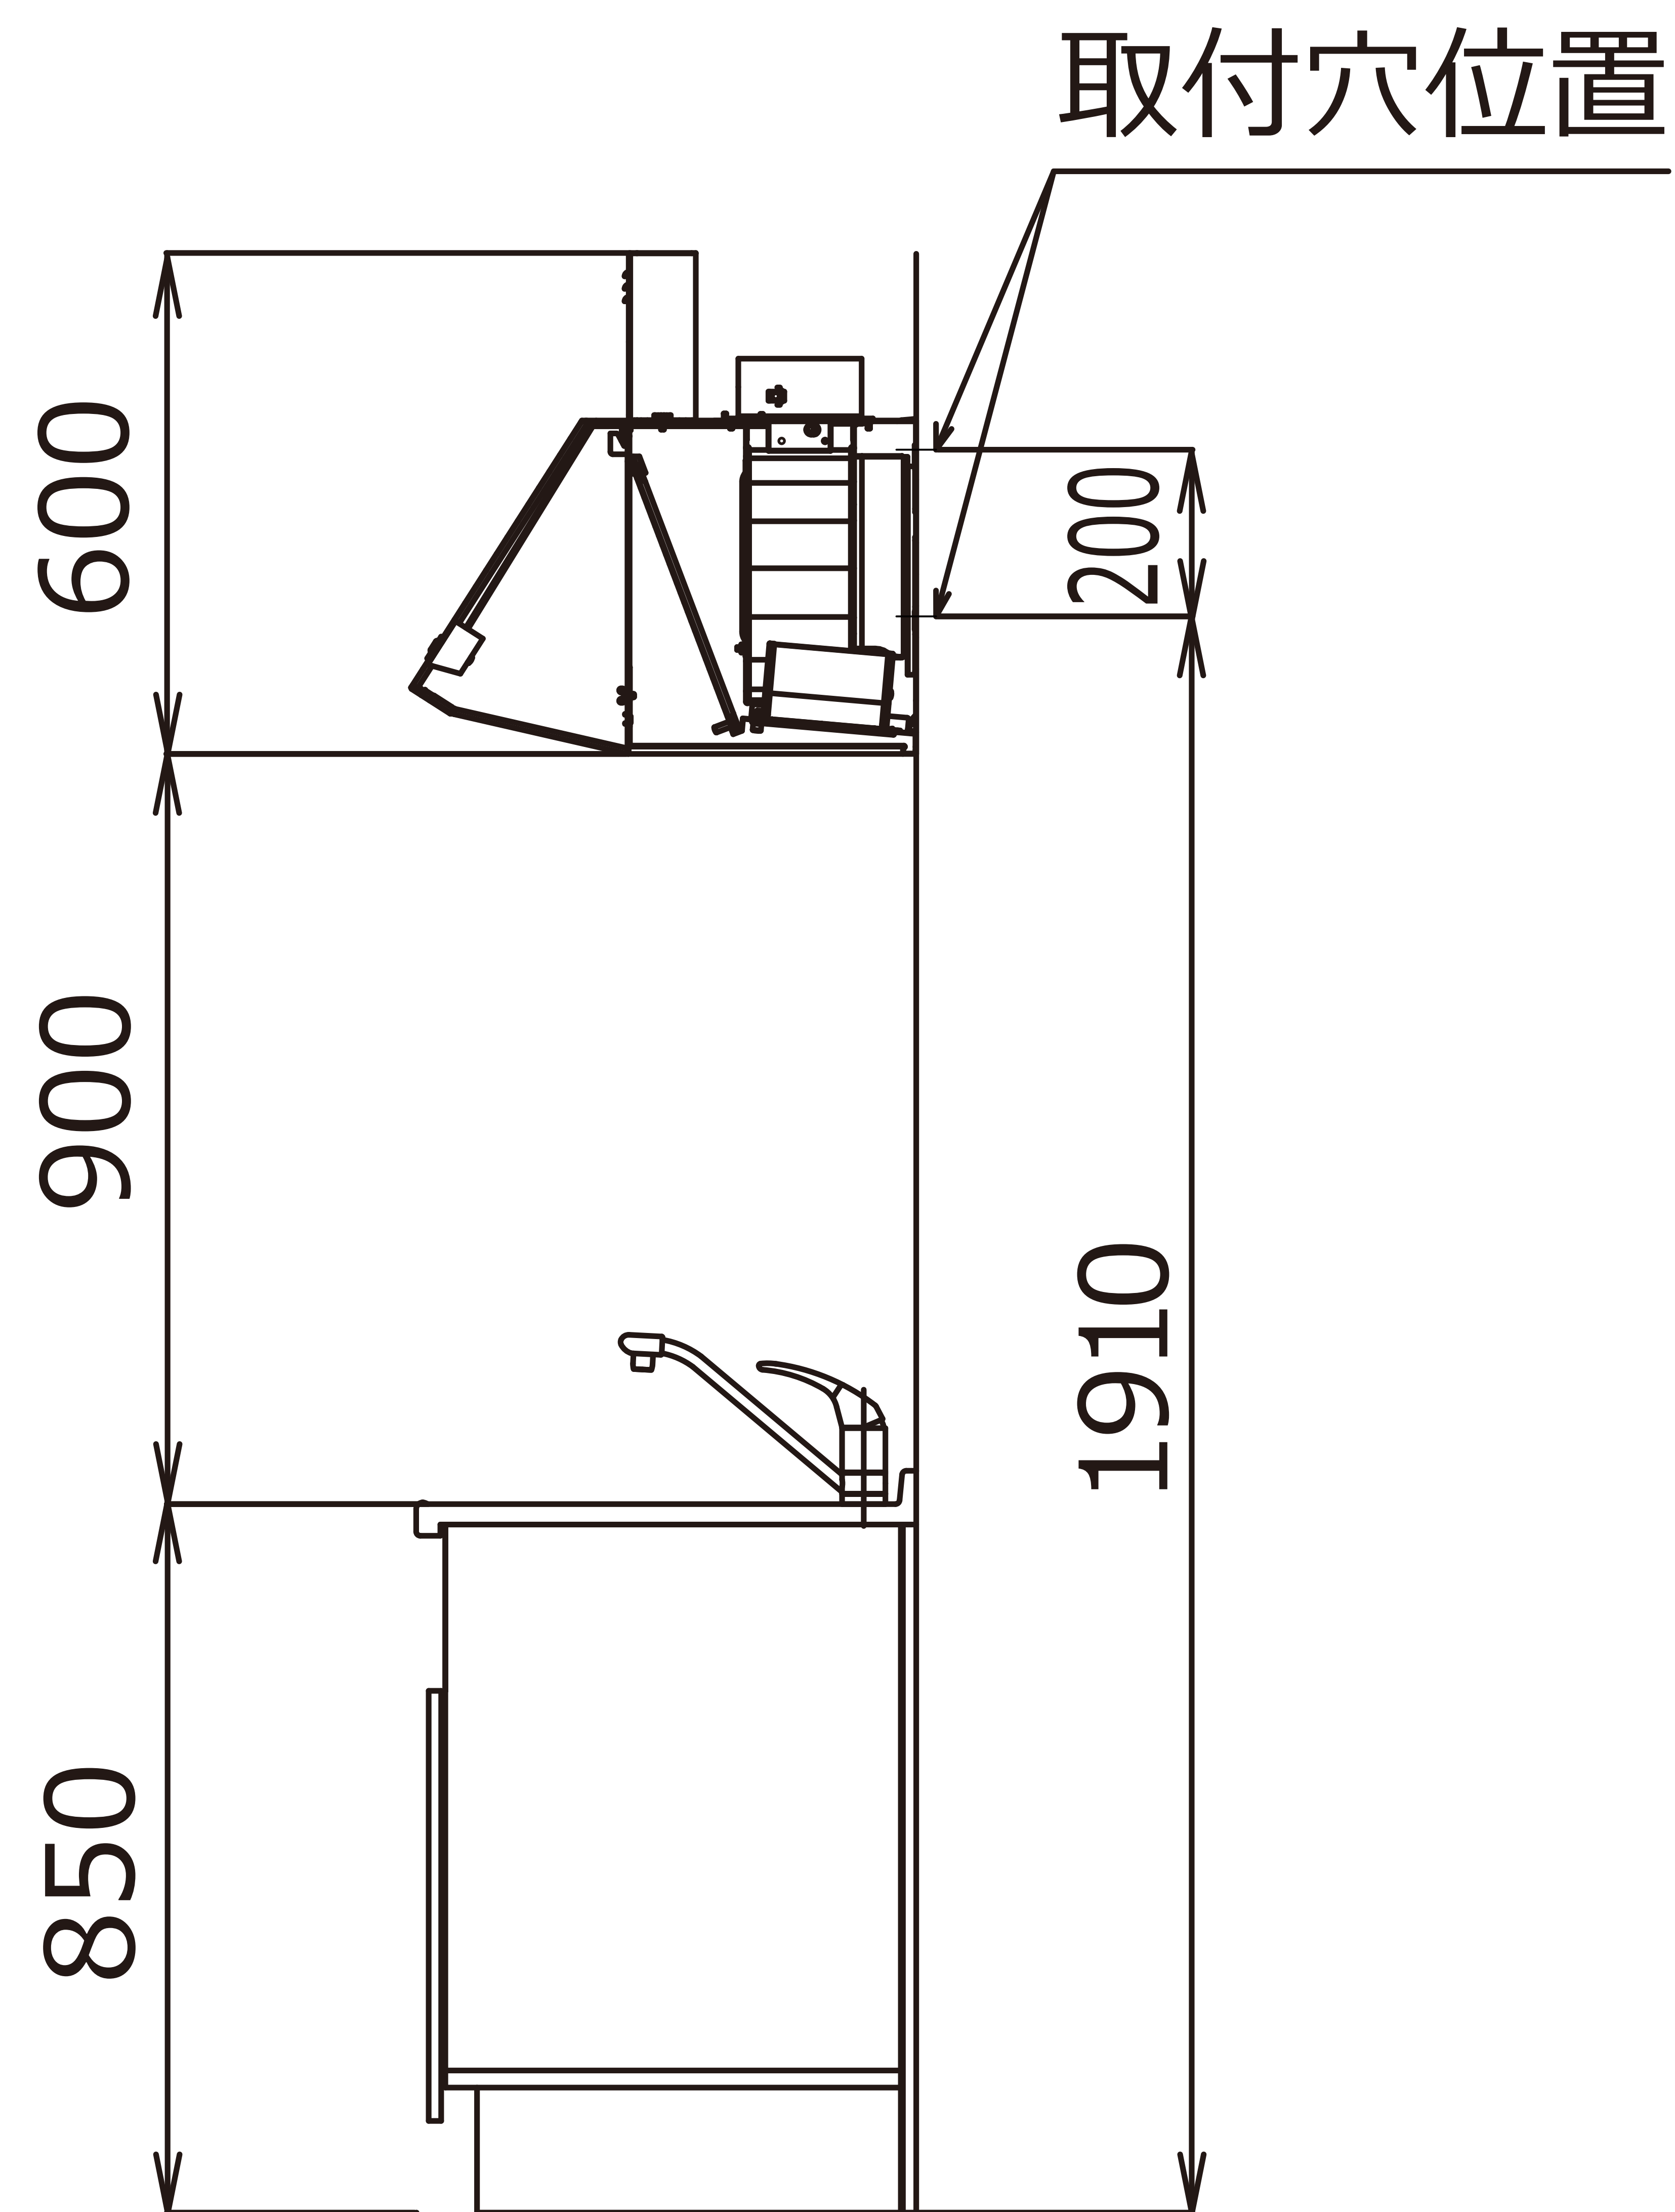

【開き扉タイプ】

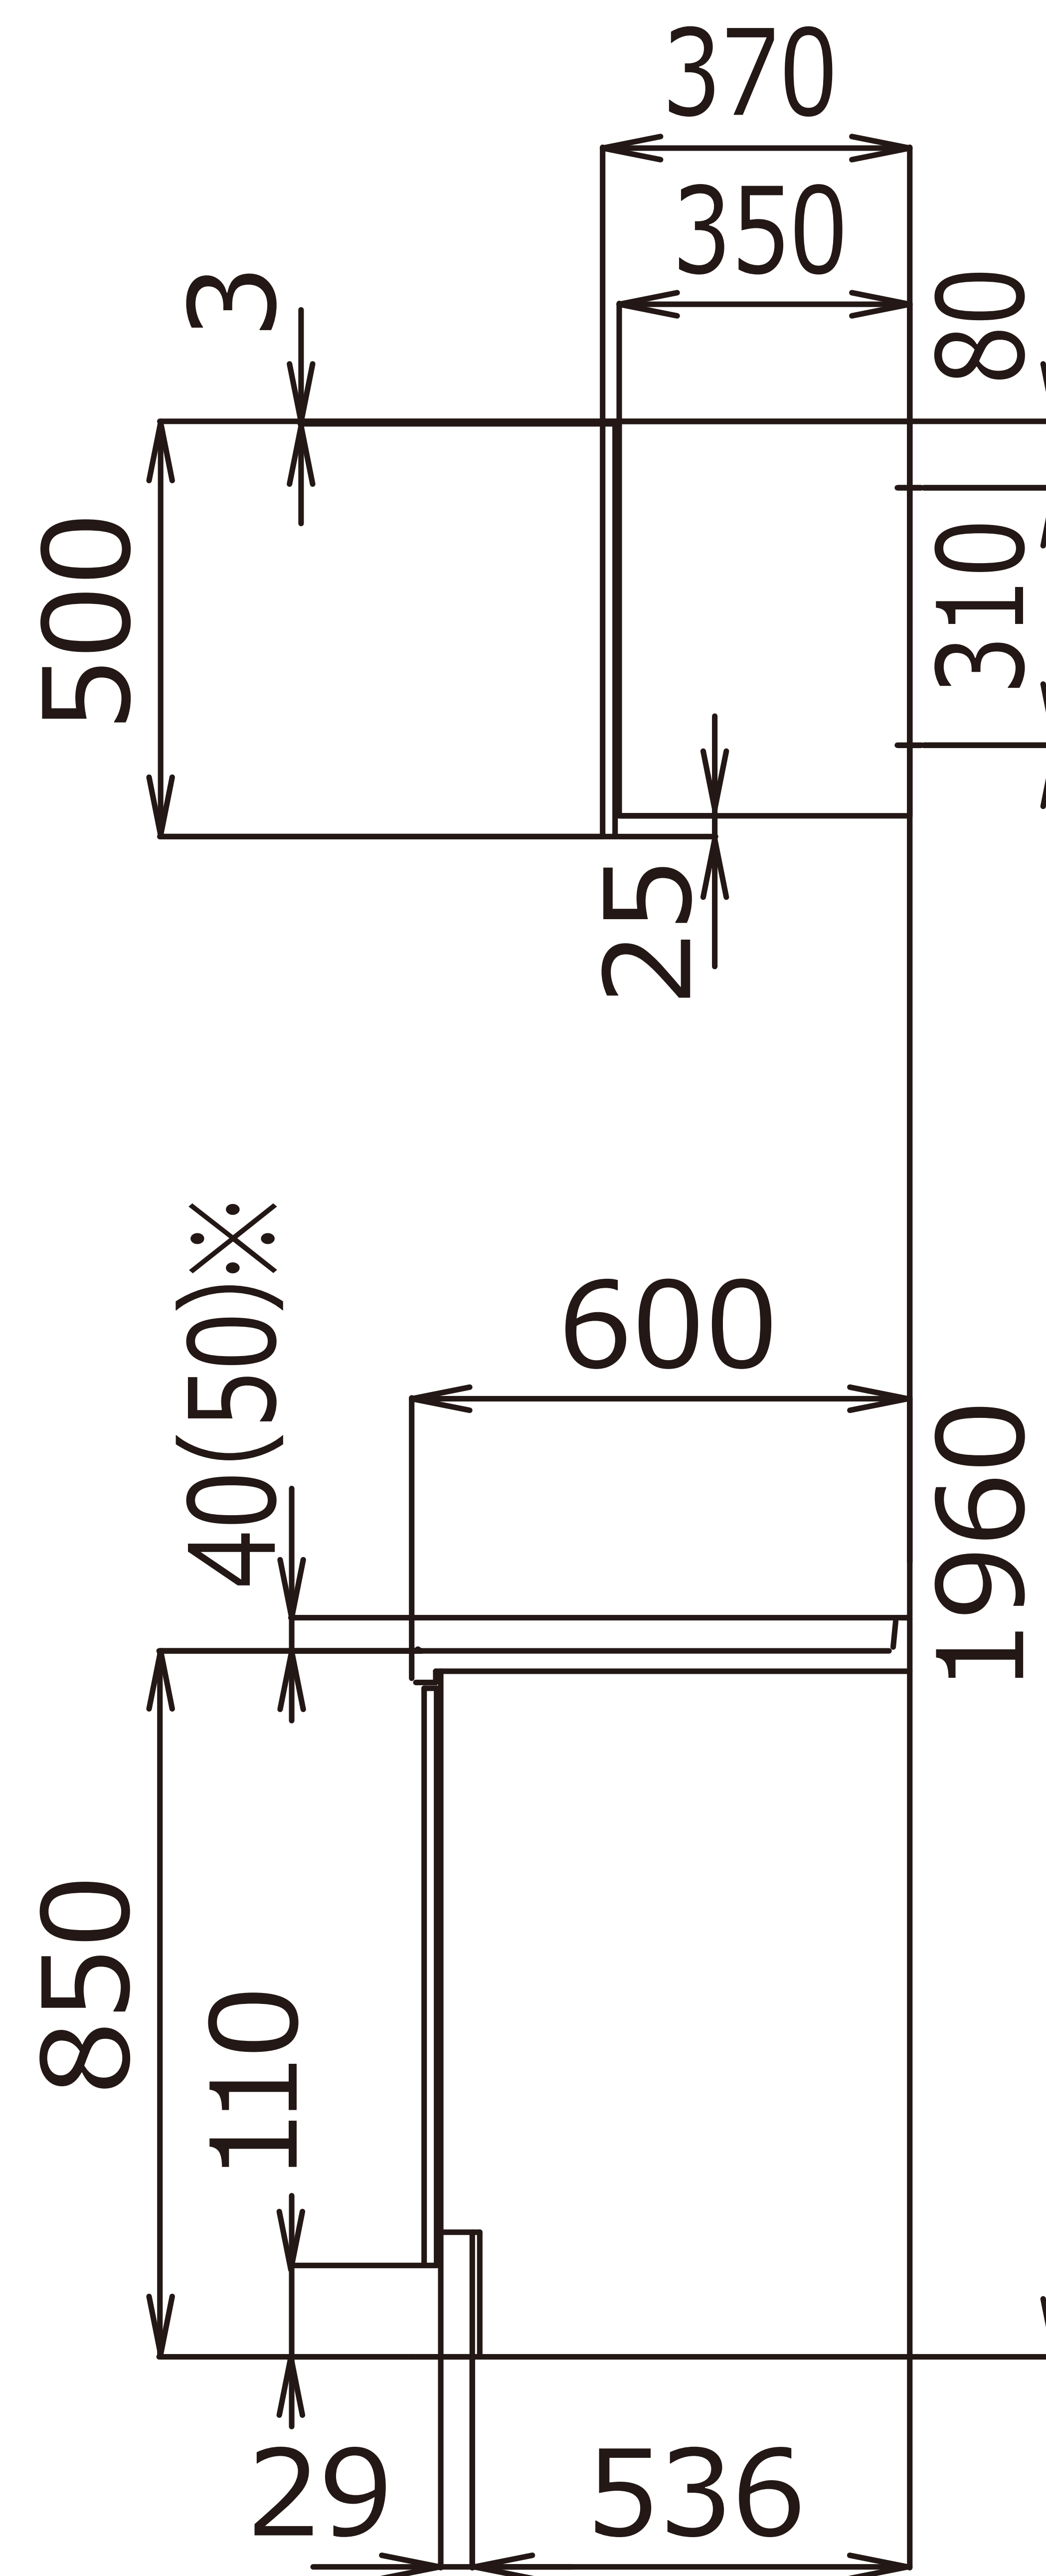

【テーブルコンロ対応タイプ】

