




No.	品名	品番	数量	備考
1	洗面器セット	L-B450A1K/WX	1	
2	排水器具	LF-110PA-MBB	1	別手配必要

*付属部品

洗面ボウル	LB-450T-AWT(680)/BW-01G	1	軽量人造大理石(ポリエステル系樹脂)
AC100V式自動単水栓	AM-220CV1-MB	1	銅合金、ニッケルクロムメッキ
自動水石けん供給栓	KS-931MTP-MB2	1	黄銅、ニッケルクロムメッキ 水石けん容量:4L、壁固定金具付
ブラケット	MBF-40N	1	スチール製、塗装仕上げ、2本セット

特記事項

- ・本図は、洗面器セットの壁固定タイプの仕様になります。
- ・排水器具は、洗面器セットに含まれておりません。
- ・オーバーフロー穴はありません。あふれ防止のため、吐水中はその場を離れないでください。

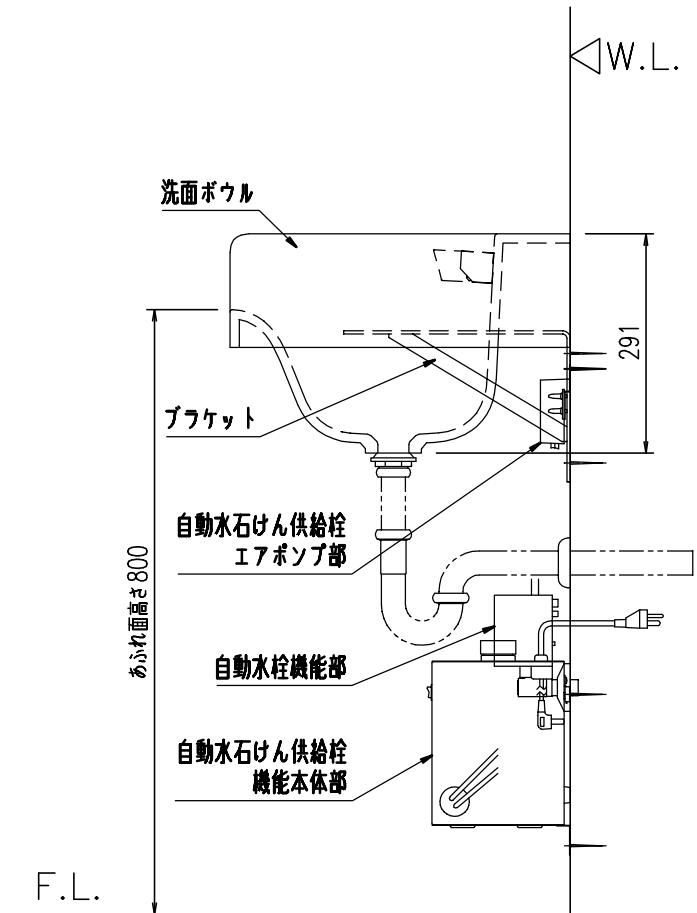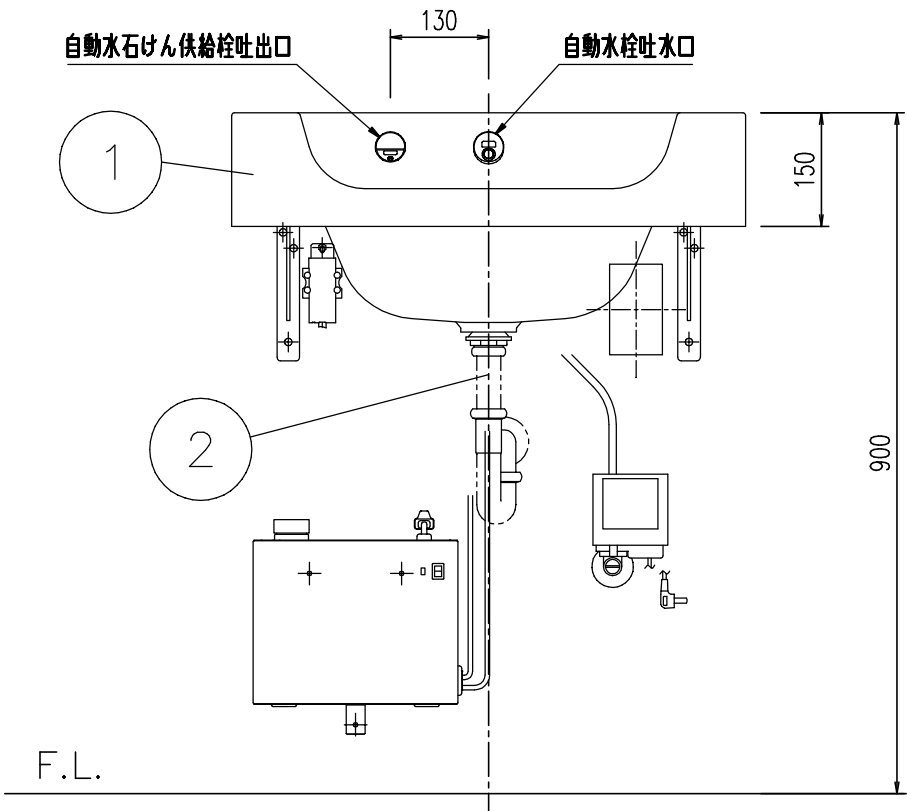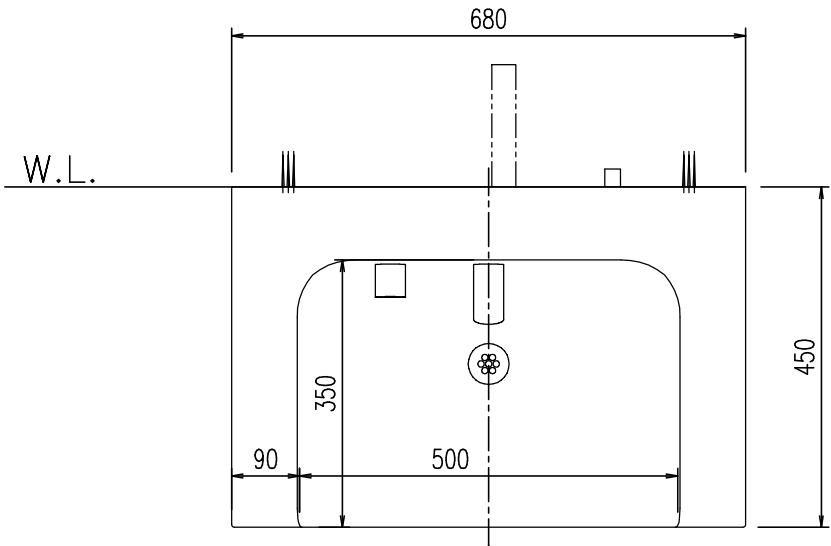

名称	洗面器セット	図面	担当	検図	図番	PTLDZZ193
						日付
品番	L-B450A1K/WX	縮尺	株式会社 LIXIL			
		1/10				




No.	品名	品番	数量	備考
1	洗面器セット	L-B450KA1K/WX	1	
2	排水器具	LF-110PA-MBB	1	別手配必要

*付属部品

洗面ボウル	LB-450T-AWT(680)/BW-01G	1	軽量人造大理石（ポリエーテル系樹脂）
AC100V式自動混合水栓	AM-220TCV1-MB	1	銅合金、ニッケルクロムメッキ
自動水石けん供給栓	KS-931MTP-MB2	1	黄銅、ニッケルクロムメッキ 水石けんタンク容量：4L、壁固定金具付
ブラケット	MBF-40N	1	スチール製、塗装仕上げ、2本セット

特記事項

- ・本図は、洗面器セットの壁固定タイプの仕様になります。
- ・排水器具は、洗面器セットに含まれておりません。
- ・オーバーフロー穴はありません。あふれ防止のため、吐水中はその場を離れないでください。

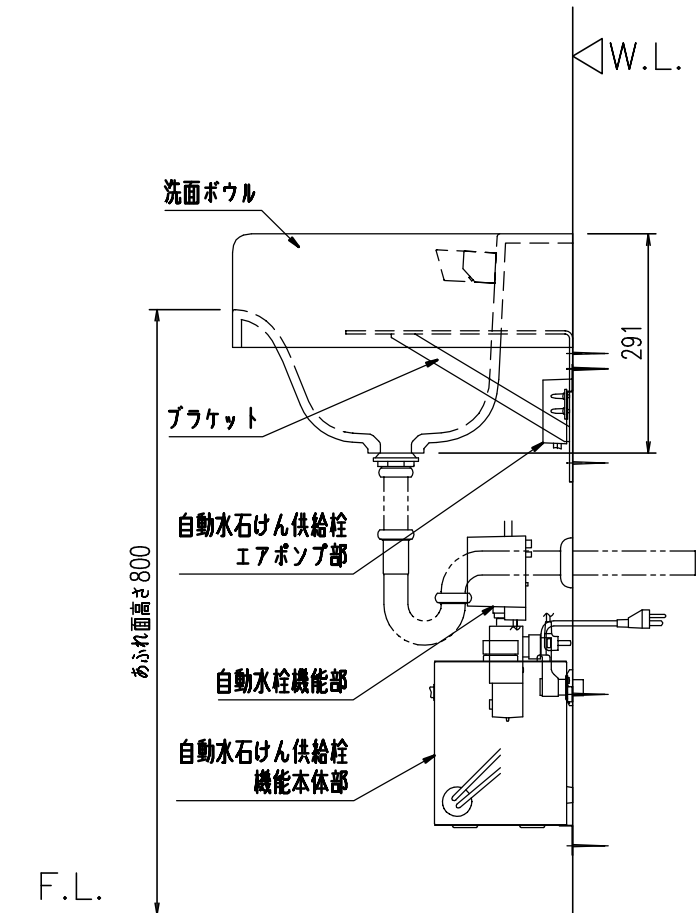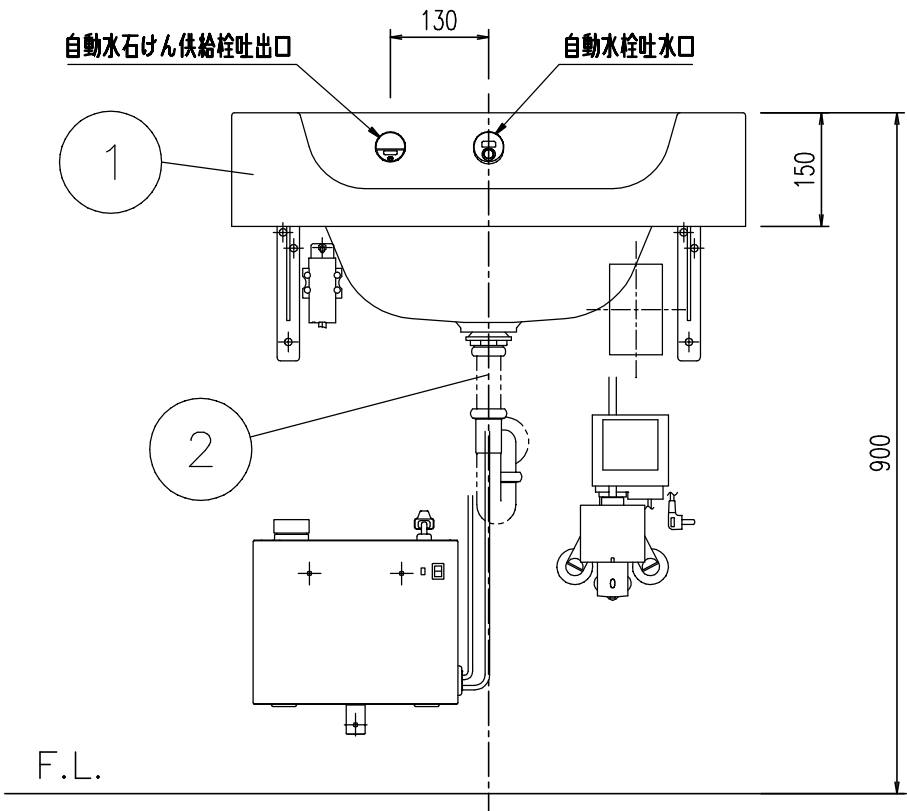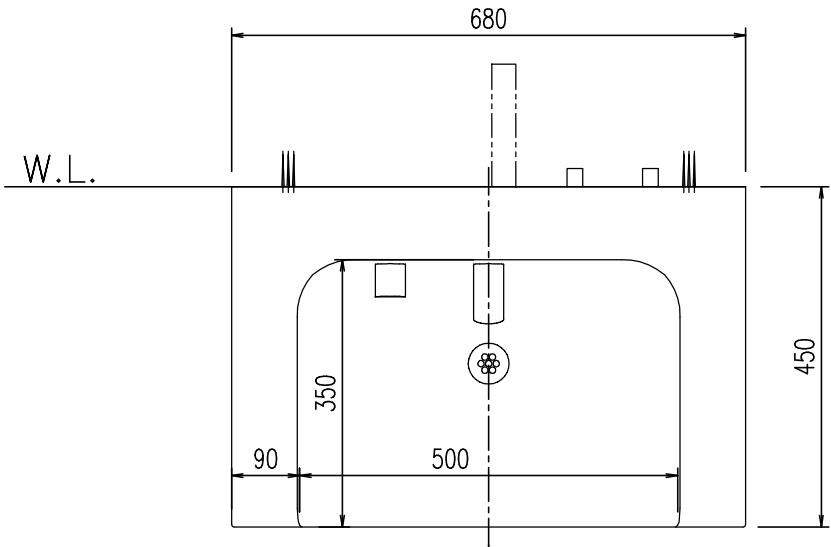

名称	洗面器セット	図面	担当	検図	図番	PTLDZZ194
					日付	2022.10.26
品番	L-B450KA1K/WX	縮尺	株式会社 LIXIL			
		1/10				




No.	品名	品番	数量	備考
1	洗面器セット	L-B450E1K/WX	1	
2	止水栓	LF-3VK	1	別手配必要
3	排水器具	LF-110PA-MBB	1	別手配必要

*付属部品

洗面ボウル	LB-450T-AWT(680)/BW-01G	1	軽量人造大理石(ポリエステル系樹脂)
AC100V式自動単水栓	AM-220CV1-MB	1	銅合金、ニッケルクロムメッキ
自動水石けん供給栓	KS-931MTP-MB2	1	黄銅、ニッケルクロムメッキ 水石けんタンク容量:4L、壁固定金具付
ブラケット	MBF-40N	1	スチール製、塗装仕上げ、2本セット
電気温水器3Lタイプ	EHPN-CA3S4-MB	1	AC100V-700W、貯湯式、77℃-3L
電気温水器取付セット	BB-DTK-B	1	排水器具一式、接続継手、フレック管

特記事項

- ・本図は、洗面器セットの壁固定タイプの仕様になります。
- ・止水栓、排水器具は、洗面器セットに含まれておりません。
- ・オーバーフロー穴はありません。あふれ防止のため、吐水中はその場を離れないでください。

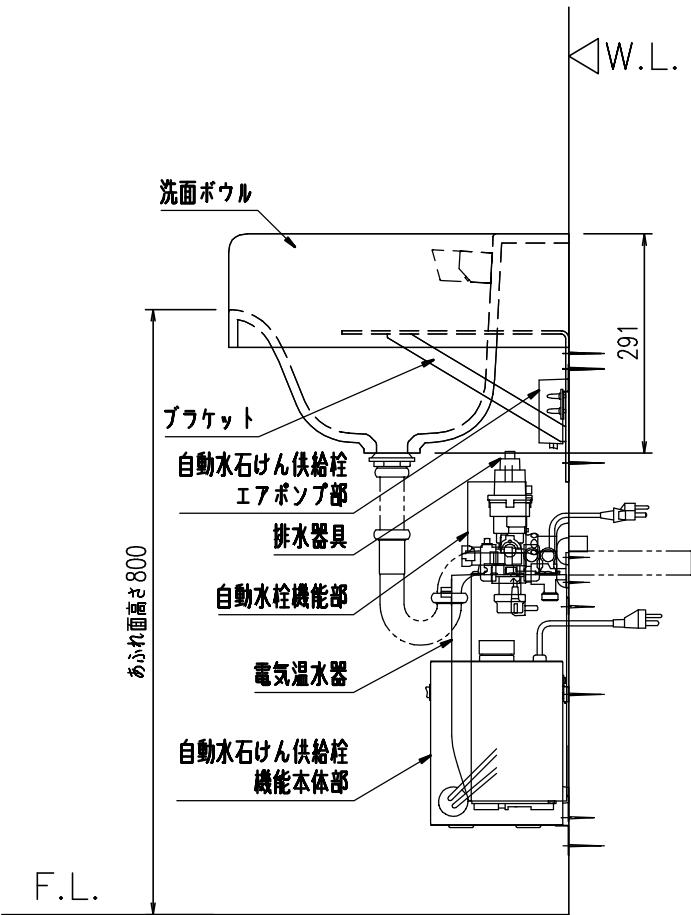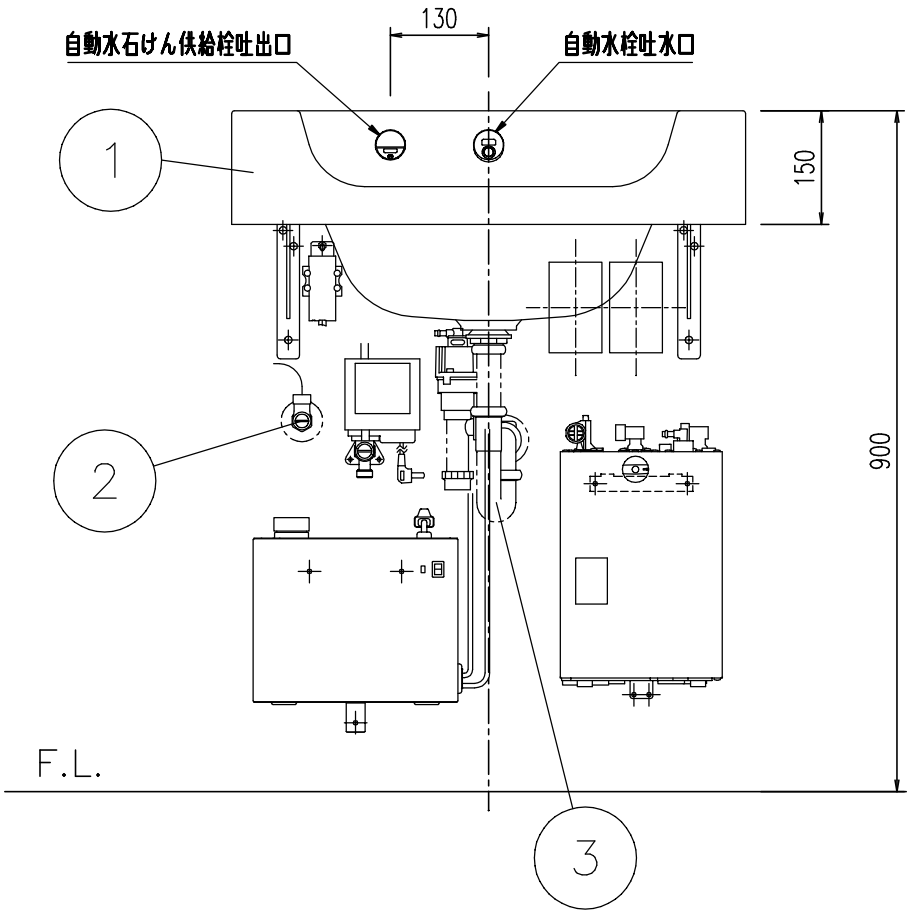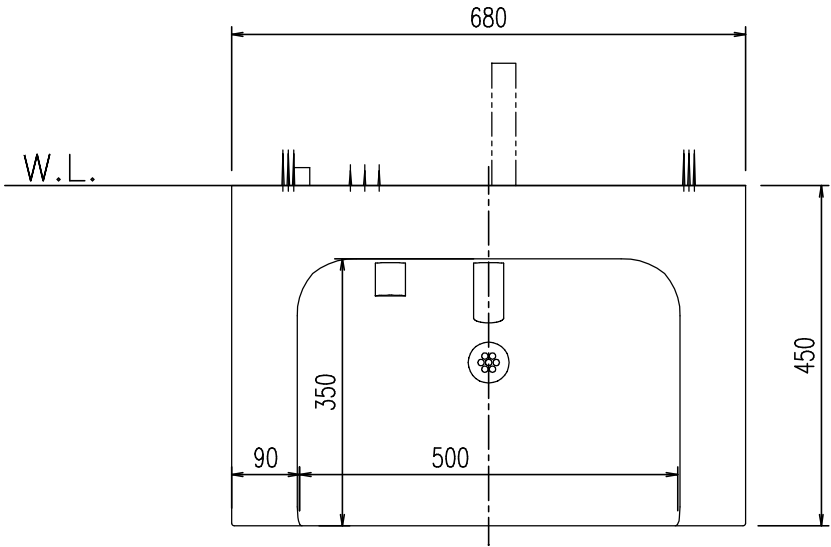

名称	洗面器セット	図面	担当	検図	図番	PTLDZZ195
					日付	2022.10.26
品番	L-B450E1K/WX	縮尺	株式会社 LIXIL			
		1/10				




No.	品名	品番	数量	備考
1	洗面器セット	L-B450A2K/WX	1	
2	排水器具	LF-110PA-MBB	1	別手配必要

*付属部品

洗面ボウル	LB-450T-AWT(680)/BW-01G	1	軽量人造大理石(ポリエステル系樹脂)
AC100V式自動単水栓	AM-220CV1-MB	1	銅合金、ニッケルクロムメッキ
水石けん供給栓	KF-24HL-MB	1	銅合金、ニッケルクロムメッキ タンク容量約350mL
ブラケット	MBF-40N	1	スチール製、塗装仕上げ、2本セット

特記事項

- ・本図は、洗面器セットの壁固定タイプの仕様になります。
- ・排水器具は、洗面器セットに含まれておりません。
- ・オーバーフロー穴はありません。あふれ防止のため、吐水中はその場を離れないでください。

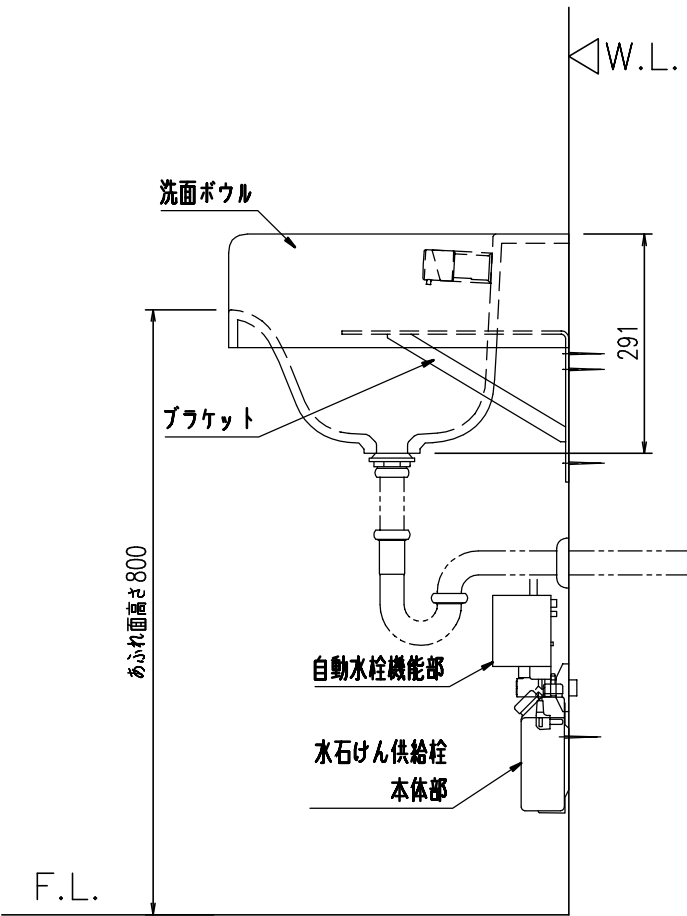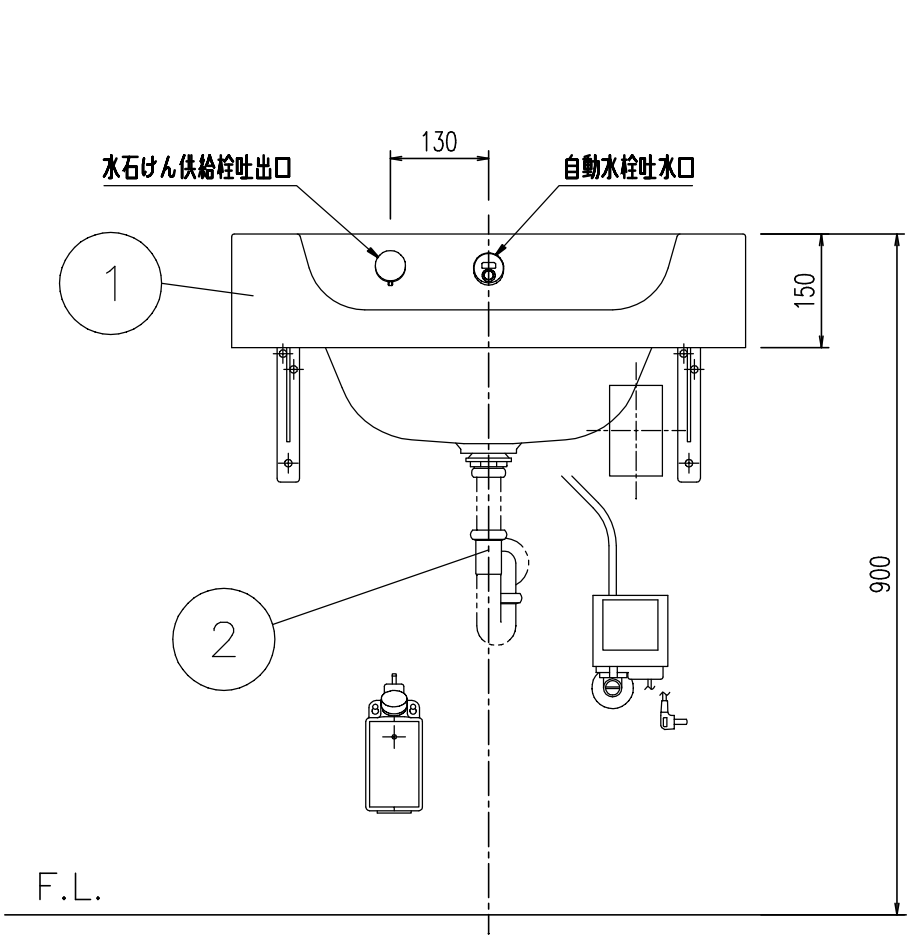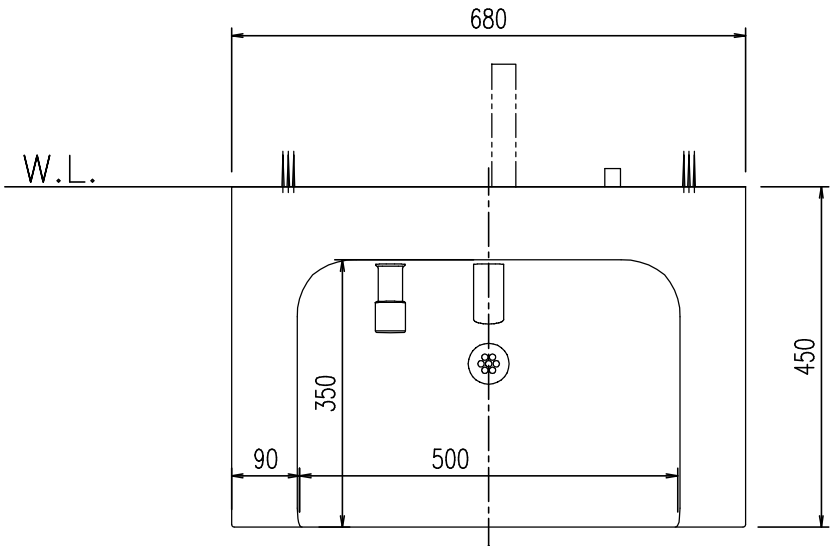

名称	洗面器セット	図面	担当	検図	図番	PTLDZZ196
						日付
品番	L-B450A2K/WX	縮尺	株式会社 LIXIL			
		1/10				




No.	品名	品番	数量	備考
1	洗面器セット	L-B450KA2K/WX	1	
2	排水器具	LF-110PA-MBB	1	別手配必要

*付属部品

洗面ボウル	LB-450T-AWT(680)/BW-01G	1	軽量人造大理石（ポリエステル系樹脂）
AC100V式自動混合水栓	AM-220TCV1-MB	1	銅合金、ニッケルクロムメッキ
水石けん供給栓	KF-24HL-MB	1	銅合金、ニッケルクロムメッキ タンク容量約350mL
ブラケット	MBF-40N	1	スチール製、塗装仕上げ、2本セット


特記事項

- ・本図は、洗面器セットの壁固定タイプの仕様になります。
- ・排水器具は、洗面器セットに含まれておりません。
- ・オーバーフロー穴はありません。あふれ防止のため、吐水中はその場を離れないでください。

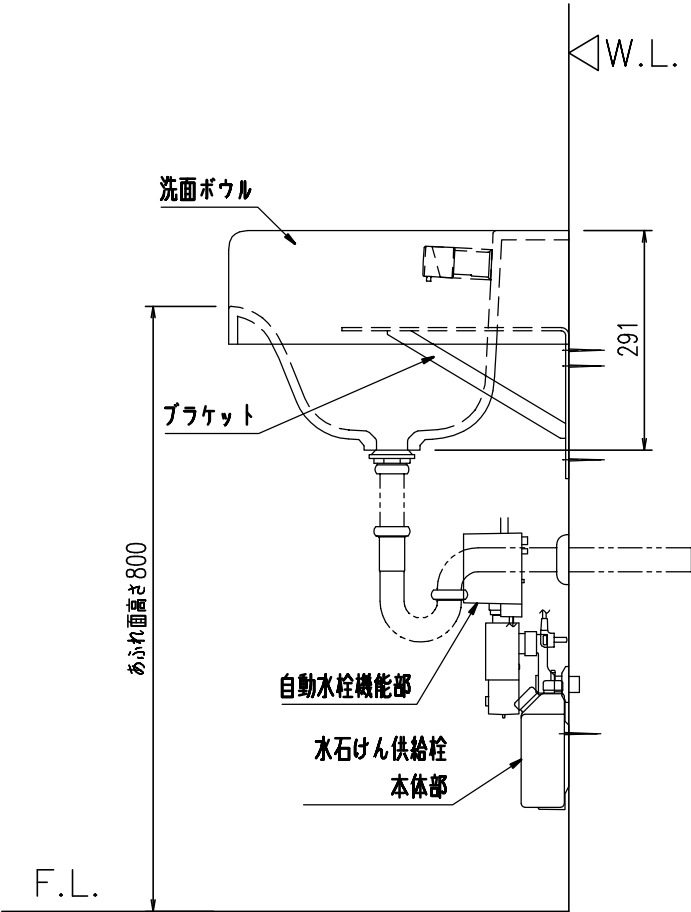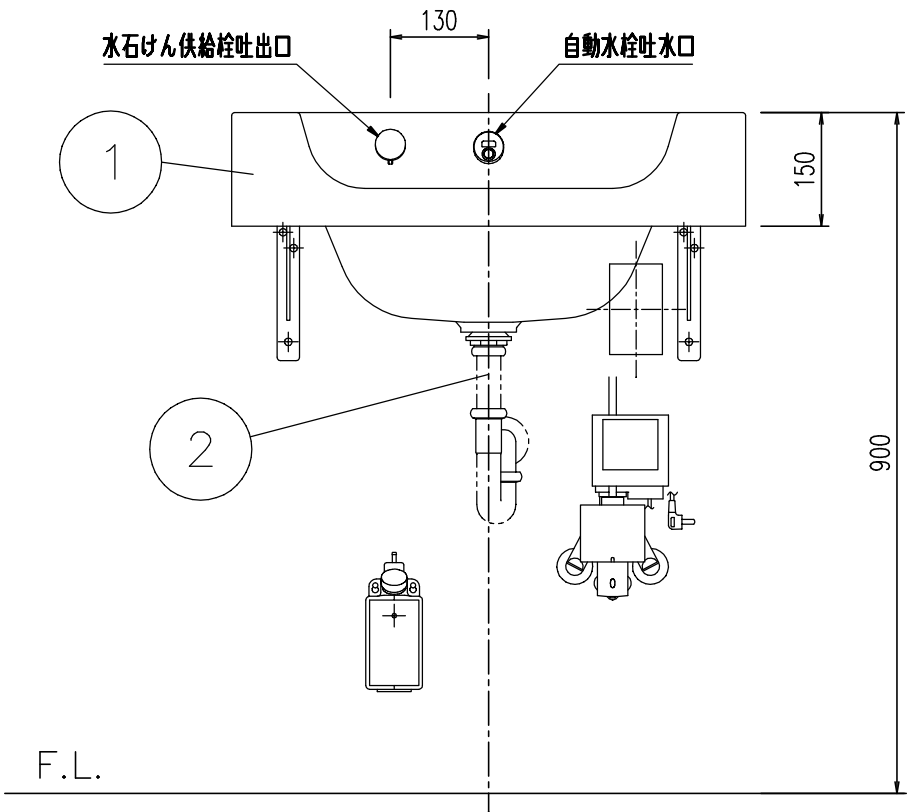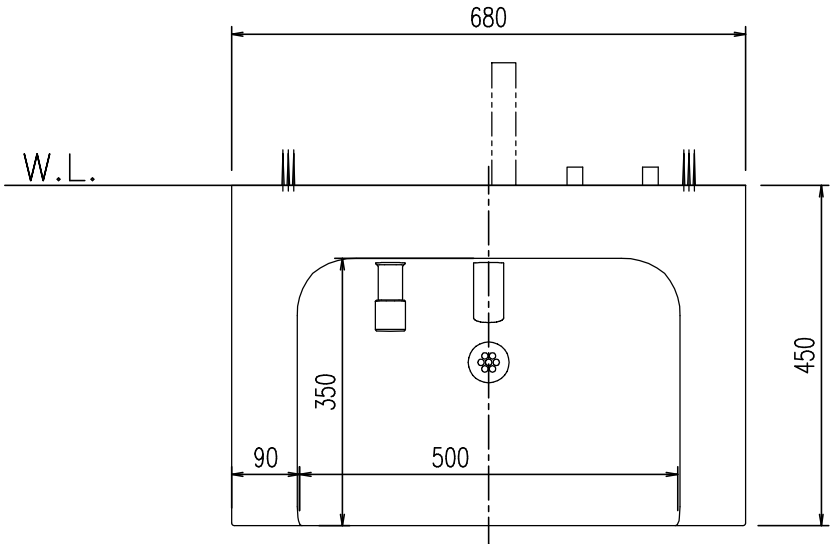

名称	洗面器セット	図面	担当	検図	図番	PTLDZZ197
						日付
品番	L-B450KA2K/WX	縮尺	株式会社 LIXIL			
		1/10				

原図はA3で作成しております。

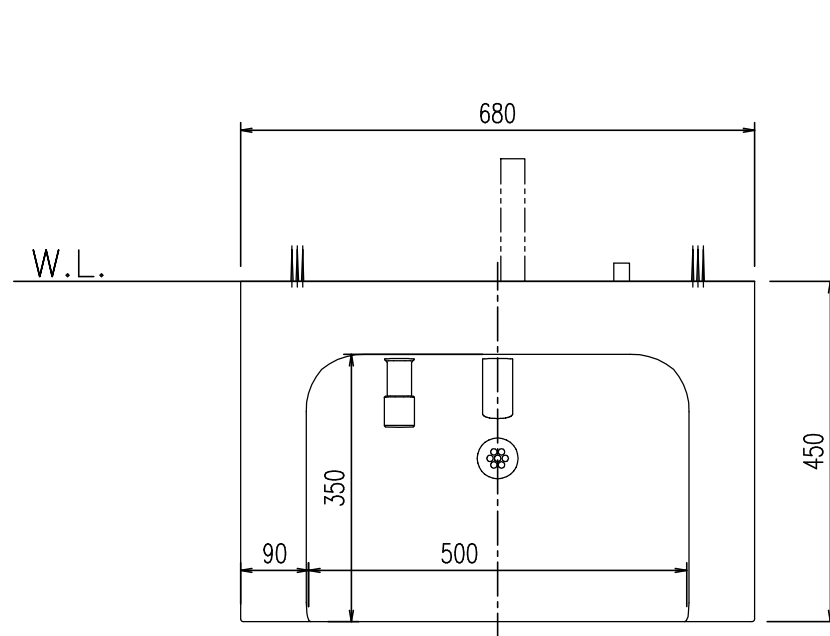



No.	品名	品番	数量	備考
1	洗面器セット	L-B450M2K/WX	1	
2	排水器具	LF-110PA-MBB	1	別手配必要

*付属部品

洗面 ボウル	LB-450T-AWT(680)/BW-01G	1	軽量人造大理石(ポリエステル系樹脂)
フケナジ-付自動排水栓	AM-220C-MB	1	銅合金、ニッケルクロムメッキ
水石けん供給栓	KF-24HL-MB	1	銅合金、ニッケルクロムメッキ タンク容量約350mL
ブラケット	MBF-40N	1	スチール製、塗装仕上げ、2本セット

特記事項

- ・本図は、洗面器セットの壁固定タイプの仕様になります。
- ・排水器具は、洗面器セットに含まれておりません。
- ・オーバーフロー穴はありません。あふれ防止のため、吐水中はその場を離れないでください。

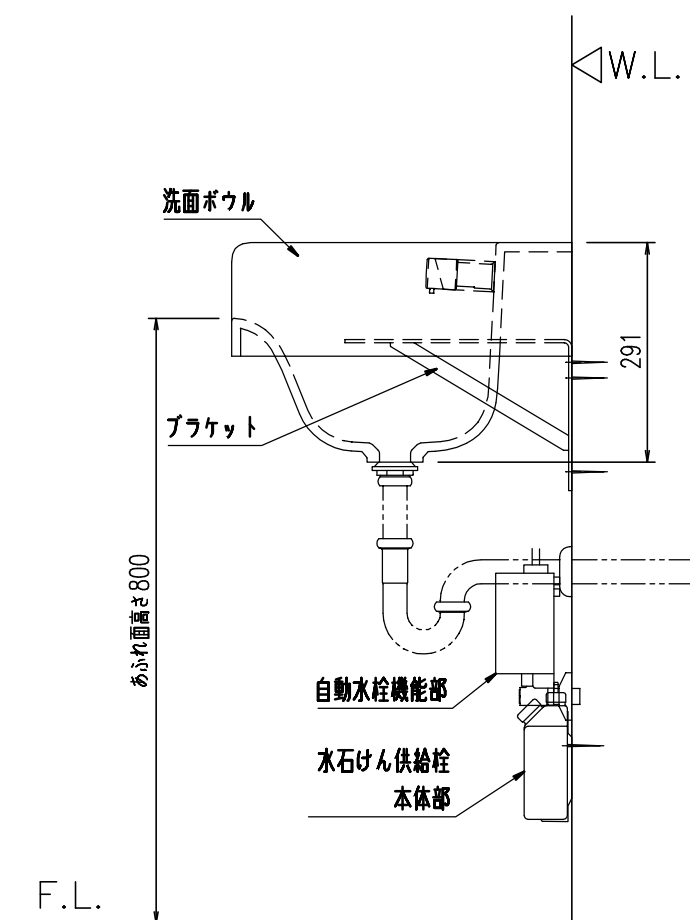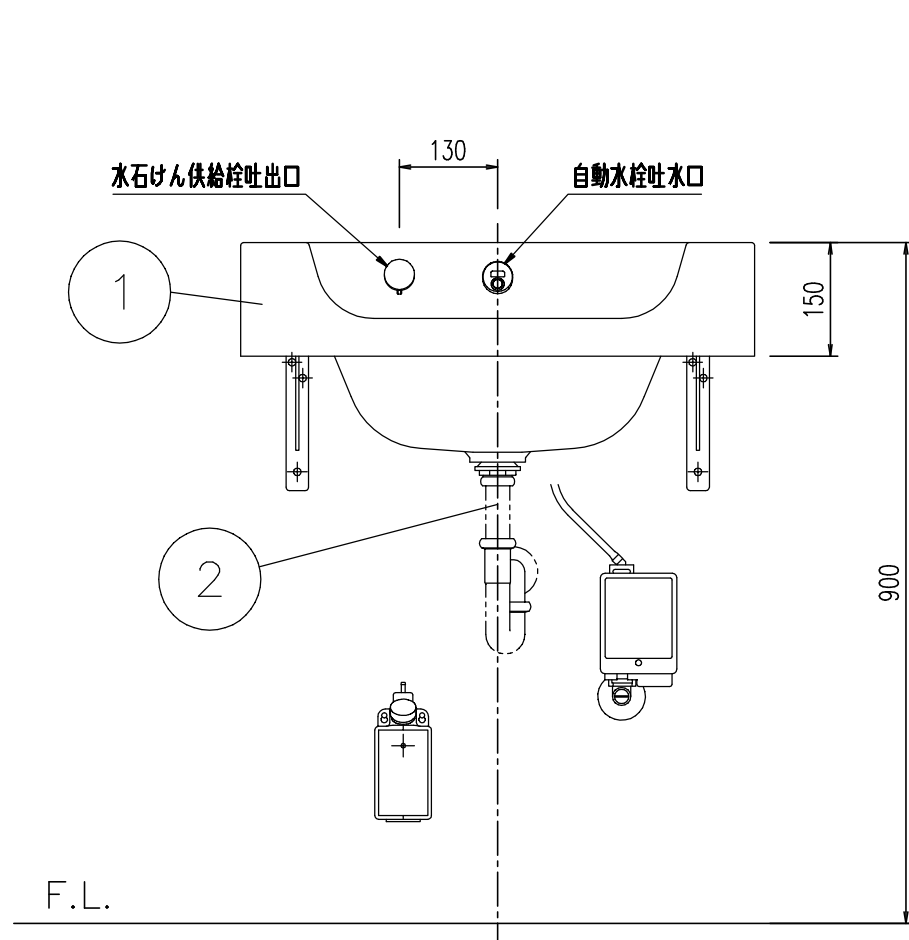

名称	洗面器セット	図面	担当	検図	図番	PTLDZZ198
					日付	2022.10.26
品番	L-B450M2K/WX	縮尺	株式会社 LIXIL			
		1/10				




No.	品名	品番	数量	備考
1	洗面器セット	L-B450KM2K/WX	1	
2	排水器具	LF-110PA-MBB	1	別手配必要

*付属部品




洗面ボウル	LB-450T-AWT(680)/BW-01G	1	軽量人造大理石(ポリエステル系樹脂)
アクエナジー付自動混合水栓	AM-220TC-MB	1	銅合金、ニッケルクロムメッキ
水石けん供給栓	KF-24HL-MB	1	銅合金、ニッケルクロムメッキ タンク容量約350mL
ブラケット	MBF-40N	1	スチール製、塗装仕上げ、2本セット

特記事項

- ・本図は、洗面器セットの壁固定タイプの仕様になります。
- ・排水器具は、洗面器セットに含まれておりません。
- ・オーバーフロー穴はありません。あふれ防止のため、吐水中はその場を離れないでください。

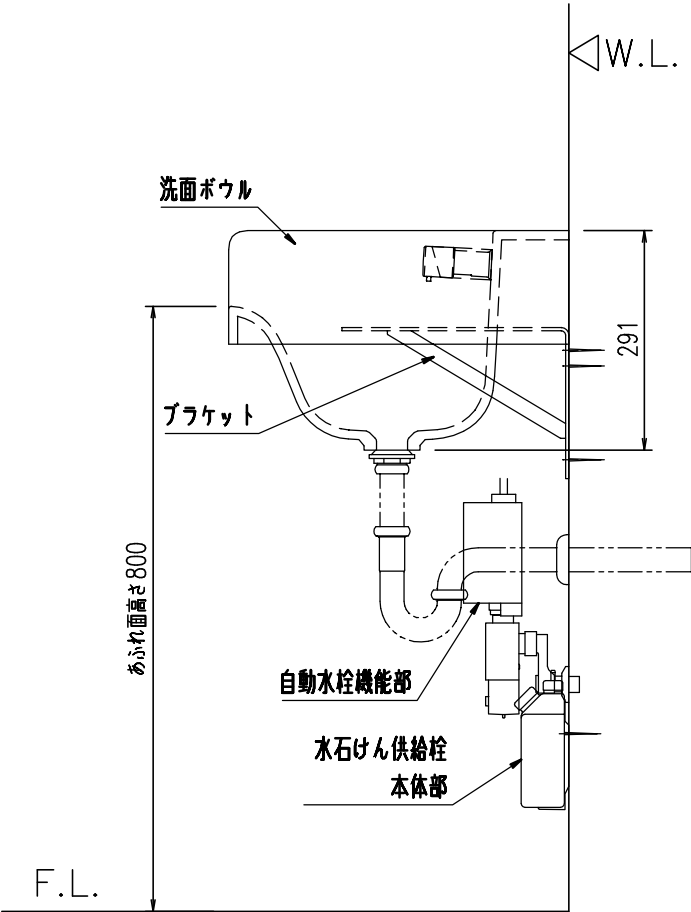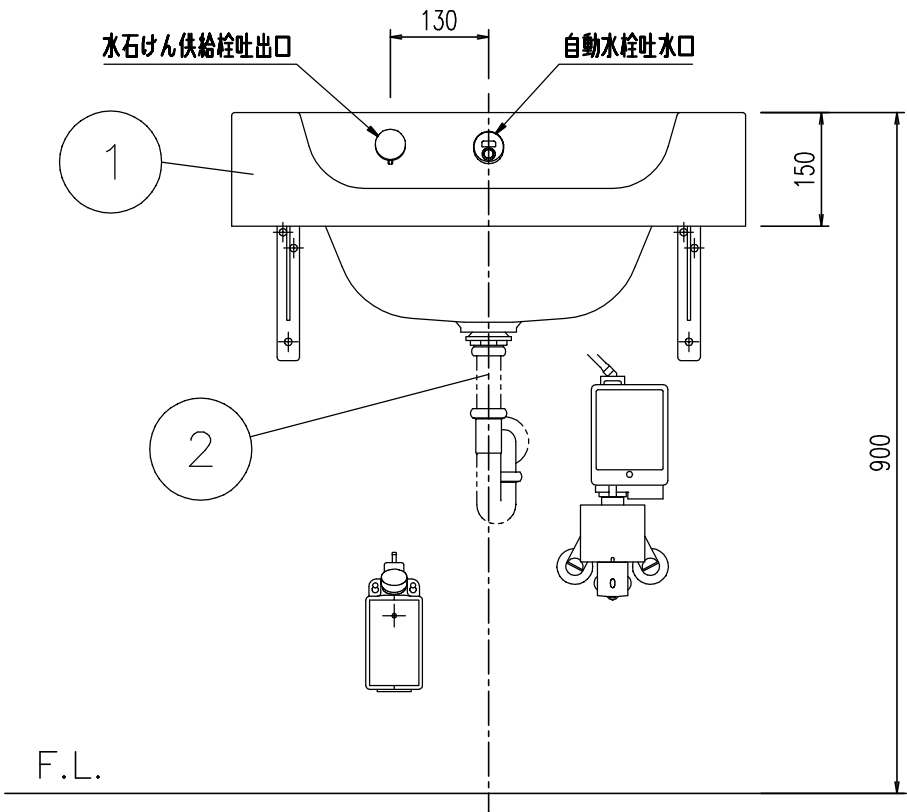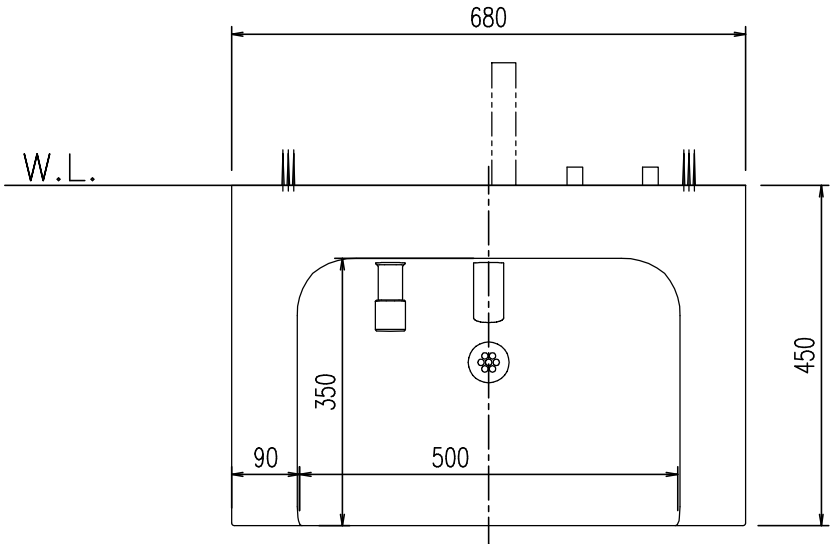

名 称	洗面器セット	図面	担当	検図	図 番	PTLDZZ199
						日付
品 番	L-B450KM2K/WX	縮尺	株式会社 LIXIL			
		1/10				

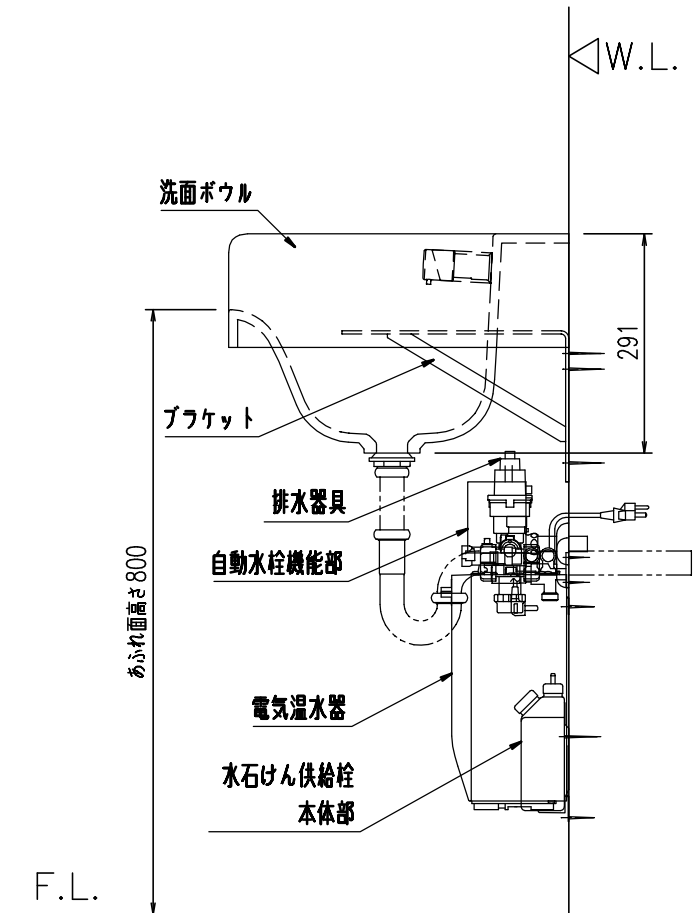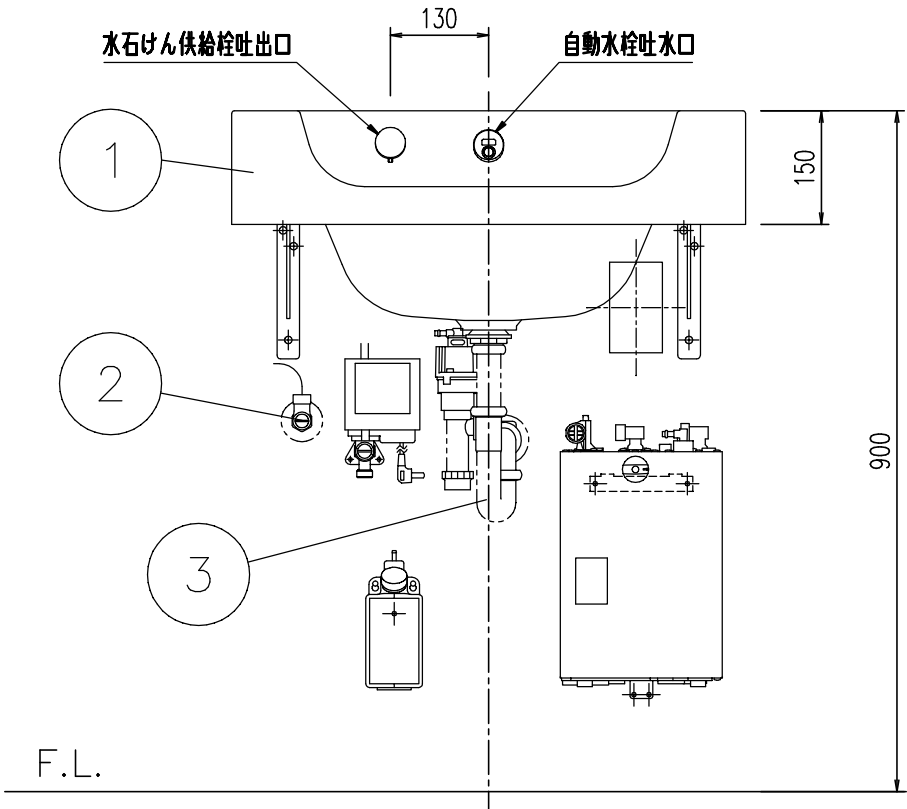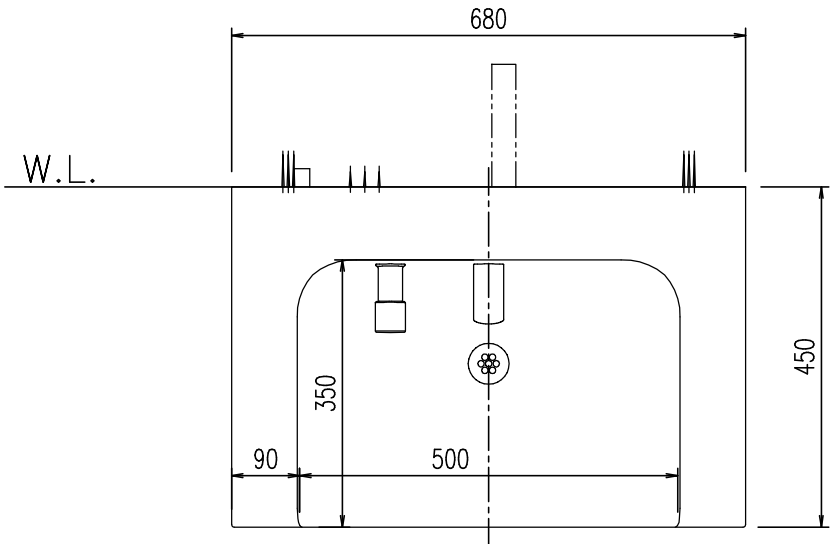

No.	品名	品番	数量	備考
1	洗面器セット	L-B450E2K/WX	1	
2	止水栓	LF-3VK	1	別手配必要
3	排水器具	LF-110PA-MBB	1	別手配必要

*付属部品

洗面ボウル	LB-450T-AWT(680)/BW-01G	1	軽量人造大理石(ポリエステル系樹脂)
AC100V式自動単水栓	AM-220CV1-MB	1	銅合金、ニッケルクロムメッキ
水石けん供給栓	KF-24HL-MB	1	銅合金、ニッケルクロムメッキ タンク容量約350mL
ブラケット	MBF-40N	1	スチール製、塗装仕上げ、2本セット
電気温水器3Lタイプ	EHPN-CA3S4-MB	1	AC100V-700W.貯湯式、77℃-3L
電気温水器取付セット	BB-DTK-B	1	排水器具一式、接続継手、フレキ管

特記事項

- ・本図は、洗面器セットの壁固定タイプの仕様になります。
- ・止水栓、排水器具は、洗面器セットに含まれておりません。
- ・オーバーフロー穴はありません。あふれ防止のため、吐水中はその場を離れないでください。

名称	洗面器セット	図面	担当	検図	図番	PTLDZZ200
					日付	2022.10.26
品番	L-B450E2K/WX	縮尺	株式会社 LIXIL			
		1/10				




No.	品名	品番	数量	備考
1	洗面器セット	L-B450A1Y/WW	1	
2	排水器具	LF-110PA-MBB	1	別手配必要

*付属部品

洗面ボウル	LB-450T-AWT(680)/BW-01G	1	軽量人造大理石(ポリエステル系樹脂)
AC100V式自動単水栓	AM-220CV1-MB	1	銅合金、ニッケルクロムメッキ
自動水石けん供給栓	KS-931MTP-MB	1	黄銅、ニッケルクロムメッキ 水石けんタンク容量:4L
床固定フロントパネル	MYP-B45(680)1/W	1	床固定、ステンレス中木 パーティクルボード・メラミンシート

特記事項

- ・本図は、洗面器セットの床固定タイプの仕様になります。
- ・排水器具は、洗面器セットに含まれておりません。
- ・オーバーフロー穴はありません。あふれ防止のため、吐水中はその場を離れないでください。

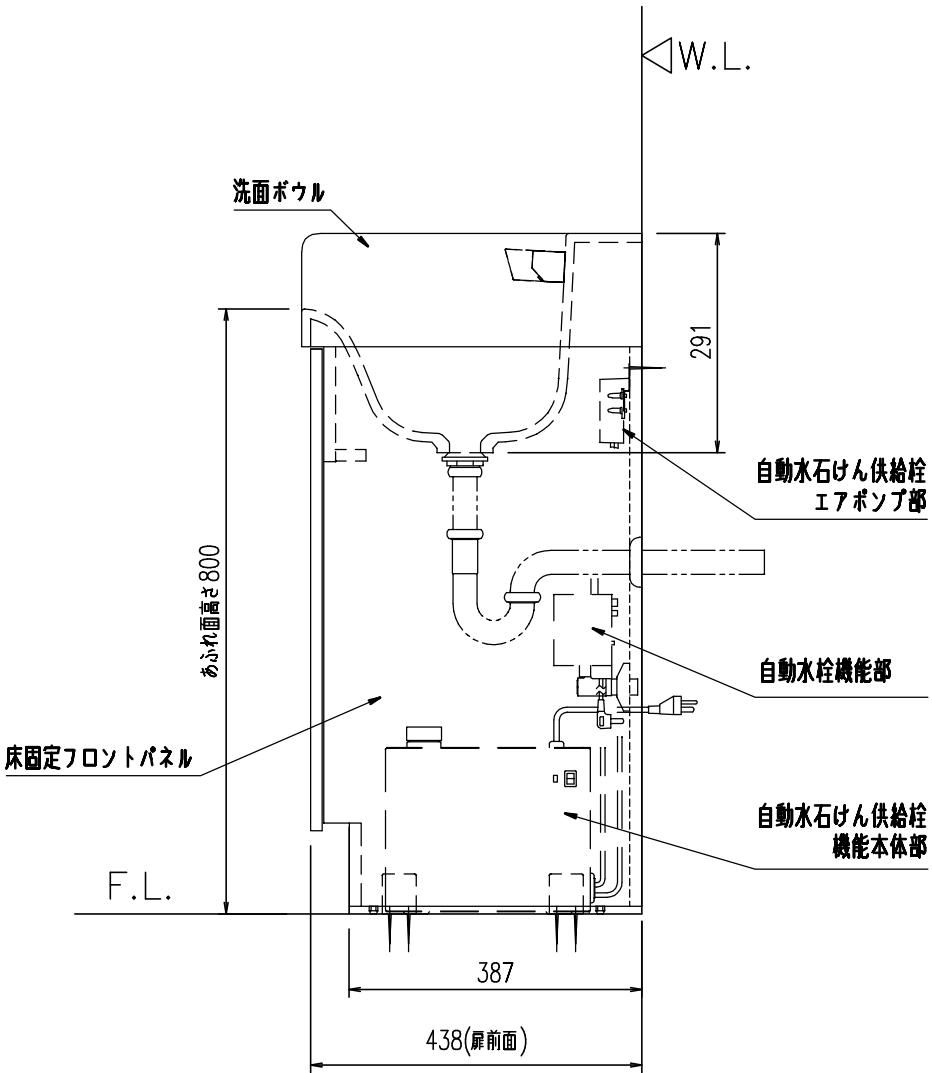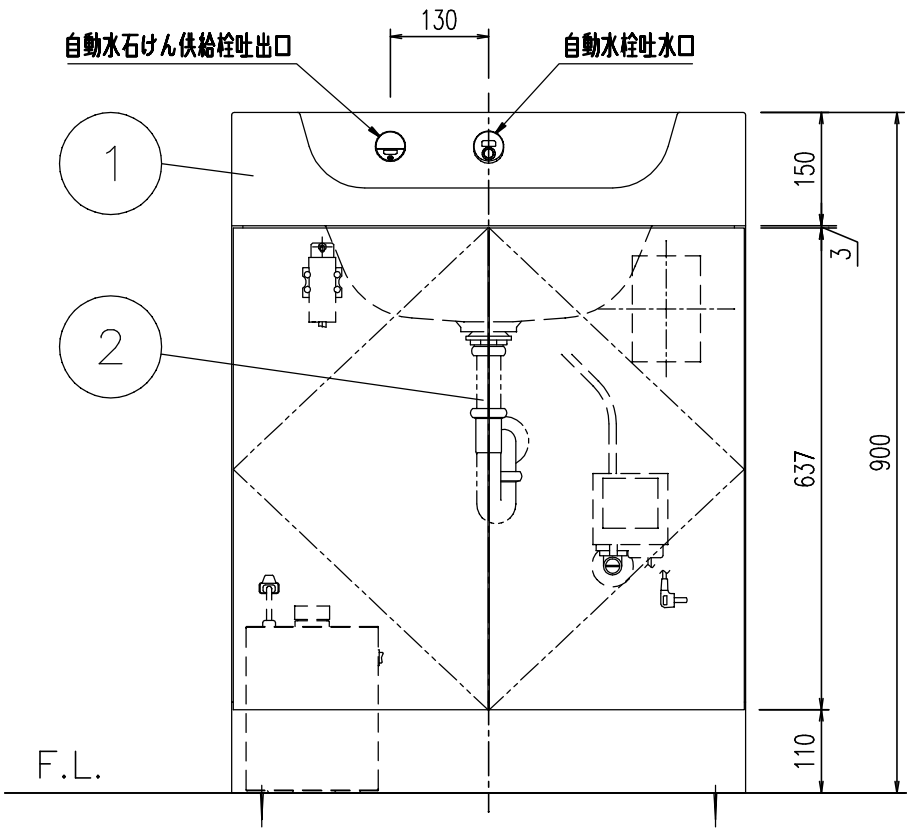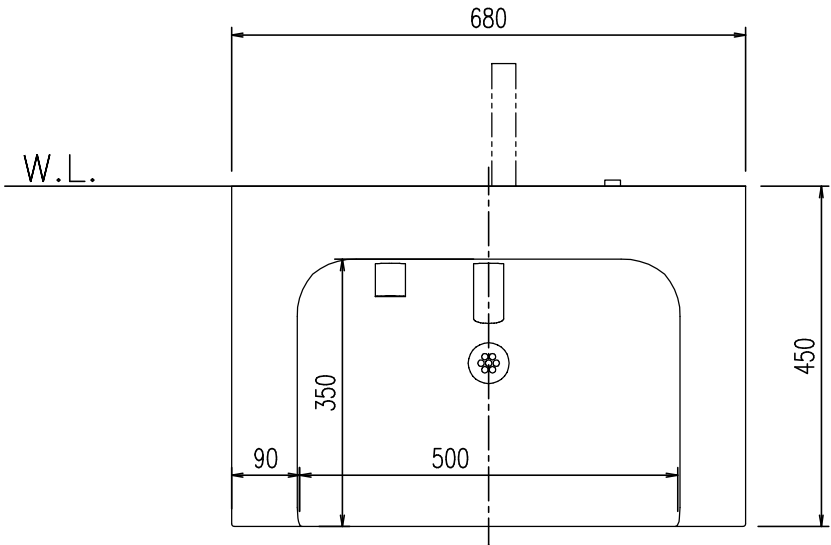

名称	洗面器セット	図面	担当	検図	図番	PTLDZZ201
					日付	2022.10.26
品番	L-B450A1Y/WW	縮尺	株式会社 LIXIL			
		1/10				




No.	品名	品番	数量	備考
1	洗面器セット	L-B450KA1Y/WW	1	
2	排水器具	LF-110PA-MBB	1	別手配必要

*付属部品

洗面ボウル	LB-450T-AWT(680)/BW-01G	1	軽量人造大理石(ポリエステル系樹脂)
AC100V式自動混合水栓	AM-220TCV1-MB	1	銅合金、ニッケルクロムメッキ
自動水石けん供給栓	KS-931MTP-MB	1	黄銅、ニッケルクロムメッキ 水石けんタンク容量:4L
床固定フロントパネル	MYP-B45(680)1/W	1	床固定、ステンレス中木 パーティクルボード・メラミンシート

特記事項

- ・本図は、洗面器セットの床固定タイプの仕様になります。
- ・排水器具は、洗面器セットに含まれておりません。
- ・オーバーフロー穴はありません。あふれ防止のため、吐水中はその場を離れないでください。

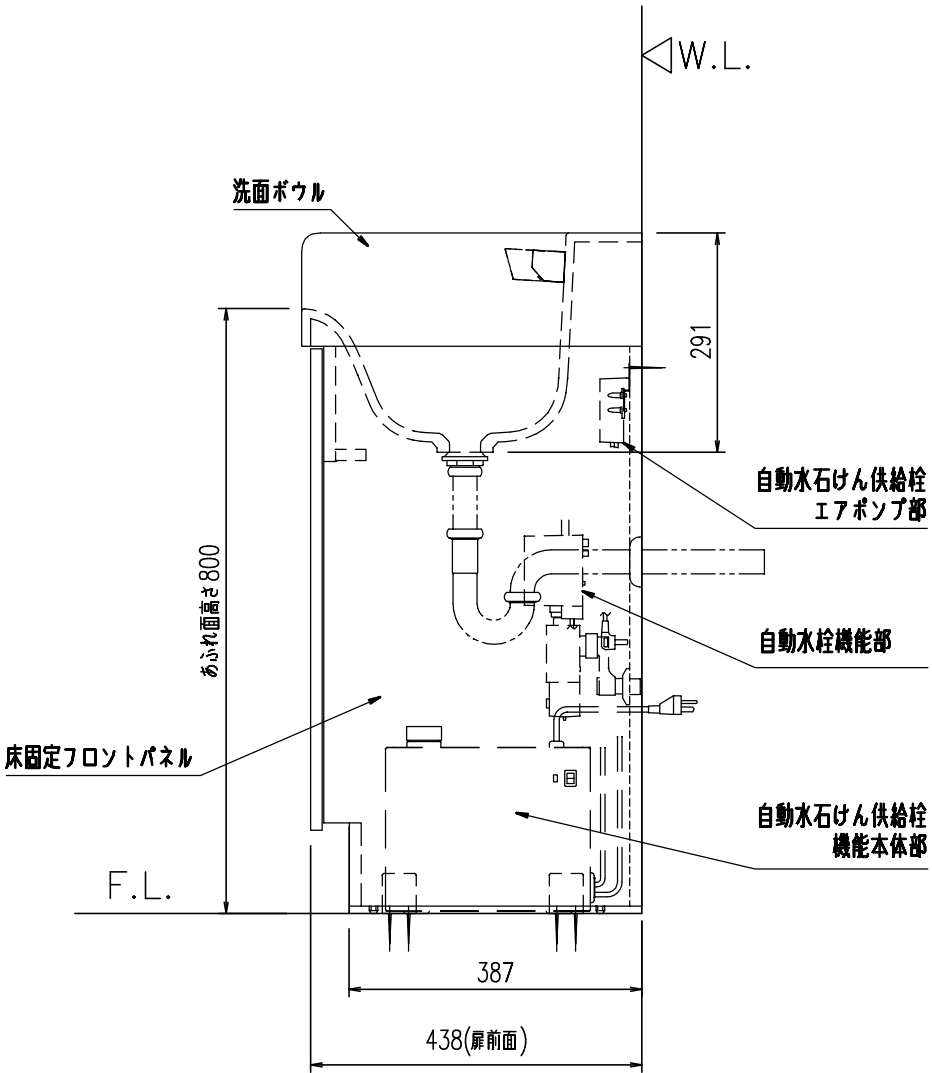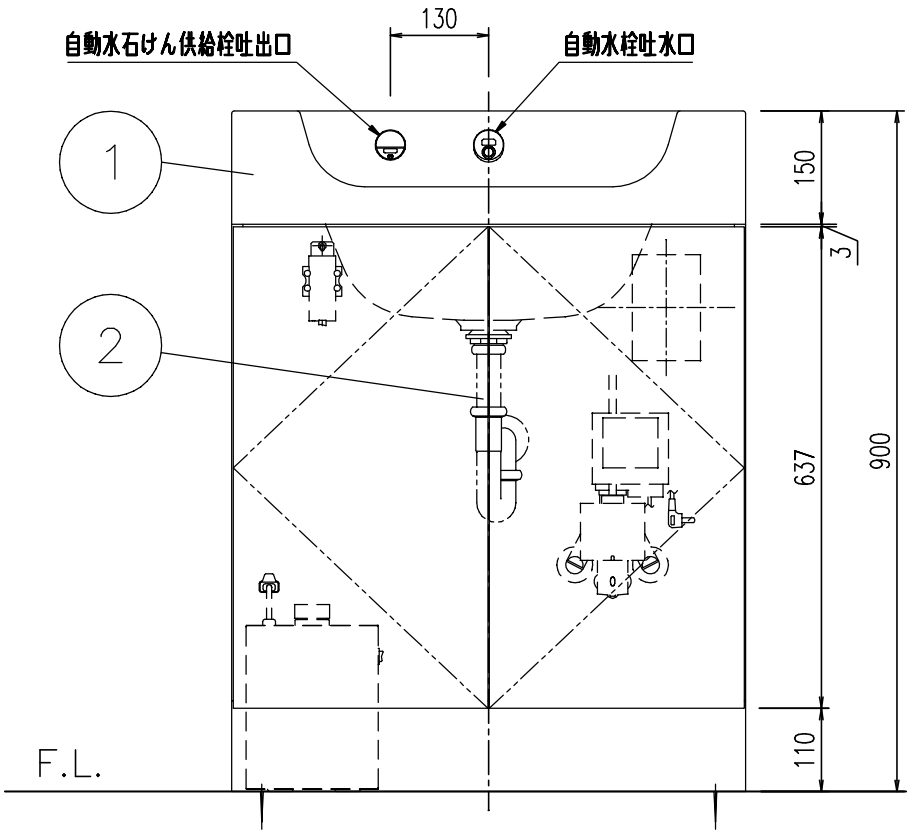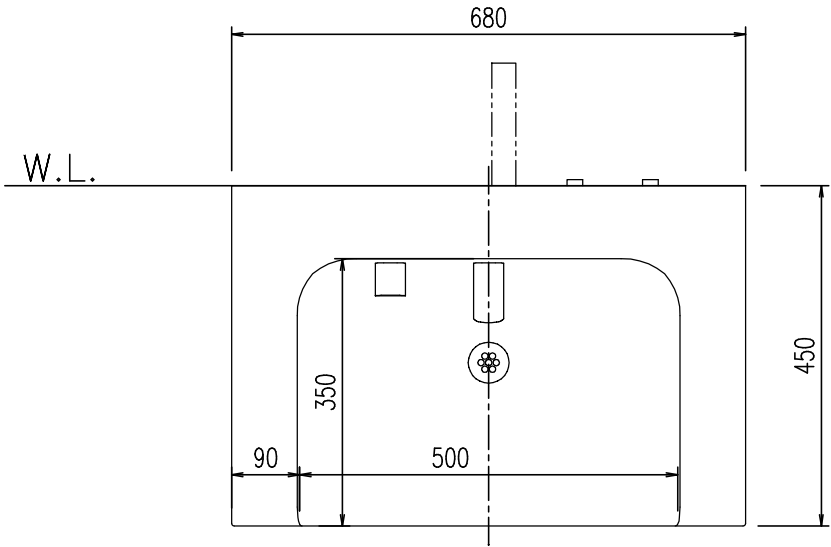

名称	洗面器セット	図面	担当	検図	図番	PTLDZZ202
						日付
品番	L-B450KA1Y/WW	縮尺	株式会社 LIXIL			
		1/10				




No.	品名	品番	数量	備考
1	洗面器セット	L-B450E1Y/WW	1	
2	止水栓	LF-3VK	1	別手配必要
3	排水器具	LF-110PA-MBB	1	別手配必要

*付属部品

洗面ボウル	LB-450T-AWT(680)/BW-01G	1	軽量人造大理石(ポリエステル系樹脂)
AC100V式自動単水栓	AM-220CV1-MB	1	銅合金、ニッケルクロムメッキ
自動水石けん供給栓	KS-931MTP-MB	1	黄銅、ニッケルクロムメッキ 水石けんタンク容量:4L
床固定フロントパネル	MYP-B45(680)1/W	1	床固定、ステンレス巾木 パーティクルボード・メラミンシート
電気温水器3Lタイプ	EHPN-CA3S4-MB	1	AC100V-700W.貯湯式、77℃-3L
電気温水器取付セット	BB-DTK-F	1	排水器具一式、接続継手、フレック管 機器固定パネル

特記事項

- ・本図は、洗面器セットの床固定タイプの仕様になります。
- ・止水栓、排水器具は、洗面器セットに含まれておりません。
- ・オーバーフロー穴はありません。あふれ防止のため、吐水中はその場を離れないでください。

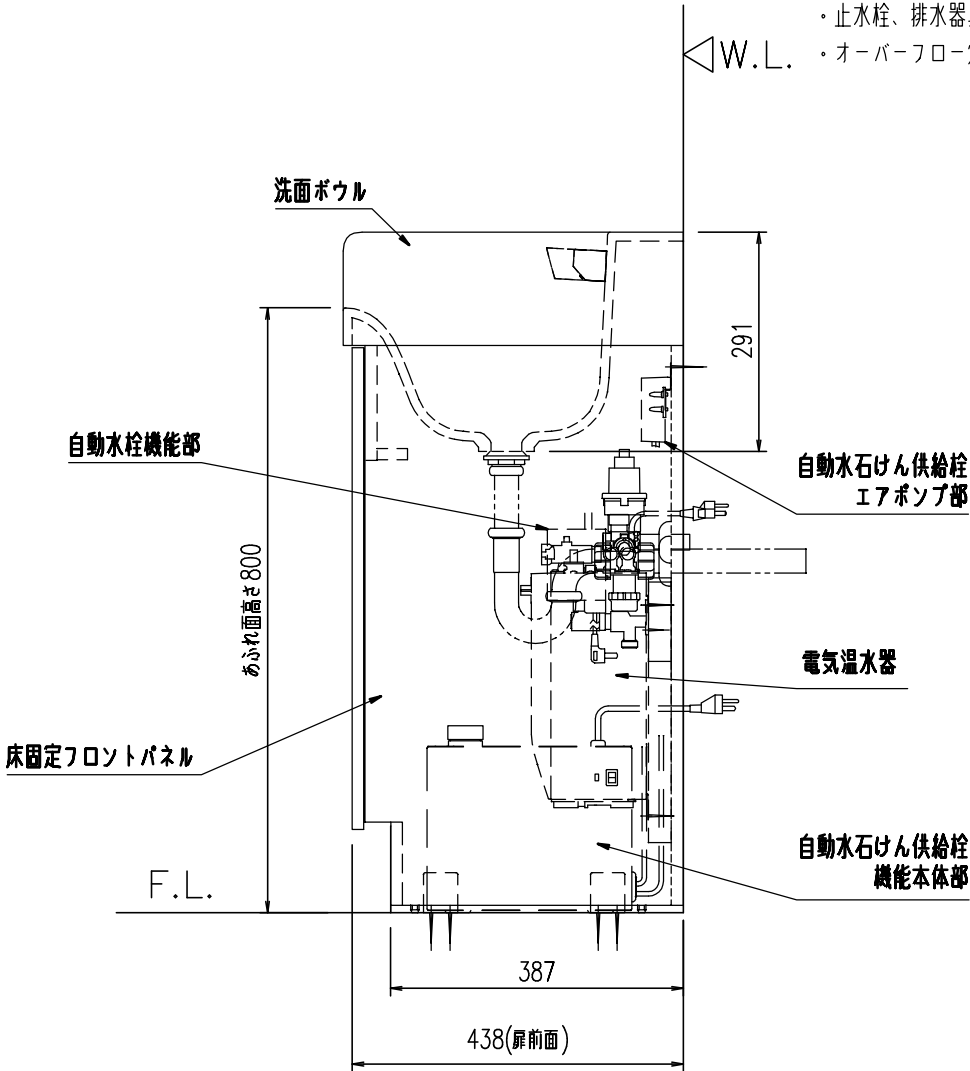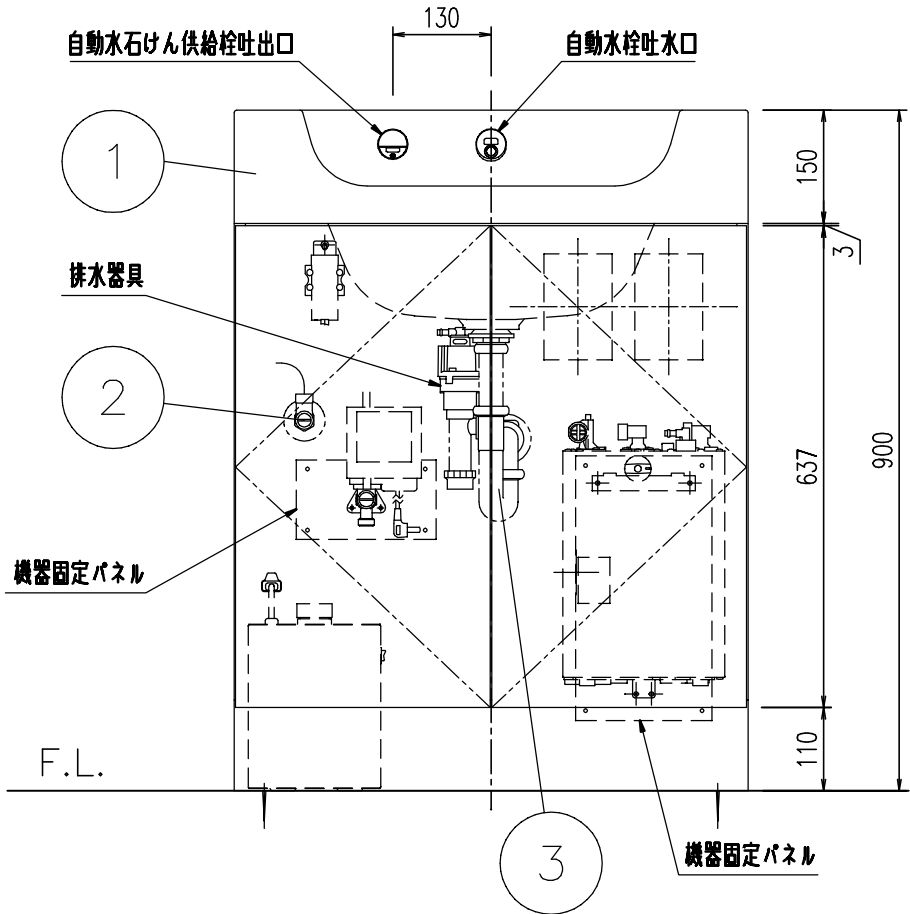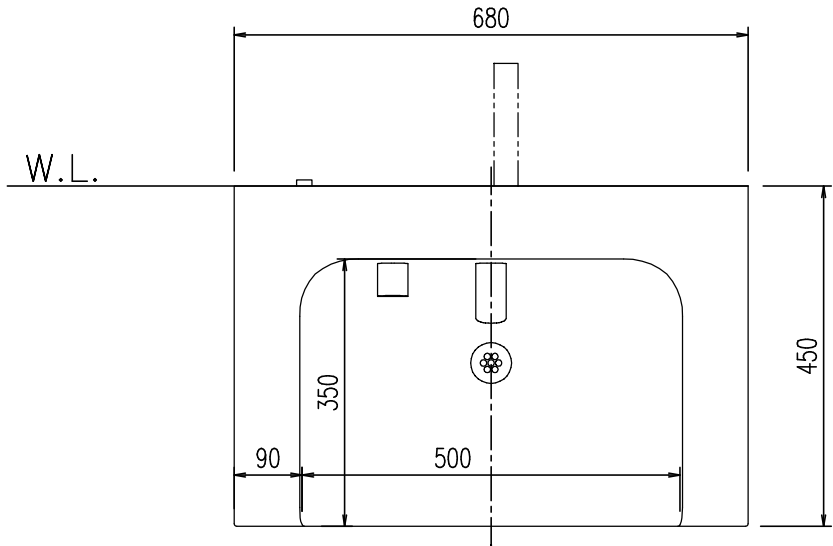

名称	洗面器セット	図面	担当	検図	図番	PTLDZZ203
					日付	2022.10.26
品番	L-B450E1Y/WW	縮尺	株式会社 LIXIL			
		1/10				




No.	品名	品番	数量	備考
1	洗面器セット	L-B450A2Y/WW	1	
2	排水器具	LF-110PA-MBB	1	別手配必要

*付属部品


洗面ボウル	LB-450T-AWT(680)/BW-01G	1	軽量人造大理石(ポリエステル系樹脂)
AC100V式自動単水栓	AM-220CV1-MB	1	銅合金、ニッケルクロムメッキ
水石けん供給栓	KF-24HL-MB	1	銅合金、ニッケルクロムメッキ タンク容量約350mL
床固定フロントパネル	MYP-B45(680)2/W	1	床固定、ステンレス巾木、パネル同梱 パーテュルボード・メラミンシート

特記事項

- ・本図は、洗面器セットの床固定タイプの仕様になります。
- ・排水器具は、洗面器セットに含まれておりません。
- ・オーバーフロー穴はありません。あふれ防止のため、吐水中はその場を離れないでください。

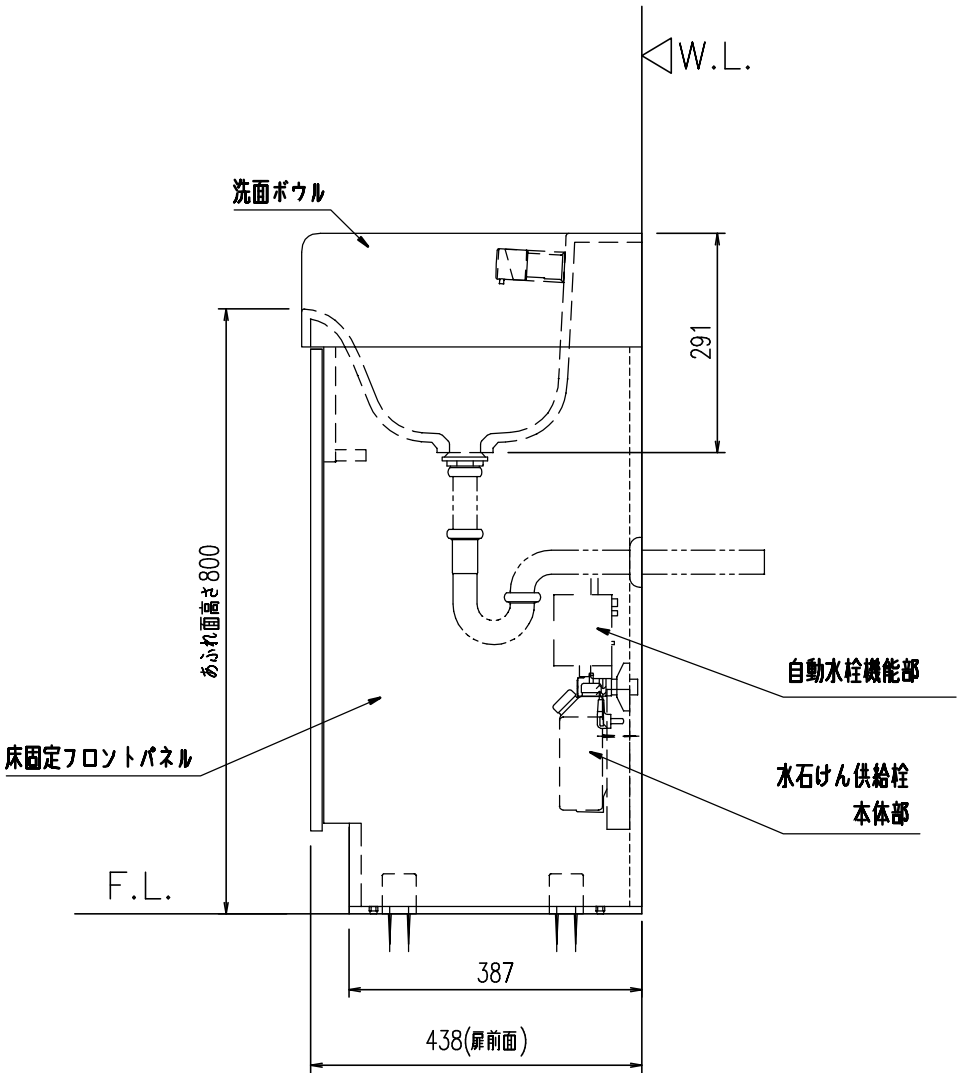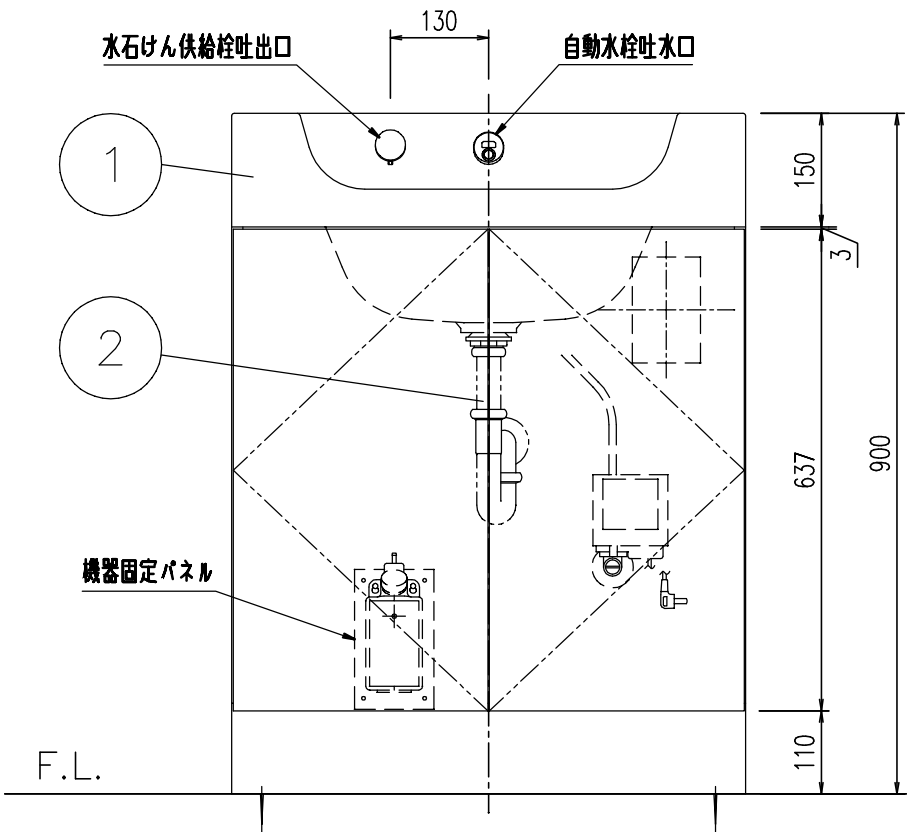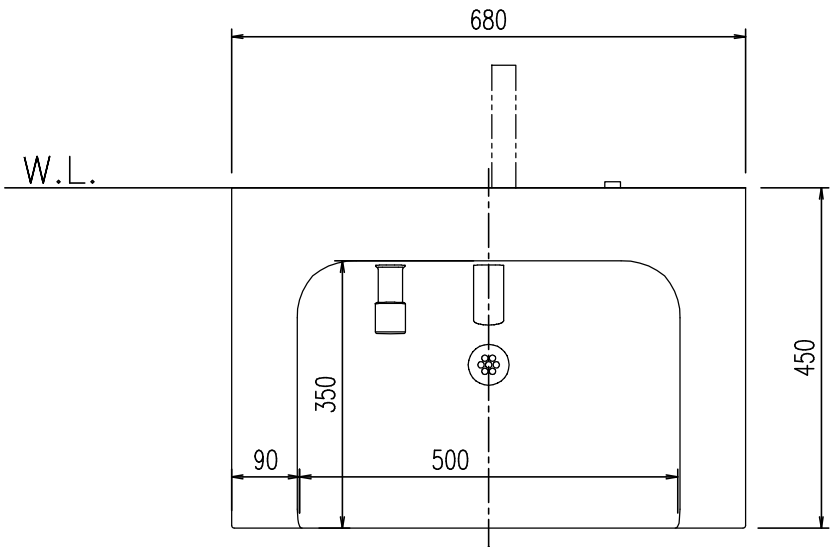

名称	洗面器セット	図面	担当	検図	図番	PTLDZZ204
						日付
品番	L-B450A2Y/WW	縮尺	株式会社 LIXIL			
		1/10				

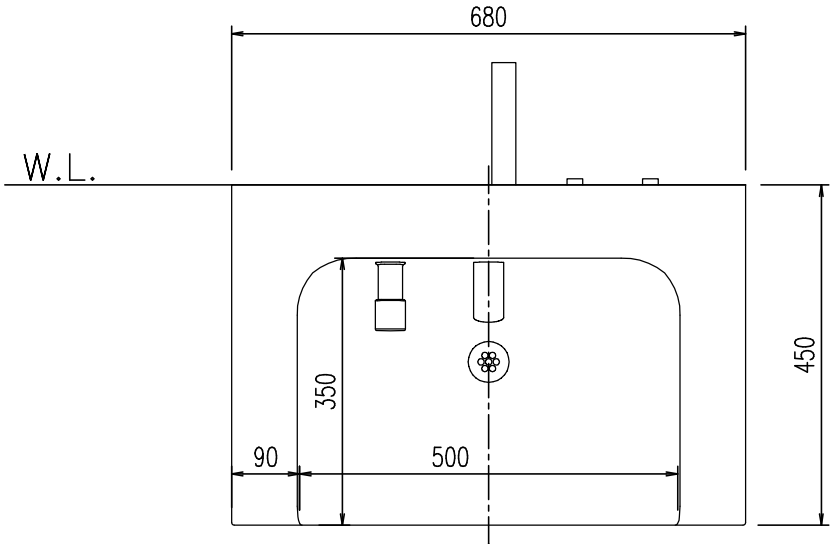



No.	品名	品番	数量	備考
1	洗面器セット	L-B450KA2Y/WW	1	
2	排水器具	LF-110PA-MBB	1	別手配必要

*付属部品




洗面ボウル	LB-450T-AWT(680)/BW-01G	1	軽量人造大理石(ポリエステル系樹脂)
AC100V式自動混合水栓	AM-220TCV1-MB	1	銅合金、ニッケルクロムメッキ
水石けん供給栓	KF-24HL-MB	1	銅合金、ニッケルクロムメッキ タンク容量約350mL
床固定フロントパネル	MYP-B45(680)2/W	1	床固定、ステンレス中木、パネル同梱 パーティクルボード・メラミンシート

特記事項

- ・本図は、洗面器セットの床固定タイプの仕様になります。
- ・排水器具は、洗面器セットに含まれておりません。
- ・オーバーフロー穴はありません。あふれ防止のため、吐水中はその場を離れないでください。

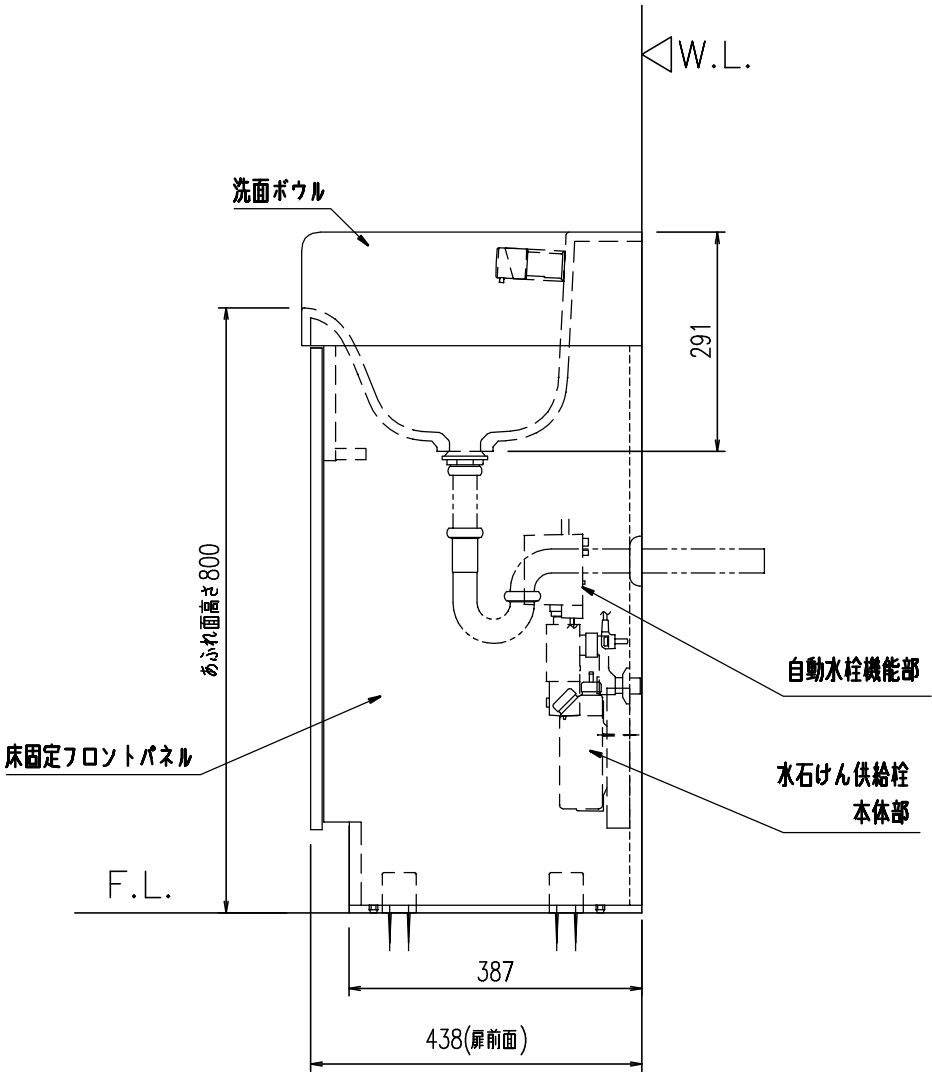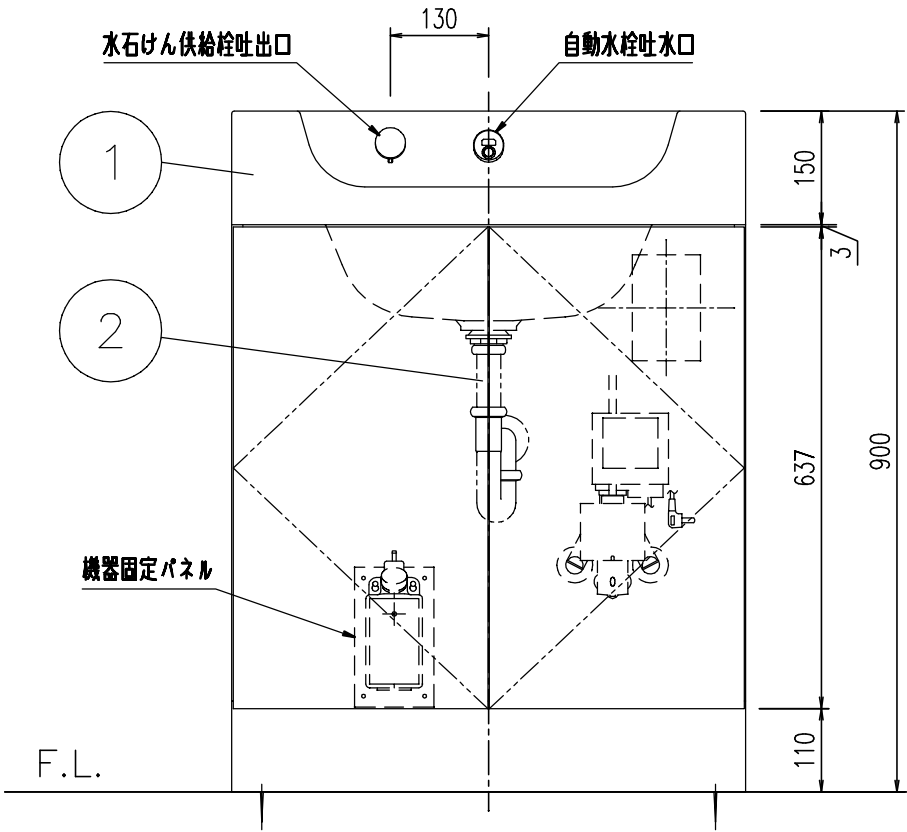

名 称	洗面器セット	図面	担当	検図	図 番	PTLDZZ205
						日付
品 番	L-B450KA2Y/WW	縮尺	株式会社 LIXIL			
		1/10				

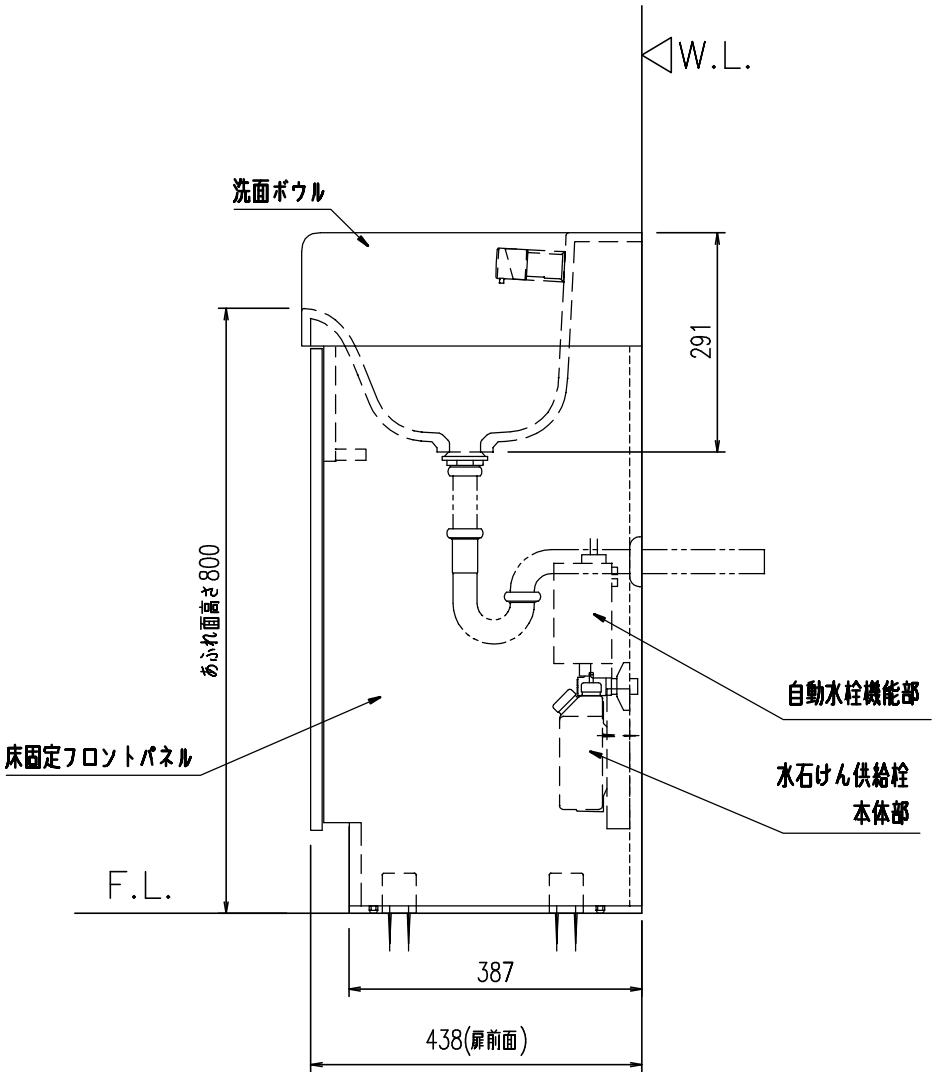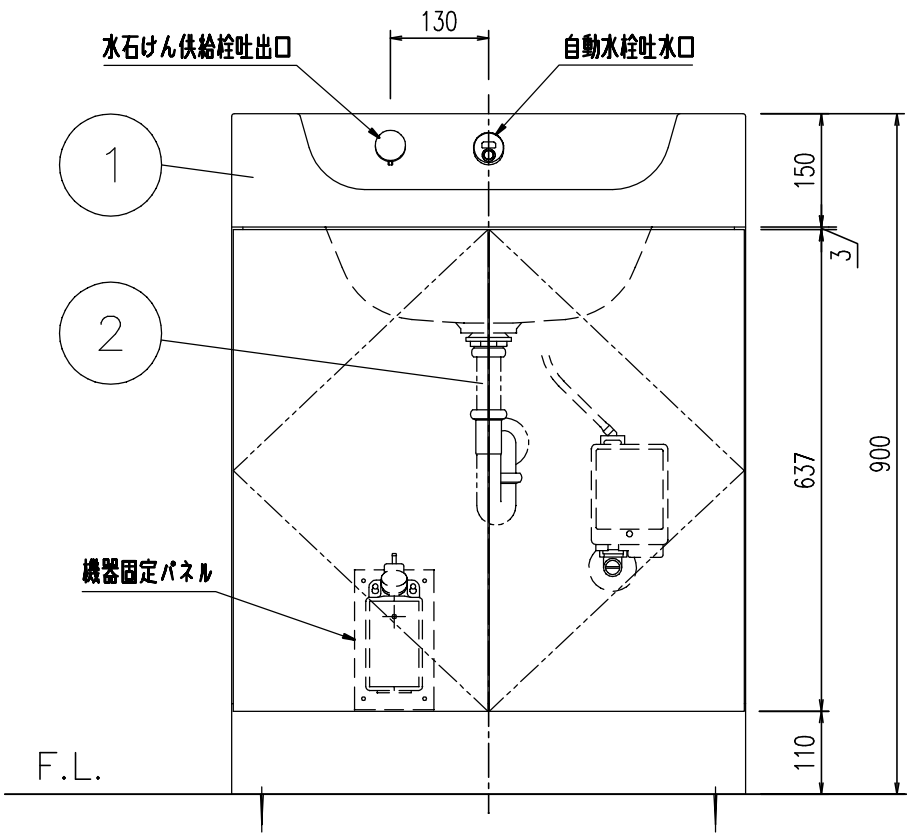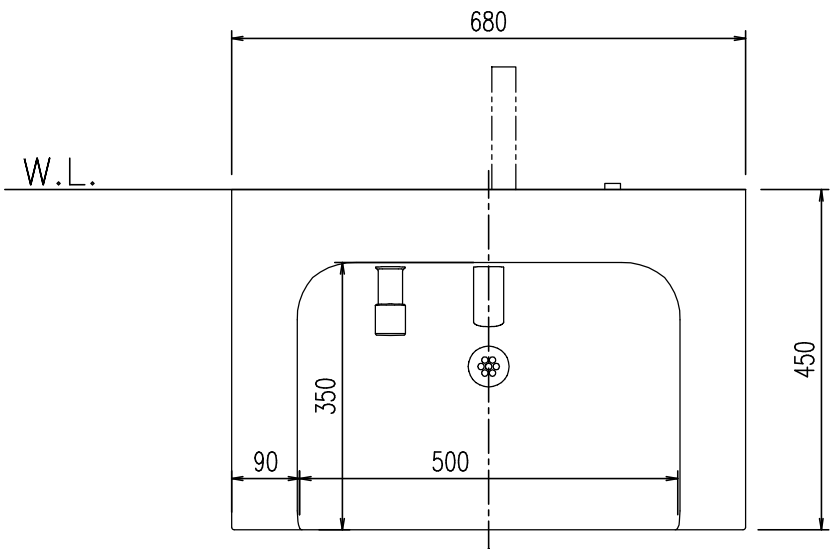

No.	品名	品番	数量	備考
1	洗面器セット	L-B450M2Y/WW	1	
2	排水器具	LF-110PA-MBB	1	別手配必要


*付属部品

洗面ボウル	LB-450T-AWT(680)/BW-01G	1	軽量人造大理石(ポリエステル系樹脂)
アケナジ-付自動単水栓	AM-220C-MB	1	銅合金、ニッケルクロムメッキ
水石けん供給栓	KF-24HL-MB	1	銅合金、ニッケルクロムメッキ タンク容量約350mL
床固定フロントパネル	MYP-B45(680)2/W	1	床固定、スチルスチ木、パネル同梱 パーティクルボード・メラミンシート

特記事項

- ・本図は、洗面器セットの床固定タイプの仕様になります。
- ・排水器具は、洗面器セットに含まれておりません。
- ・オーバーフロー穴はありません。あふれ防止のため、吐水中はその場を離れないでください。

名称	洗面器セット	図面	担当	検図	図番	PTLDZZ206
						日付
品番	L-B450M2Y/WW	縮尺	株式会社 LIXIL			
		1/10				

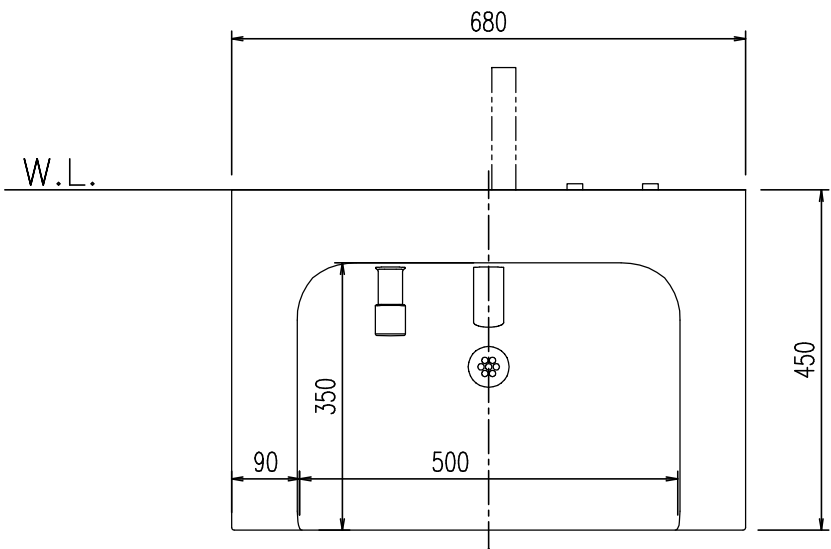



No.	品名	品番	数量	備考
1	洗面器セット	L-B450KM2Y/WW	1	
2	排水器具	LF-110PA-MBB	1	別手配必要

*付属部品




洗面ボウル	LB-450T-AWT(680)/BW-01G	1	軽量人造大理石(ポリエステル系樹脂)
アクエナジー付自動混合水栓	AM-220TC-MB	1	銅合金、ニッケルクロムメッキ
水石けん供給栓	KF-24HL-MB	1	銅合金、ニッケルクロムメッキ タンク容量約350mL
床固定フロントパネル	MYP-B45(680)2/W	1	床固定、スチルス中木、パネル同梱 パーティクルボード・メラミンシート

特記事項

- ・本図は、洗面器セットの床固定タイプの仕様になります。
- ・排水器具は、洗面器セットに含まれておりません。
- ・オーバーフロー穴はありません。あふれ防止のため、吐水中はその場を離れないでください。

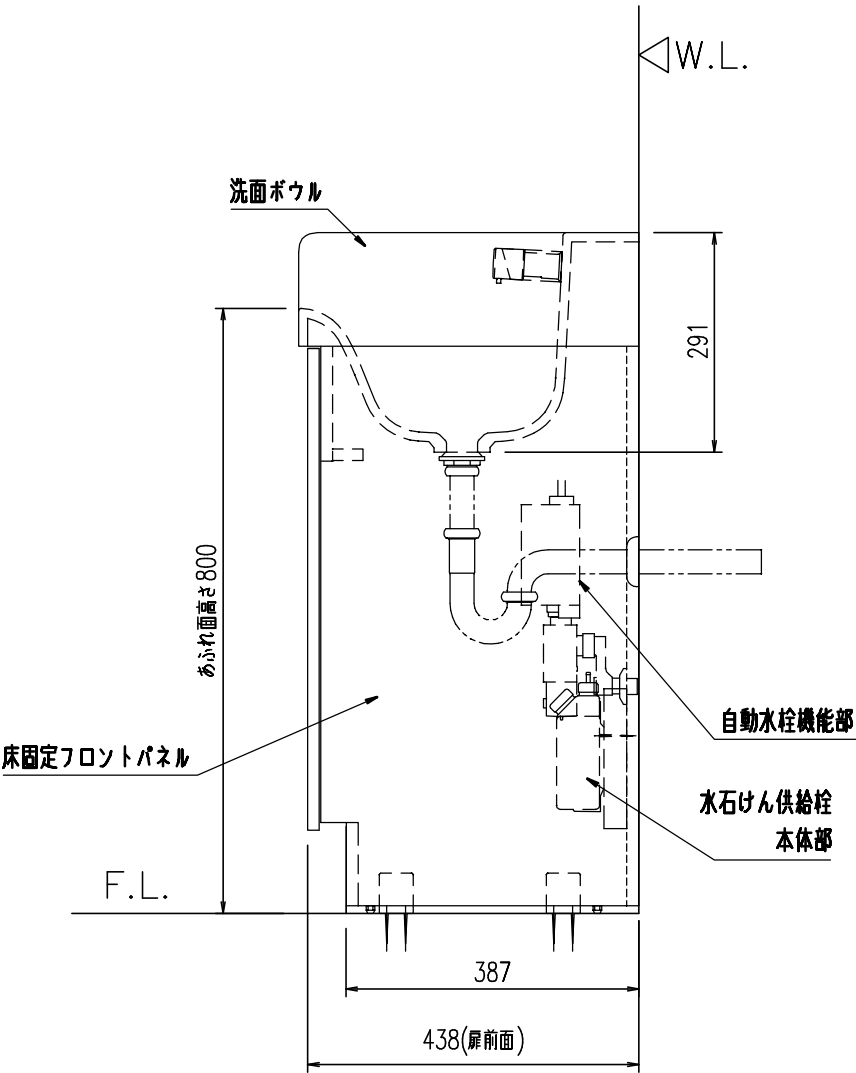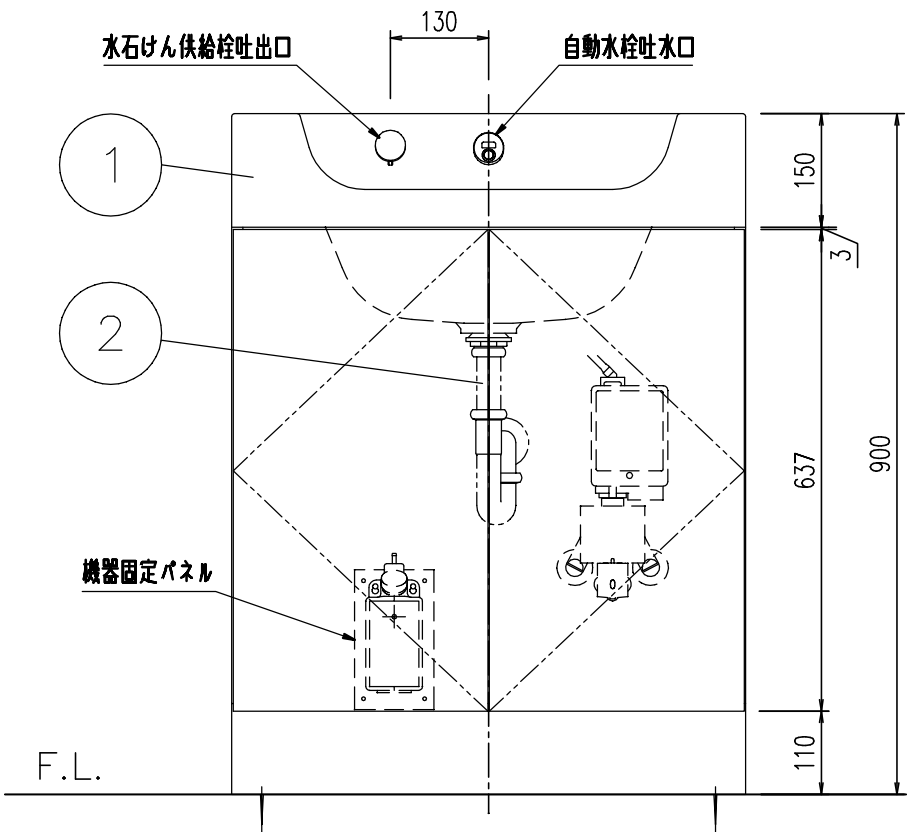

名称	洗面器セット	図面	担当	検図	図番	PTLDZZ207
						日付
品番	L-B450KM2Y/WW	縮尺	株式会社 LIXIL			
		1/10				

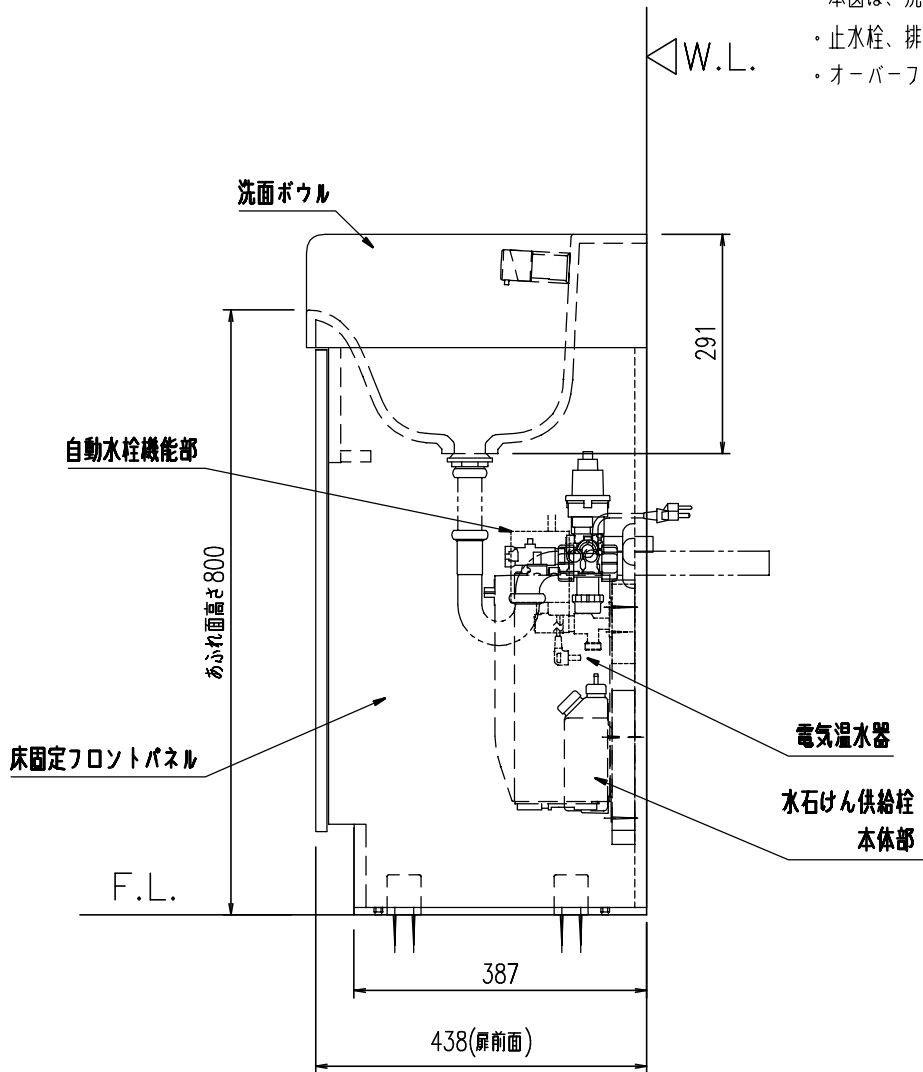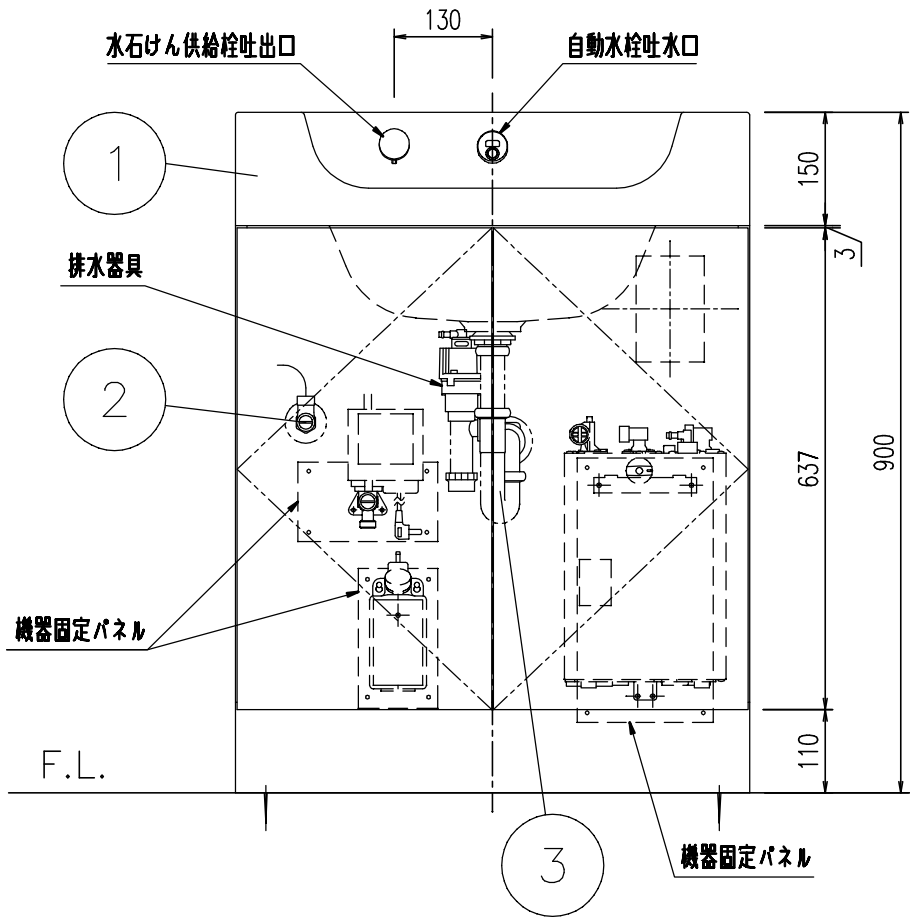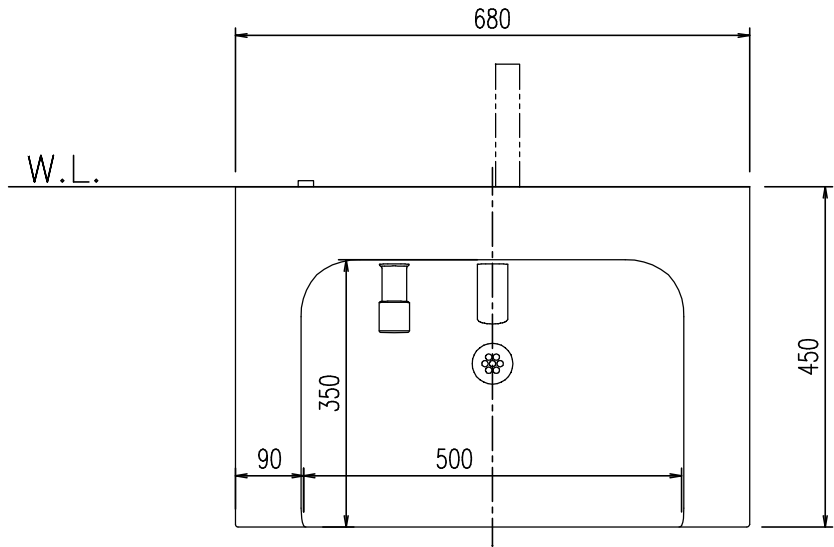

No.	品名	品番	数量	備考
1	洗面器セット	L-B450E2Y/WW	1	
2	止水栓	LF-3VK	1	別手配必要
3	排水器具	LF-110PA-MBB	1	別手配必要

*付属部品				
洗面ボウル	LB-450T-AWT(680)/BW-01G	1	軽量人造大理石(ポリエステル系樹脂)	
AC100V式自動単水栓	AM-220CV1-MB	1	銅合金、ニッケルクロムメッキ	
水石けん供給栓	KF-24HL-MB	1	銅合金、ニッケルクロムメッキ タンク容量約350mL	
床固定フロントパネル	MYP-B45(680)2/W	1	床固定、ステンレス巾木、パネル同梱 パーティクルボード・メラミンシート	
電気温水器3Lタイプ	EHPN-CA3S4-MB	1	AC100V-700W、貯湯式、77℃-3L	
電気温水器取付セット	BB-DTK-F	1	排水器具一式、接続継手、フレキ管 機器固定パネル	

- 特記事項
- ・本図は、洗面器セットの床固定タイプの仕様になります。
 - ・止水栓、排水器具は、洗面器セットに含まれておりません。
 - ・オーバーフロー穴はありません。あふれ防止のため、吐水中はその場を離れないでください。

名称	洗面器セット	図面	担当	検図	図番	PTLDZZ208
					日付	2022.10.26
品番	L-B450E2Y/WW	縮尺	株式会社 LIXIL			
		1/10				