

(單位：mm)

■ PS金棒参考寸法図（尺度1／10）


扉内ケース	Ⓐ	Ⓑ	Ⓒ	Ⓓ	Ⓔ	Ⓕ	備 考
TC-4	103	125	518	118	509	48	W460タイプ
TC-12	115	120	518	144	509	36	W480タイプ
TC-13	125	110	544	142	645	36	W480タイプ

④寸法:PS金枠扉面から扉内アルコーブ先端



②寸法:扉内ケース奥からPS金枠扉面まで

(注意事項)

PS金枠は2枚扉にしてください。

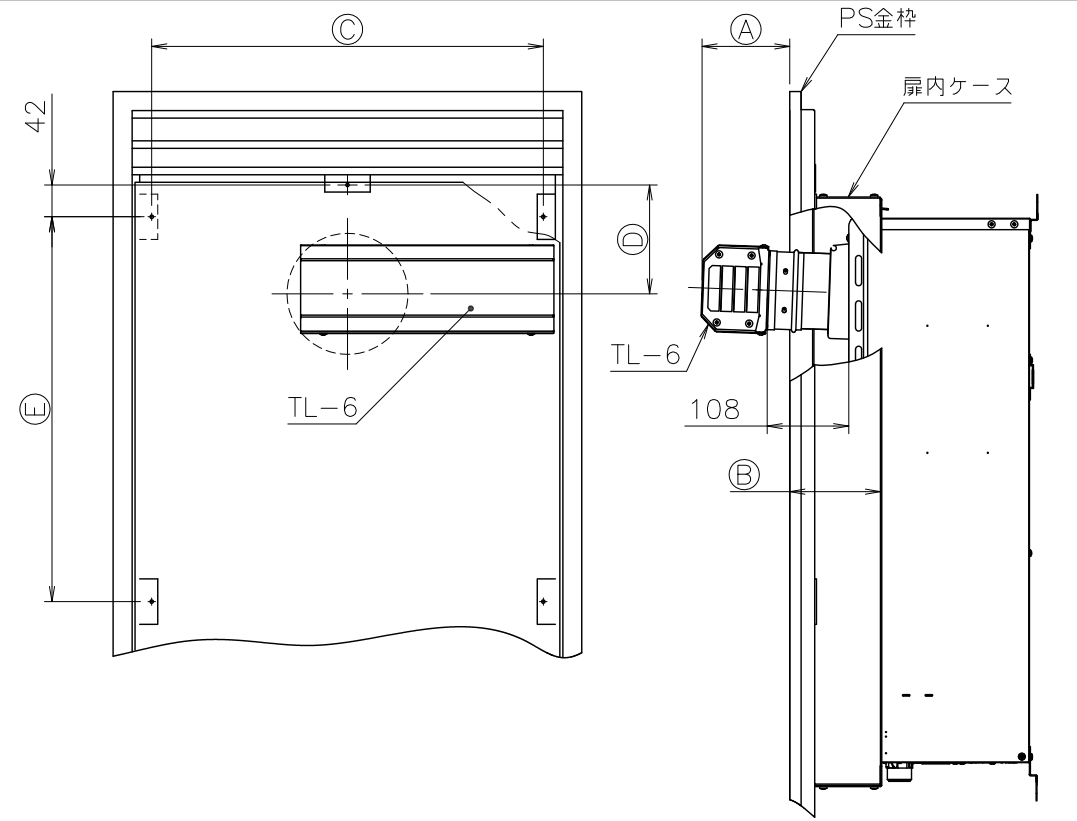

■ 取付完成図（概略）

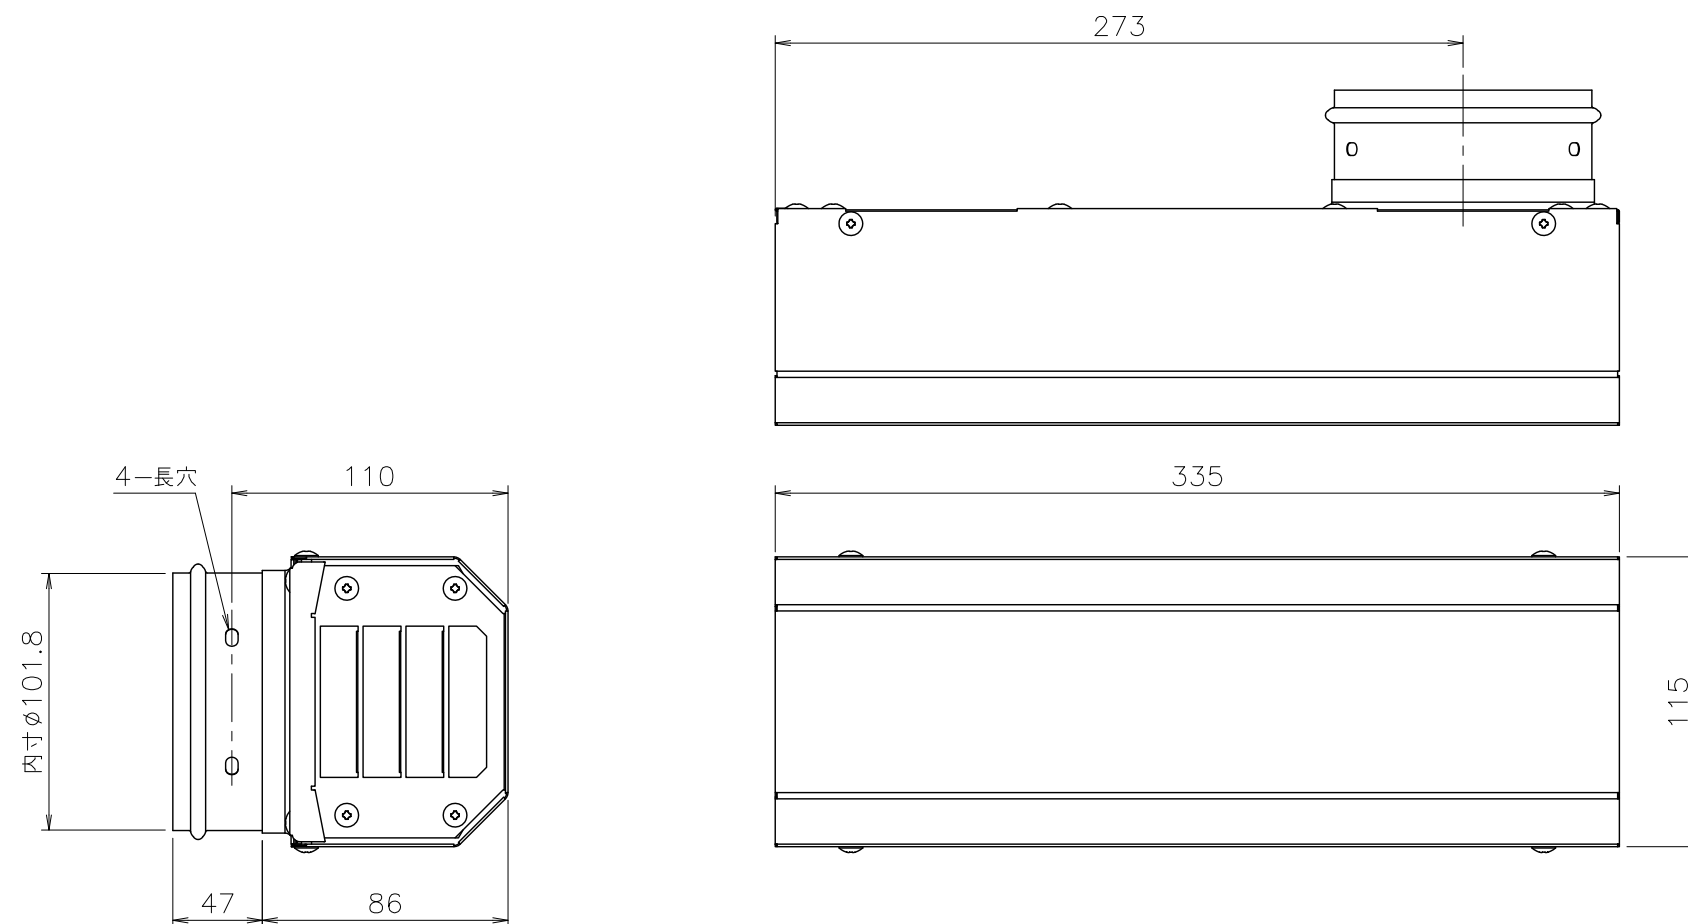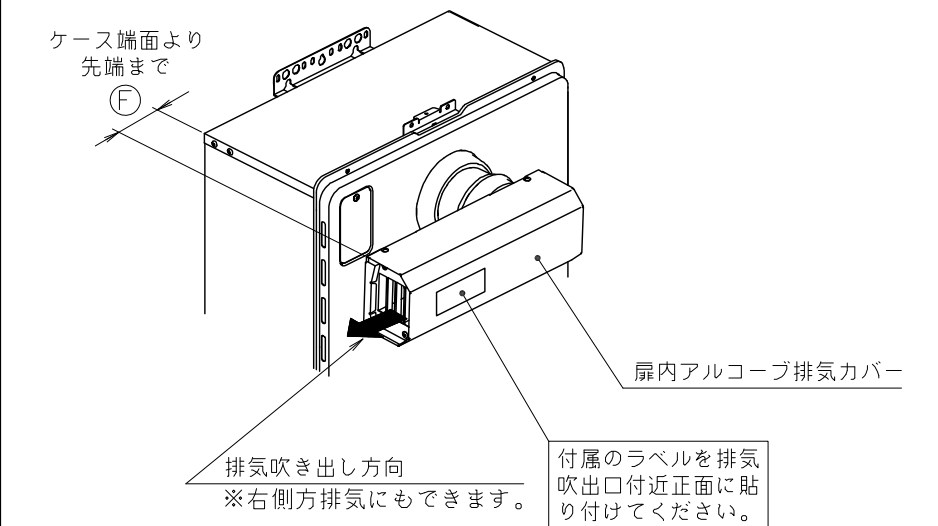

付 属 部 品
注意ラベル

	材 質	寸 法	質量 (kg)
扉内アルコーブ排気カバー	ステンレス鋼板	t0.5	1.0
φ100用Oリング	フッ素ゴム	φ4.1	

納入仕様図	製品名		扉内アルコーブ排気カバー TL-6			
	図名		名称寸法図			
	尺度	1/3	原紙サイズ	A3	図番	WN-11-0146
	作成	2011. 6.24	調整	B	2018. 3. 9	株式会社 ノーリツ