
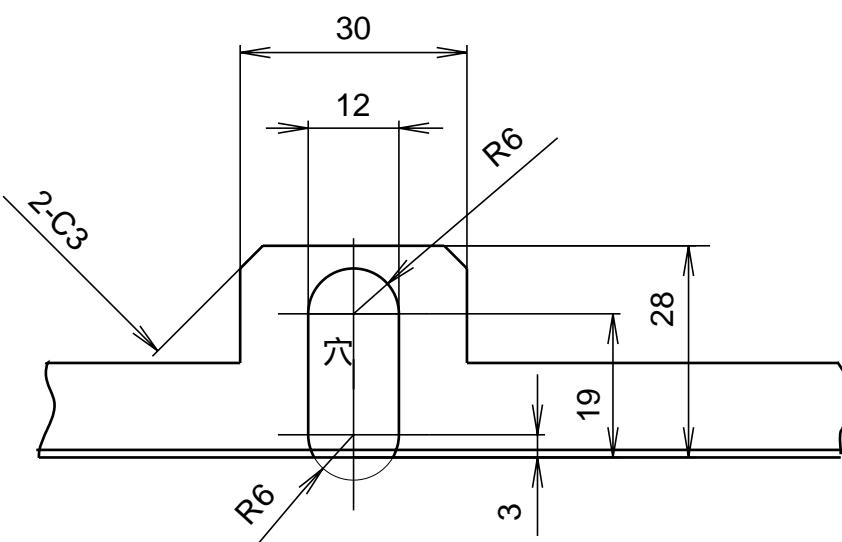


取付完成図(概略)

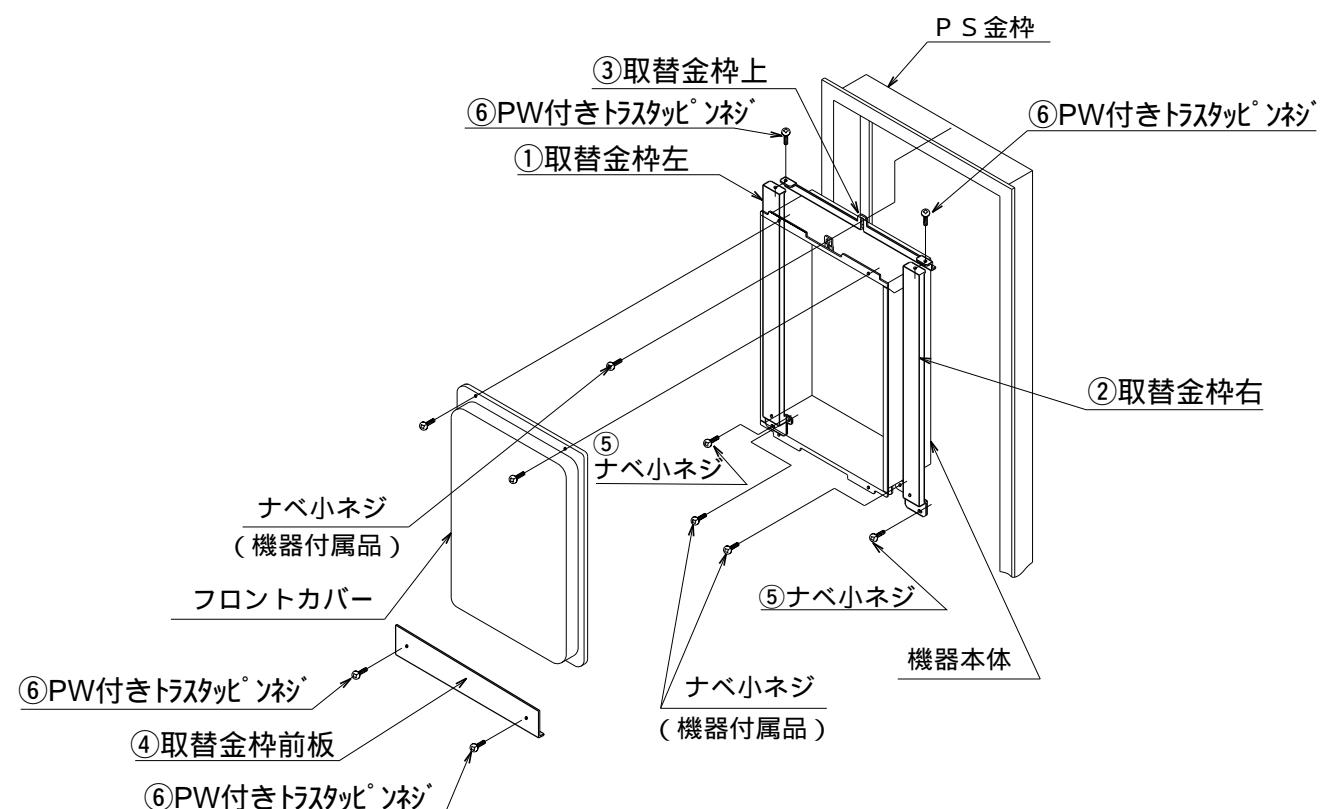

A部詳細 1 / 1

外装色
GQホワイト(近似色: マンセルNo. 9.3YR8.4 / 1.0)

品番	品名	個数	板厚	備考	製品名	PS金枠セットPK-6		
					図名	名称寸法図		
①	取替金枠左	1	1.0	溶融亜鉛メッキ鋼板				
②	取替金枠右	1	1.0	溶融亜鉛メッキ鋼板				
③	取替金枠上	1	1.0	溶融亜鉛メッキ鋼板				
④	取替金枠前板	1	0.6	カラー鋼板				
⑤	+ナベ小ネジ	2						
⑥	PW付きトラスタッピングネジ	4						
尺度 1 / 5 原紙サイズ A3 図名								
作成	2000.6.26	調整						
株式会社ノーリツ								