
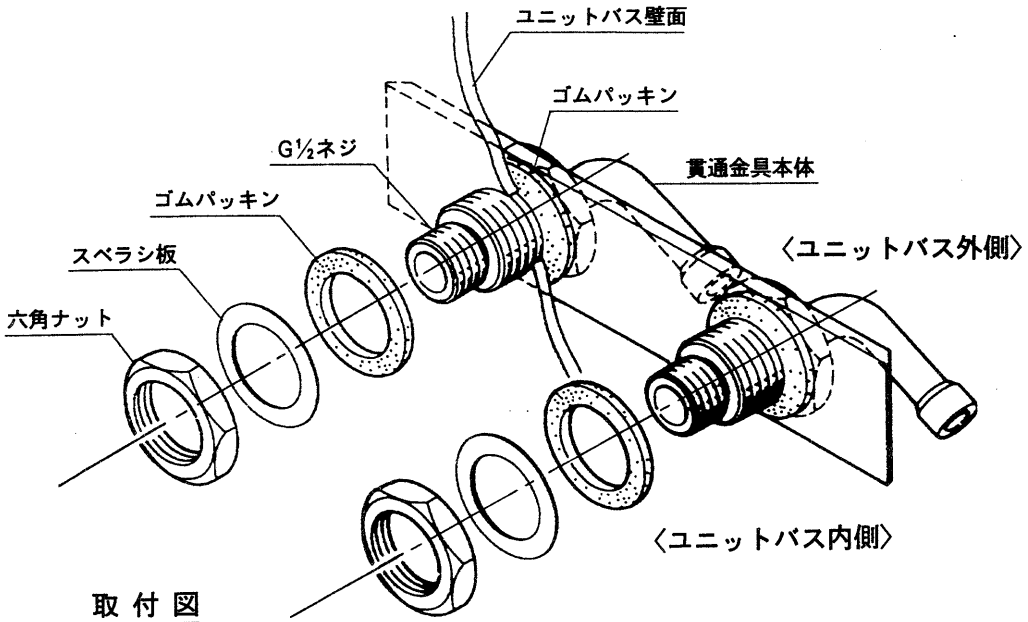
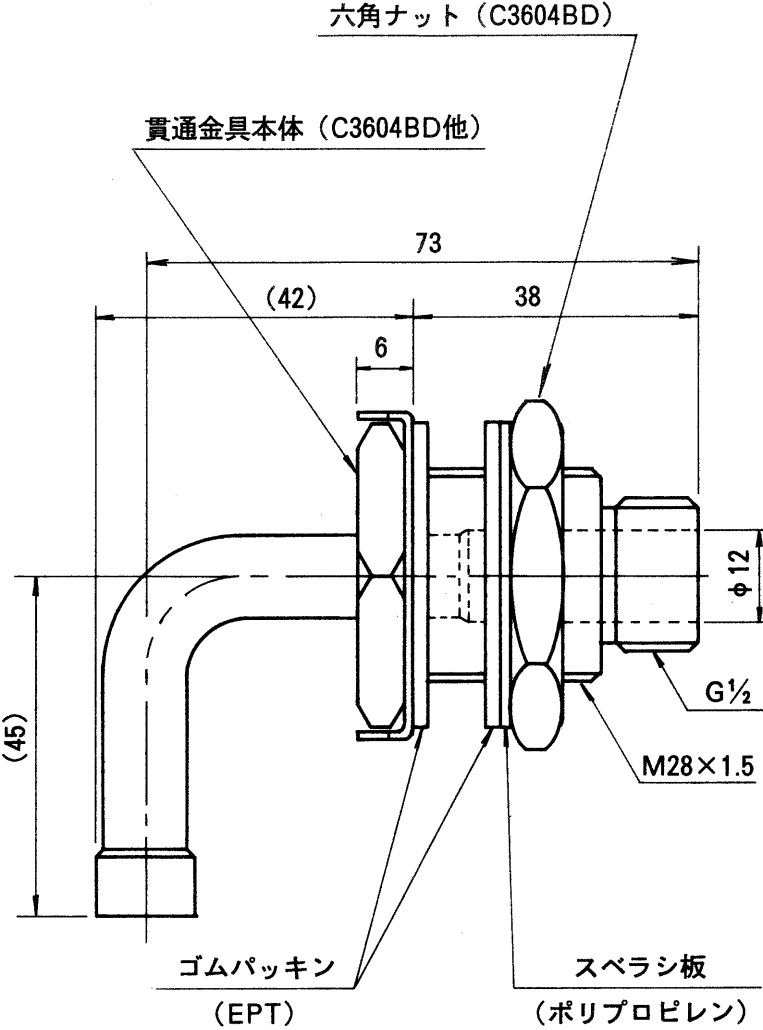


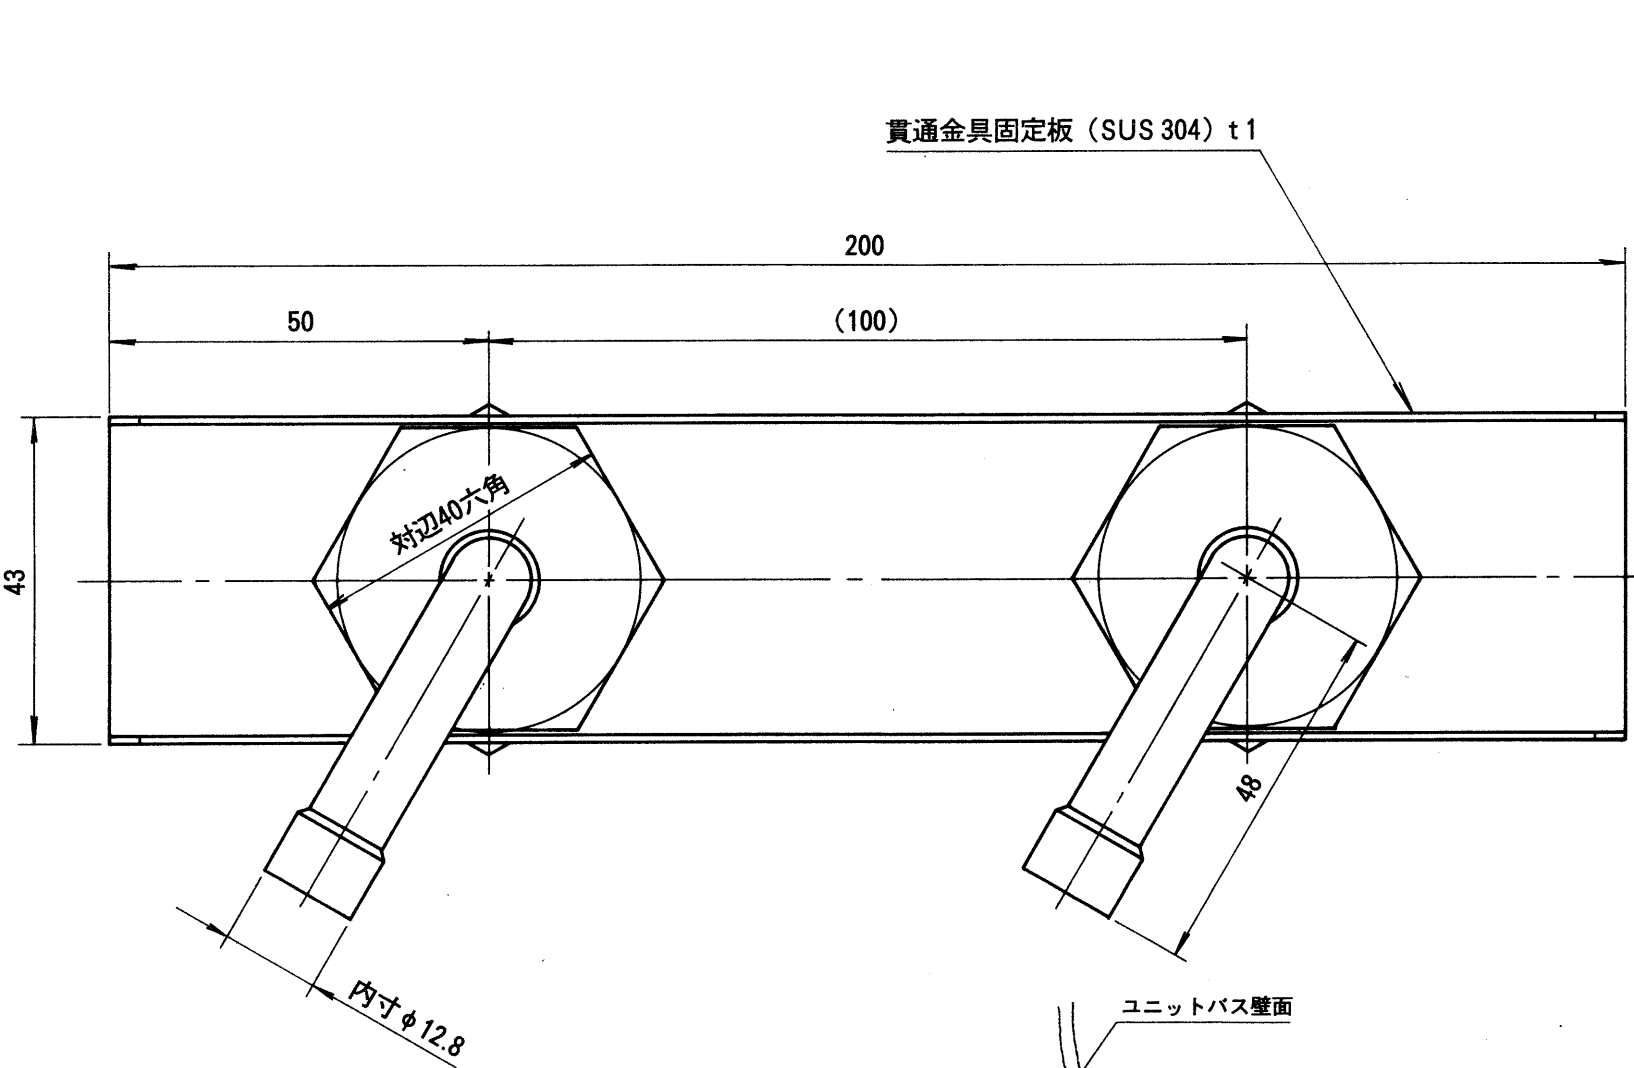

※ () は材質名です。
UBパネルの穴径はφ30です。
壁厚対応は0~12mmまでです。

取付図

製品名		UB貫通金具LA型B			
図名		名称寸法図			
尺度		1/1	図番	93-G-078	
作成	93.9.13	調整	94.9.25	株式会社ノーリツ	