

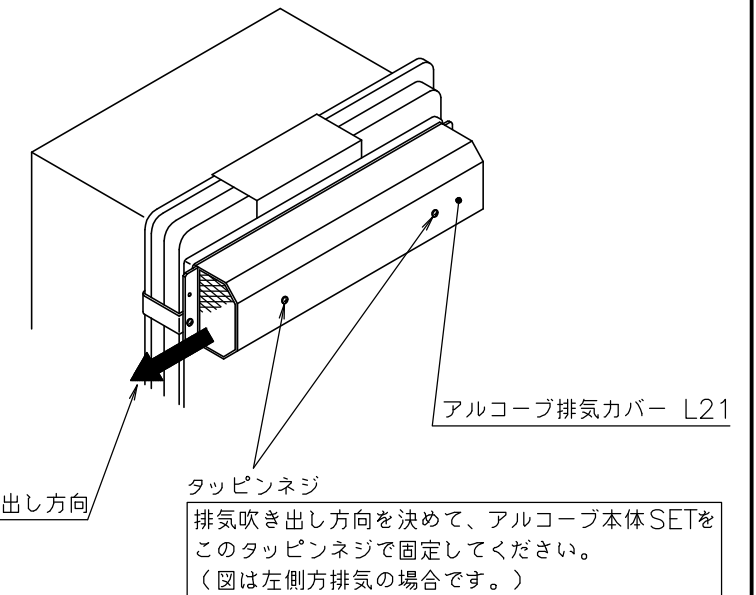
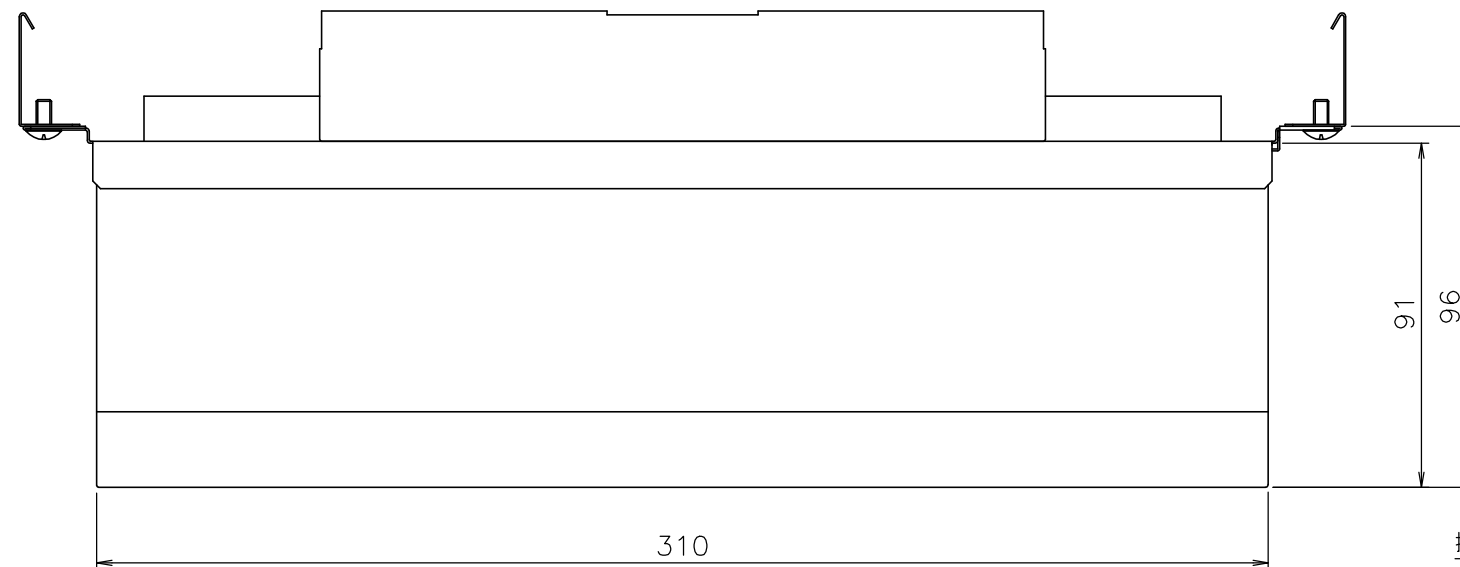


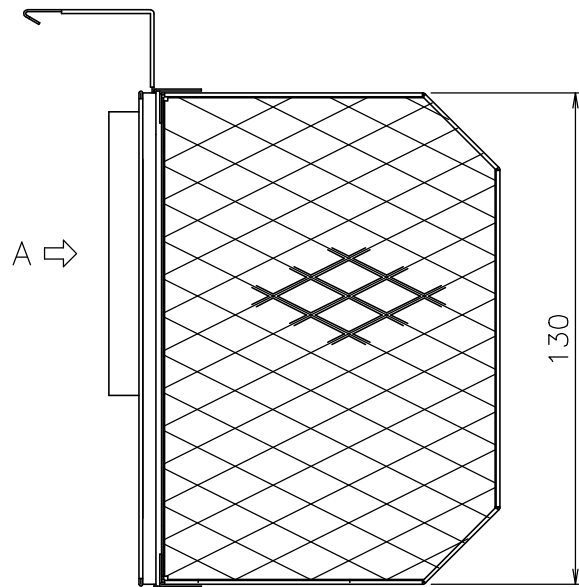

取付完成図（概略）

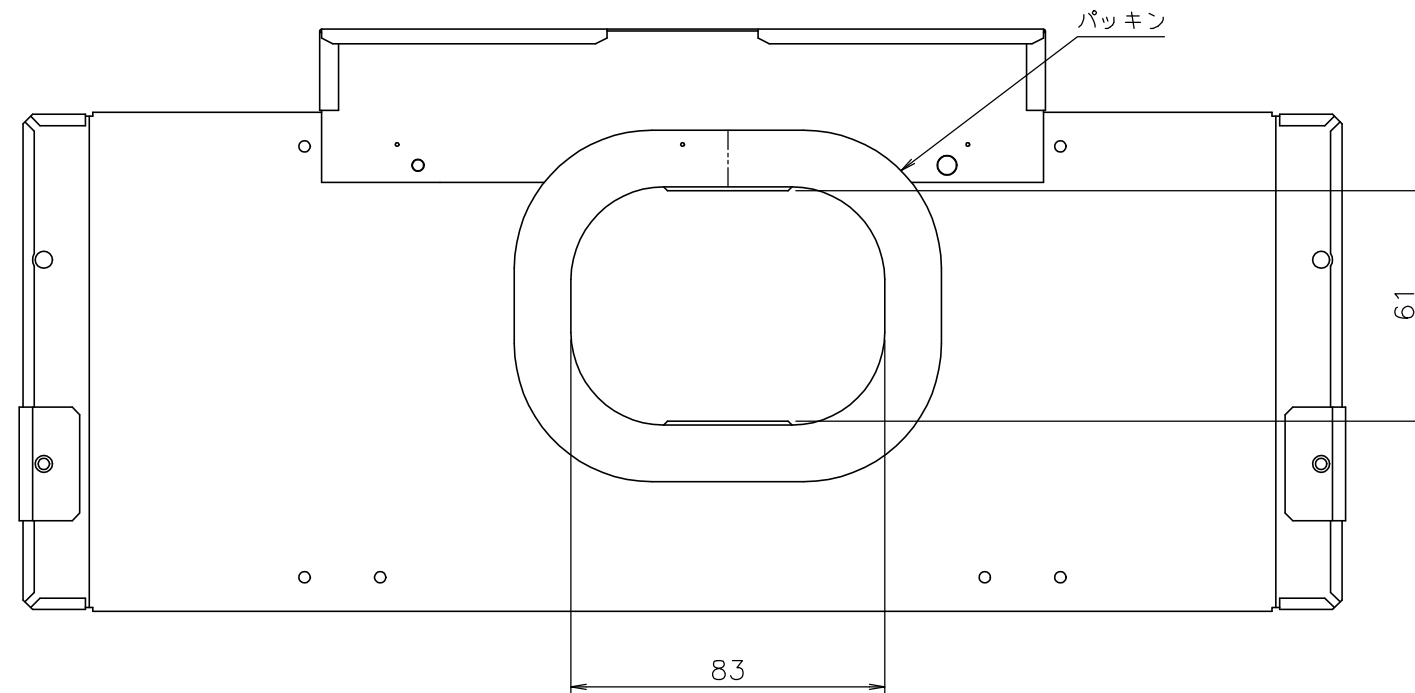

矢視A（排気カバー裏面）

付 属 部 品	
風量切替コネクタ	1個
タッピンネジ	4本

材 質	板 厚
ステンレス鋼板（SUS430）	0.5

納入仕様図	製 品 名		アルコーブ排気カバー L21			
	図 名		名 称 寸 法 図			
	尺 度	1/2	原紙サイズ	A3	図 番	WN-02-0071
	作成	2002. 2.15	調整		株式会社ノーリツ	