
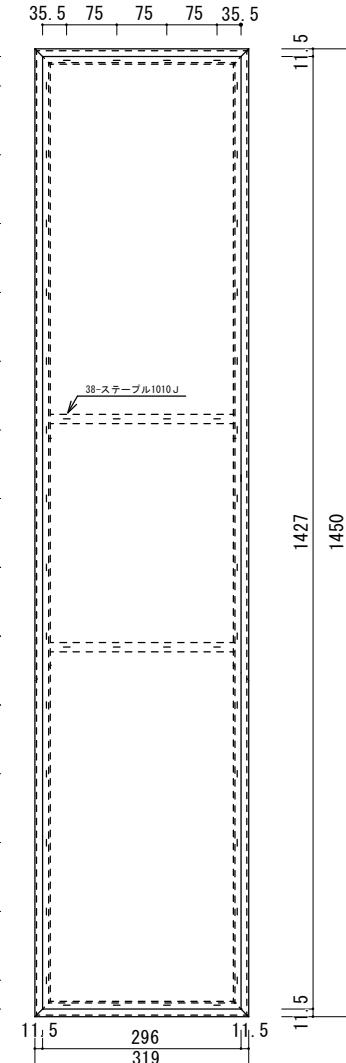
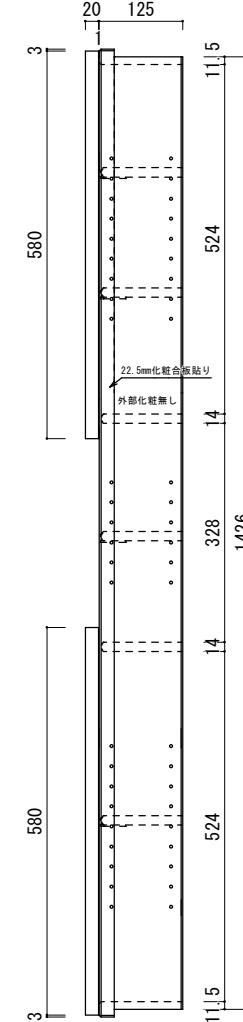
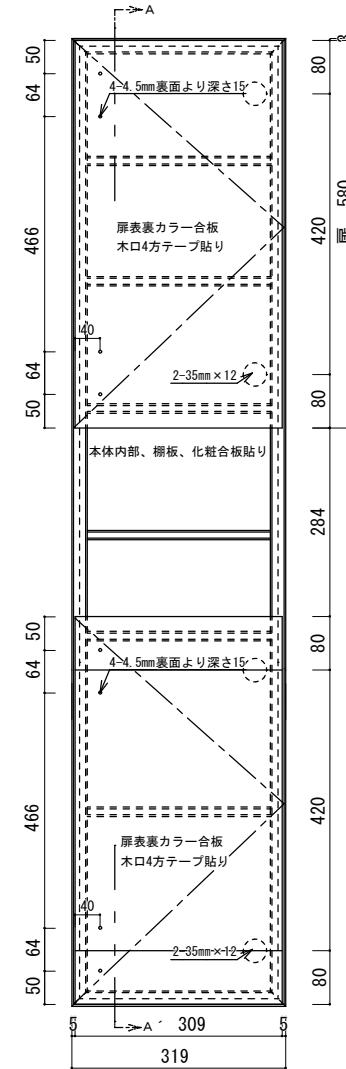


(部品明細)

N.o	品名	数
1	丁番：全かぶせ	4
2	丁番座金	4
3	L型棚受けダボ（前）	8
4	丸型棚受けダボ（後）	8
5	ビス：3.8x51	11
6	ビス：3.5x41	20
7	セッタキヤップワッシャー	14
8	セッタキヤップカバー	14
9	穴風シール	11
10	クリアーパンバー	1
11	取っ手	2
12	取っ手ビス：4x25	4

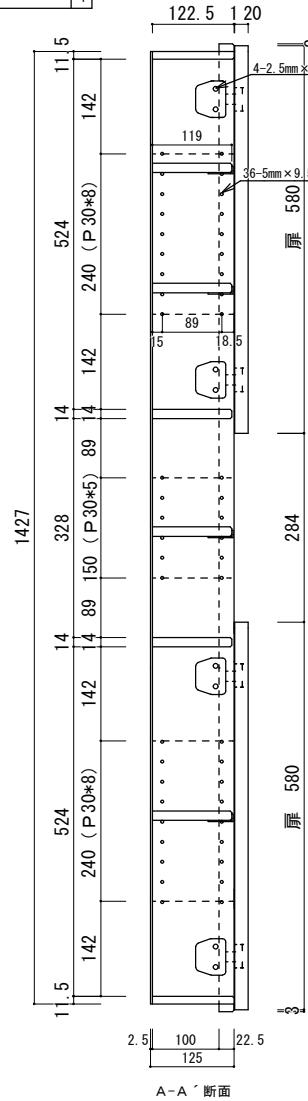

品名	化粧合板	木口テープ
K S-150W (ホワイト)	T C-2002	T A-4685

△		承認 赤塚	設計 赤塚	名称
△				トイレ収納BOX KS-150W
△				
△				
記号	来歴・日付・氏名	図番	縮尺	北恵株式会社
		TS-03	1/5:1/8	