
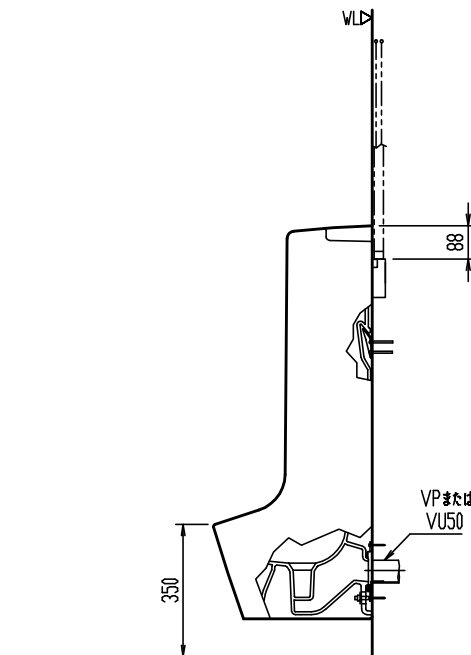
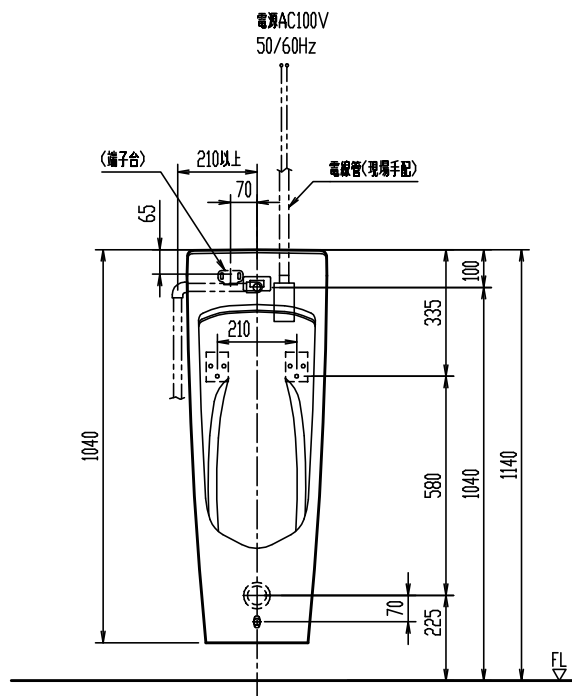
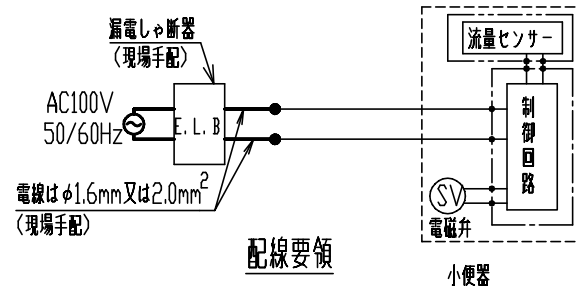


参考図

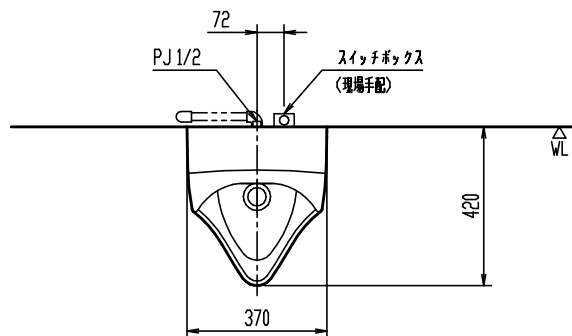

※ 本図面では取付ビス等のすべてを記載しておりません。詳細は商品同梱の説明書を参照ください。

陶器寸法許容差はJIS A5207に準ずる。壁取付商品には、補強木による壁補強が必要です。詳しくは、商品別「壁補強」一覧を参照ください。

U-A51AP

センサー一体形ストール小便器〈低リップタイプ〉

器具明細

[illegible]

- * 給水圧力範囲：0.07MPa(流動圧)~0.75MPa(静水圧)
- * インバータ照明により誤作動する場合あり。
- * スイッチボックスは、JIS C8340(102X54X35)相当を使用。

縮尺	製図	検図	備考
1:20			
日付	図番	GS-UA51-100001C/36054	
2016.01.29	株式会社 LIXIL		