
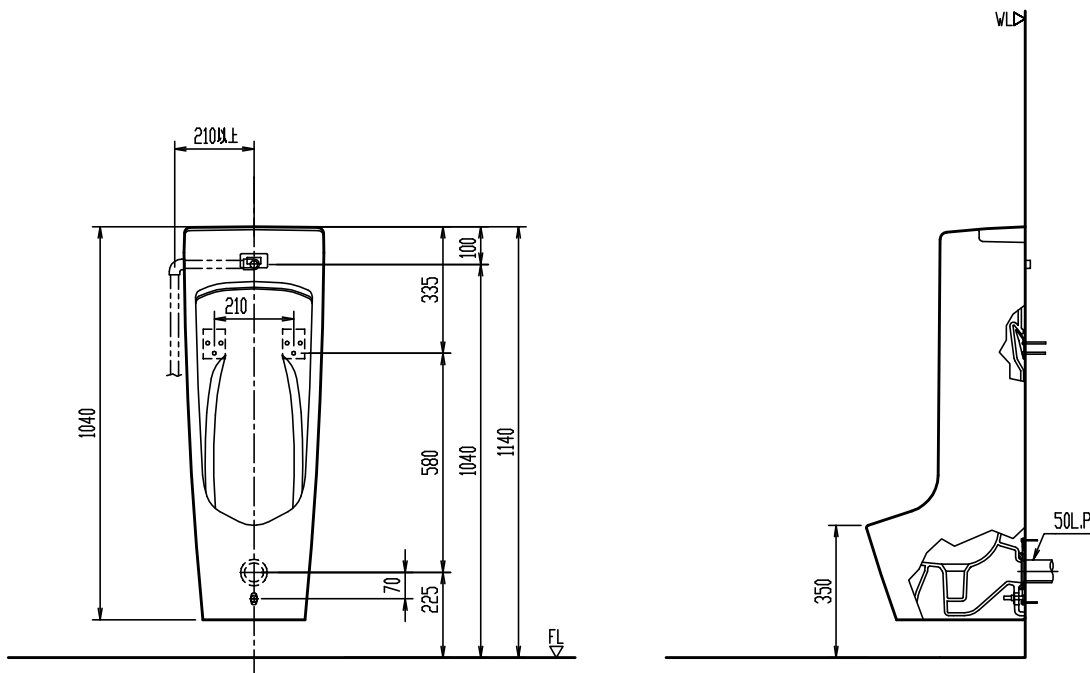


参考図

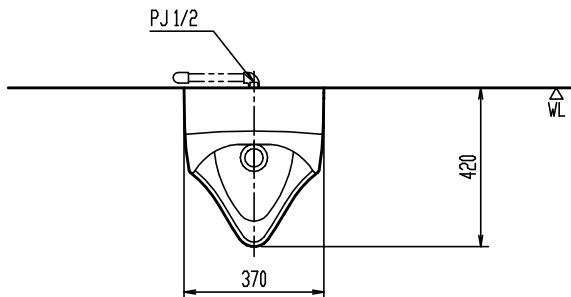

※ 本図面では取付ビス等のすべてを記載しておりません。詳細は商品同梱の説明書を参照ください。

陶器寸法許容差はJIS A5207に準ずる。 壁取付商品には、補強木による壁補強が必要です。詳しくは、商品別「壁補強」一覧を参照ください。

YU-A51ML

センサー一体形ストール小便器(低リップタイプ)

器具明細

[illegible]

＊ 給水圧力範囲：0.07MPa(流動圧)～0.75MPa(静水压)

※ イソバータ照明により誤作動する場合あり。

※ この小便器はアクエナジー仕様のため100Vの配線は不要。

縮尺	製図	検図	備考
1:20	図番	GS-UA51-100001C/27700	
日付	2016.07.21		
株式会社 LIXIL			