


【収納時】

【平面設置】


【コーナー設置】

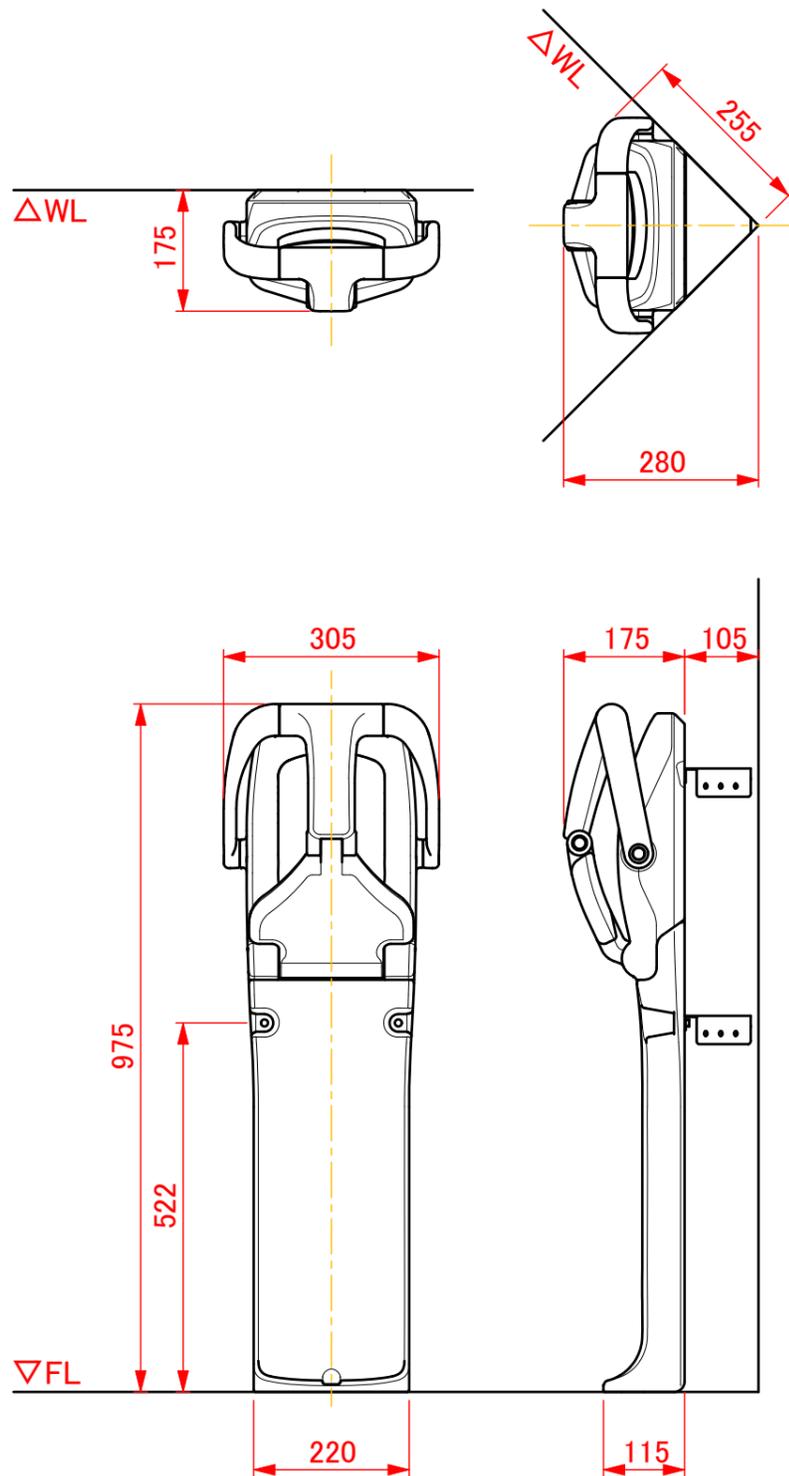


【使用時】

【平面設置】

【コーナー設置】

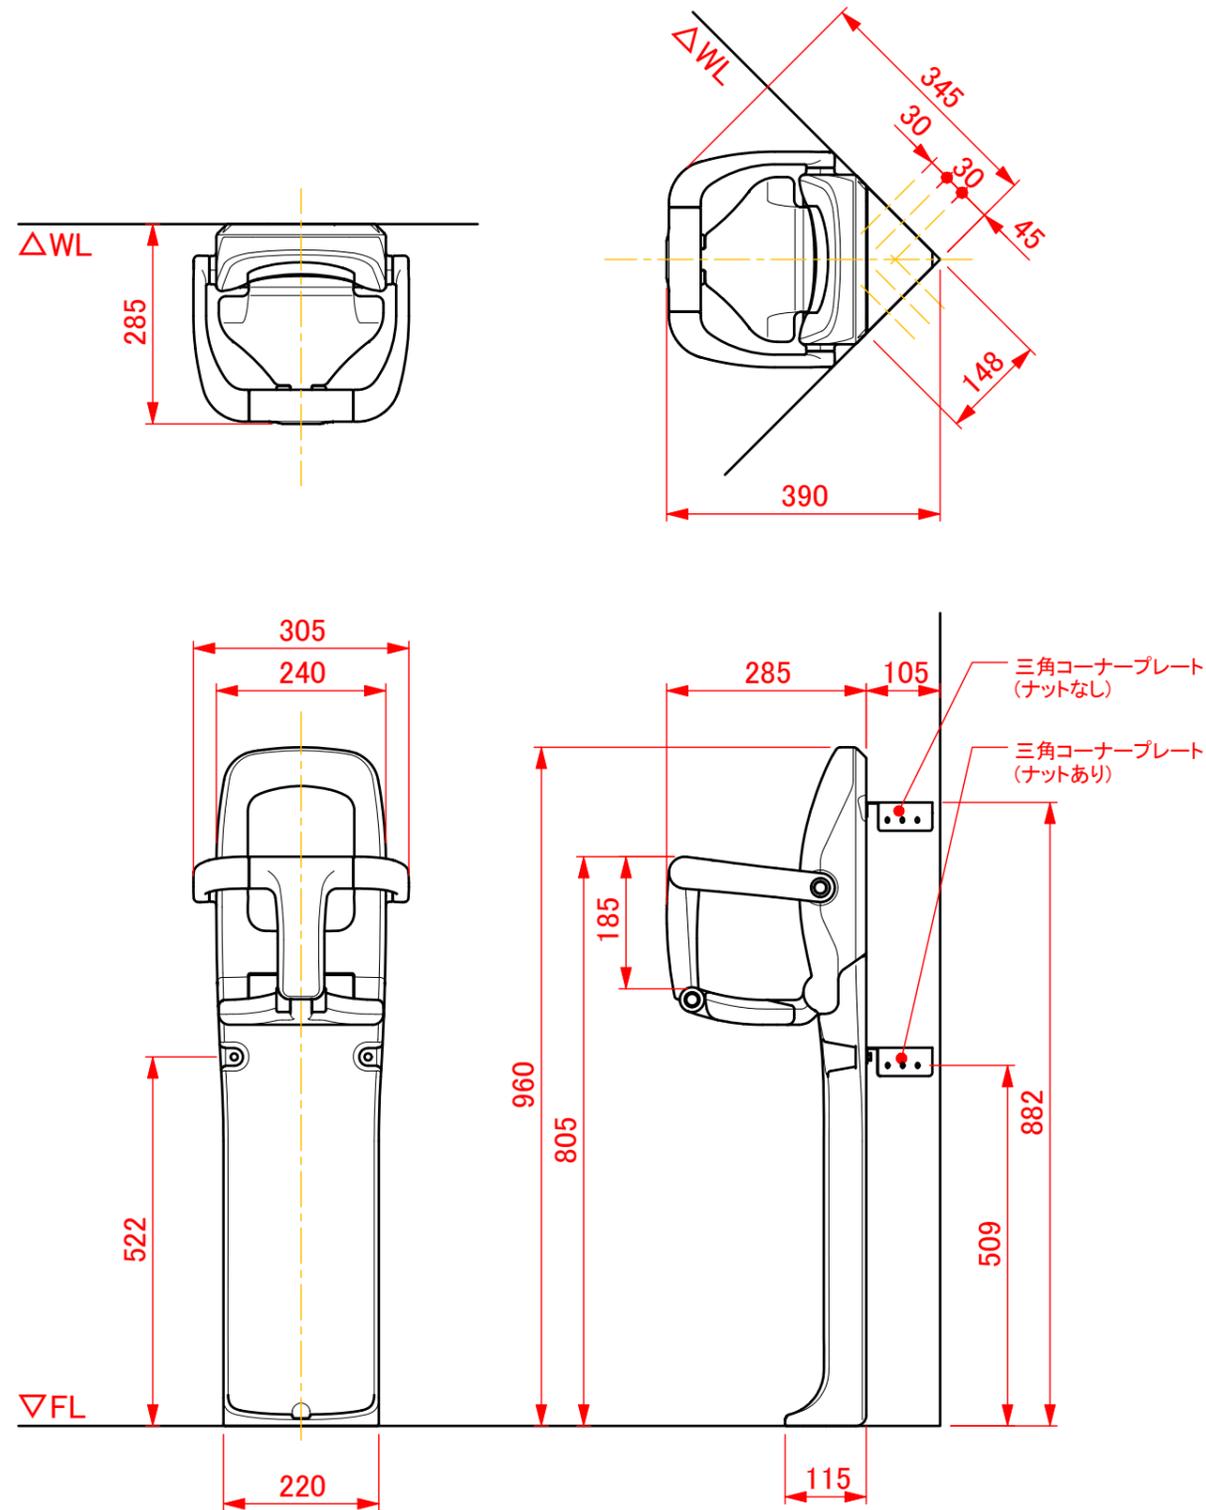

【スタンドフレーム】

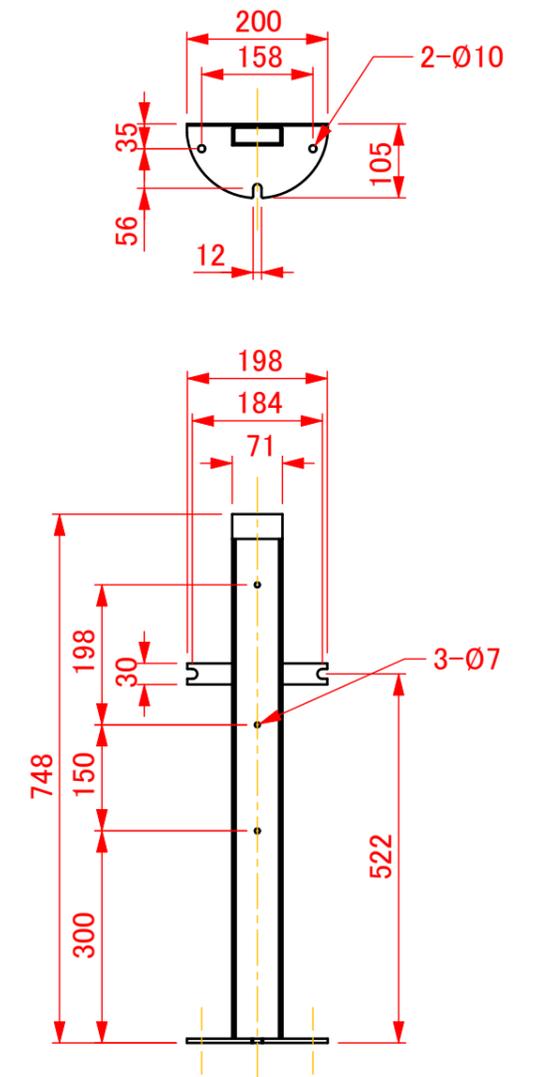

改訂	改訂日	担当	改訂内容	番号	数量	名称	材質	表面処理	備考
1				承認図			2023.05.17	縮尺 1:10	製図 池上 照査
2									
3									



品名 まっててね C1 平面・コーナー兼用

品番 TS-C1
図番 010000081
株式会社水上 オモイオ事業部