


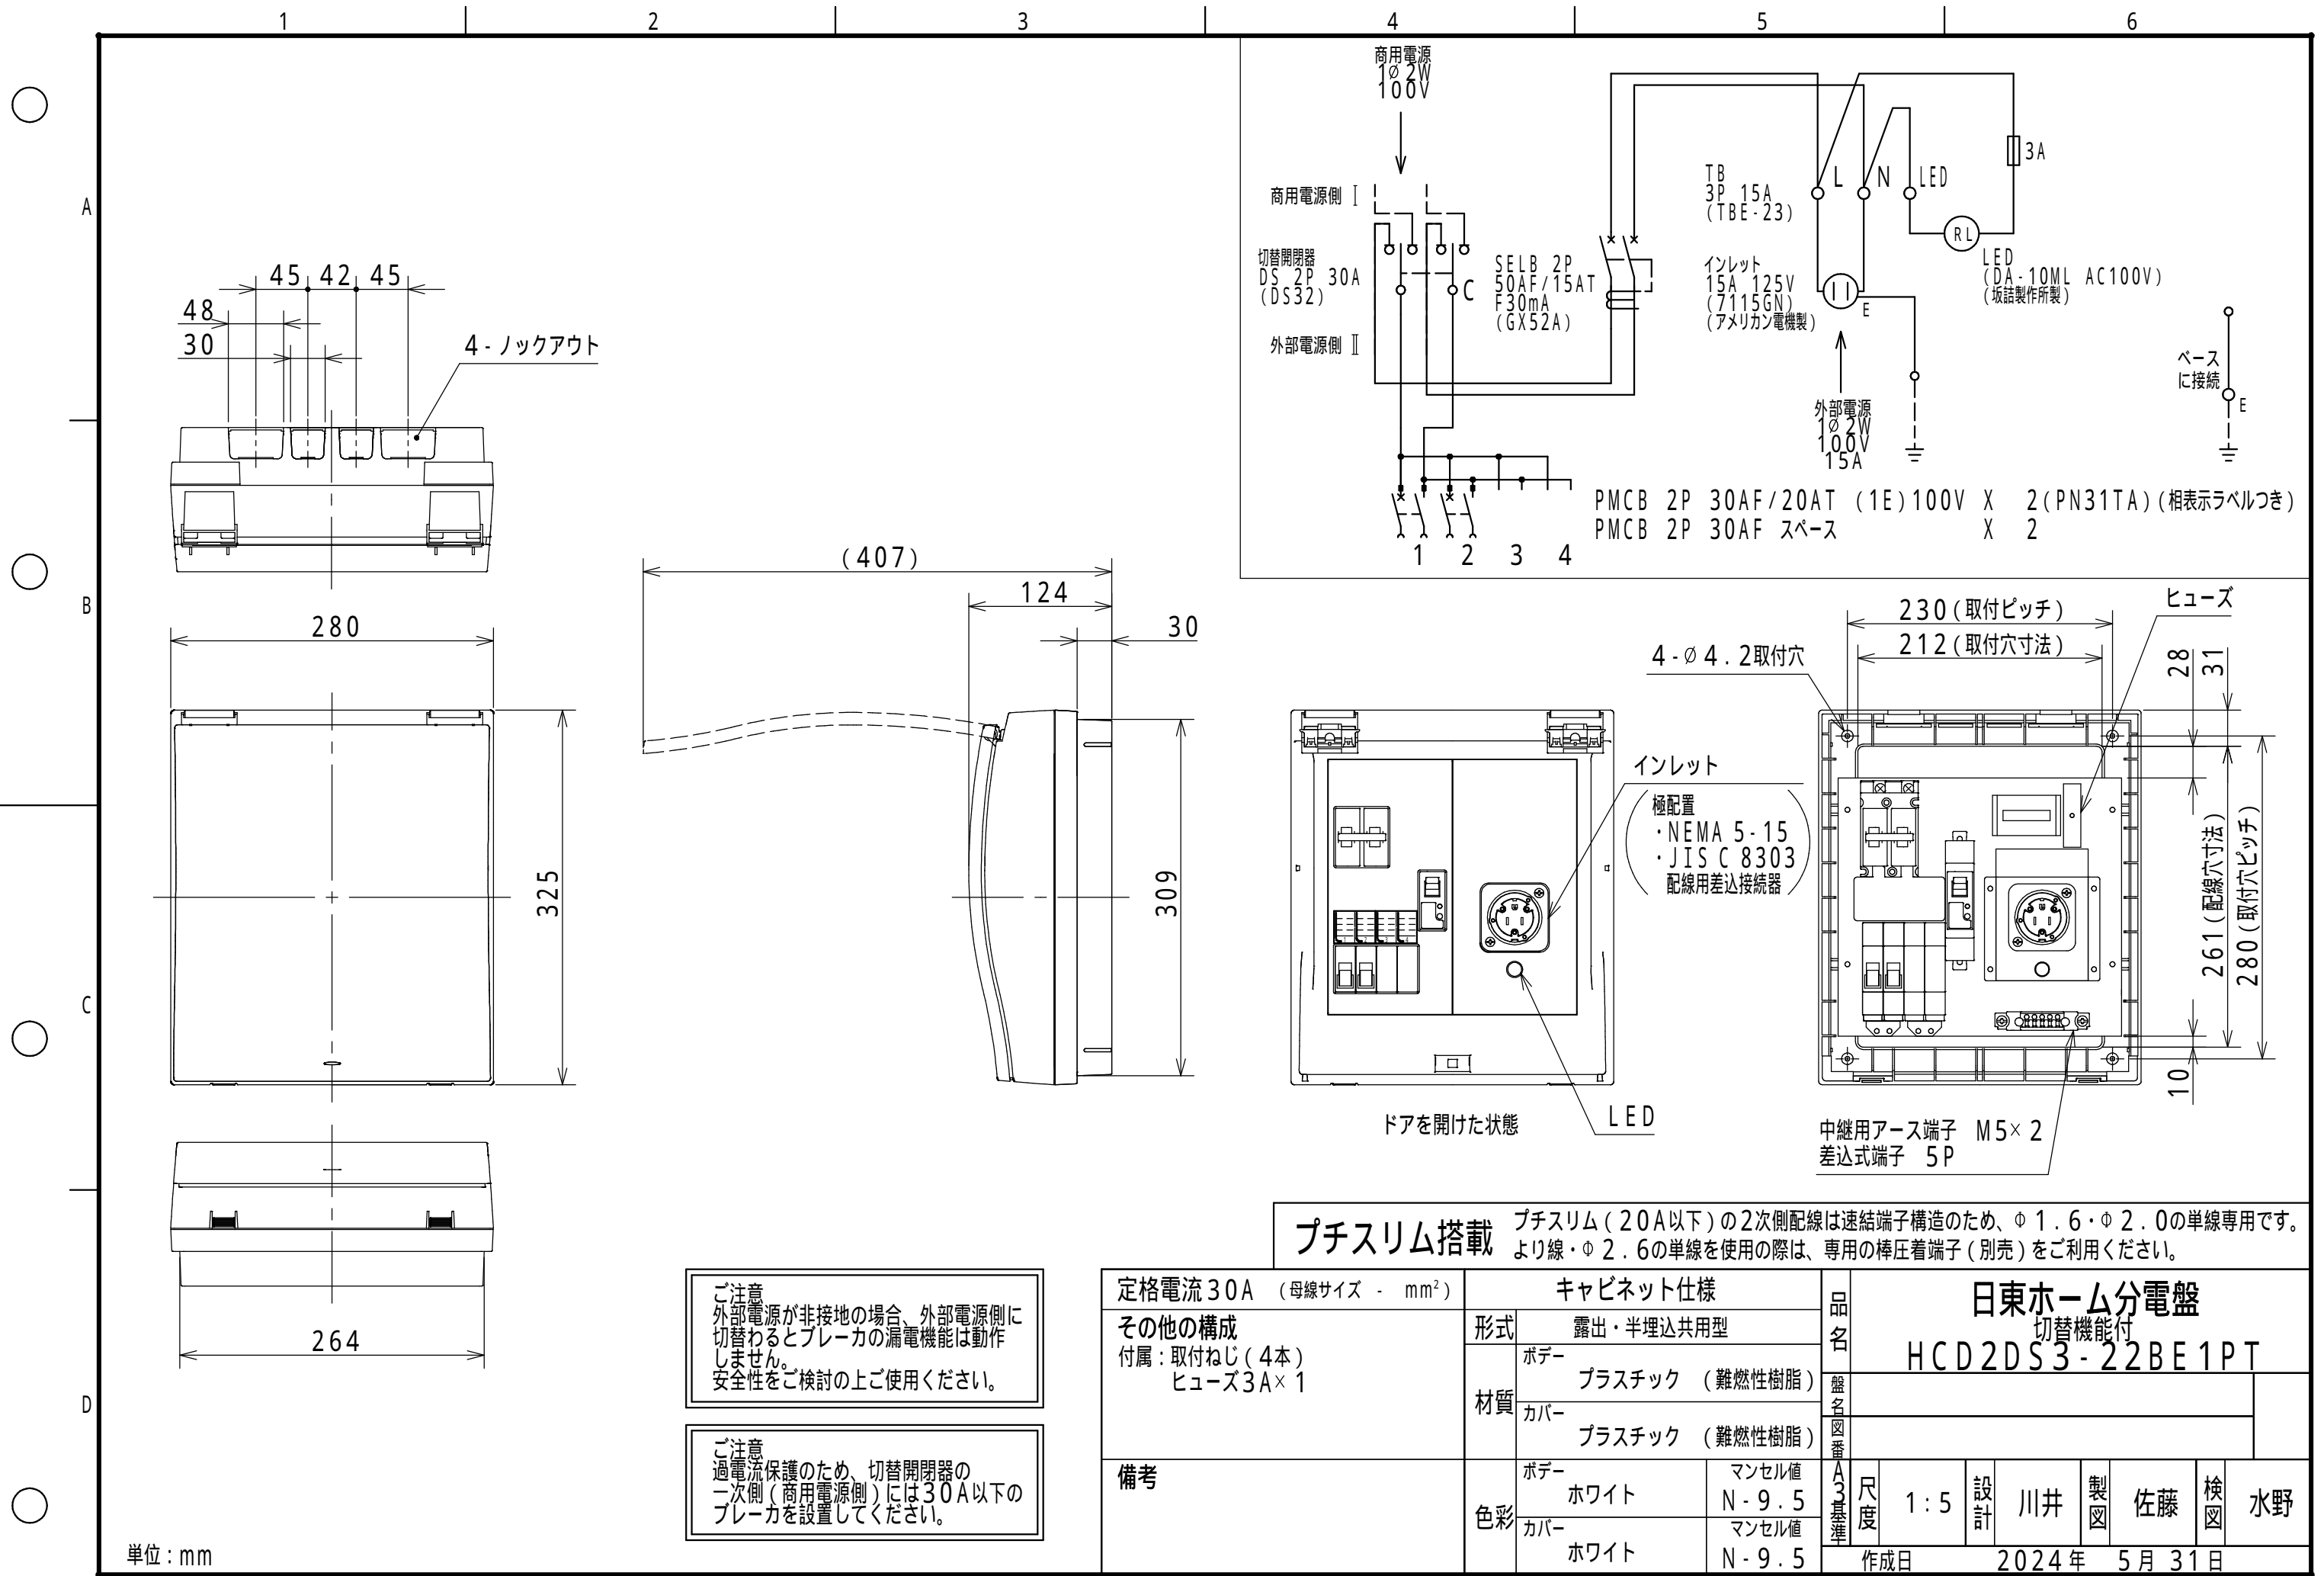

単位：mm

ご注意
外部電源が非接地の場合、外部電源側に切替わるとブレーカの漏電機能は動作しません。
安全性をご検討の上ご使用ください。

ご注意
過電流保護のため、切替開閉器の二次側（商用電源側）には30A以下のブレーカを設置してください。

ブチスリム搭載 ブチスリム（20A以下）の2次側配線は速結端子構造のため、Φ1.6・Φ2.0の単線専用です。より線・Φ2.6の単線を使用の際は、専用の棒圧着端子（別売）をご利用ください。

定格電流 30A（母線サイズ - mm ² ）		キャビネット仕様		品名	
その他の構成 付属：取付ねじ（4本） ヒューズ 3A×1		形式	露出・半埋込共用型	日東ホーム分電盤 切替機能付 HCD2DS3-22BE1PT	
		材質	ボデー プラスチック（難燃性樹脂）		
			カバー プラスチック（難燃性樹脂）		
備考		色彩	ボデー ホワイト	マンセル値 N-9.5	A3基準
			カバー ホワイト	マンセル値 N-9.5	
		尺度	1:5	設計	川井
		製図	佐藤	検図	水野
		作成日	2024年 5月 31日		