


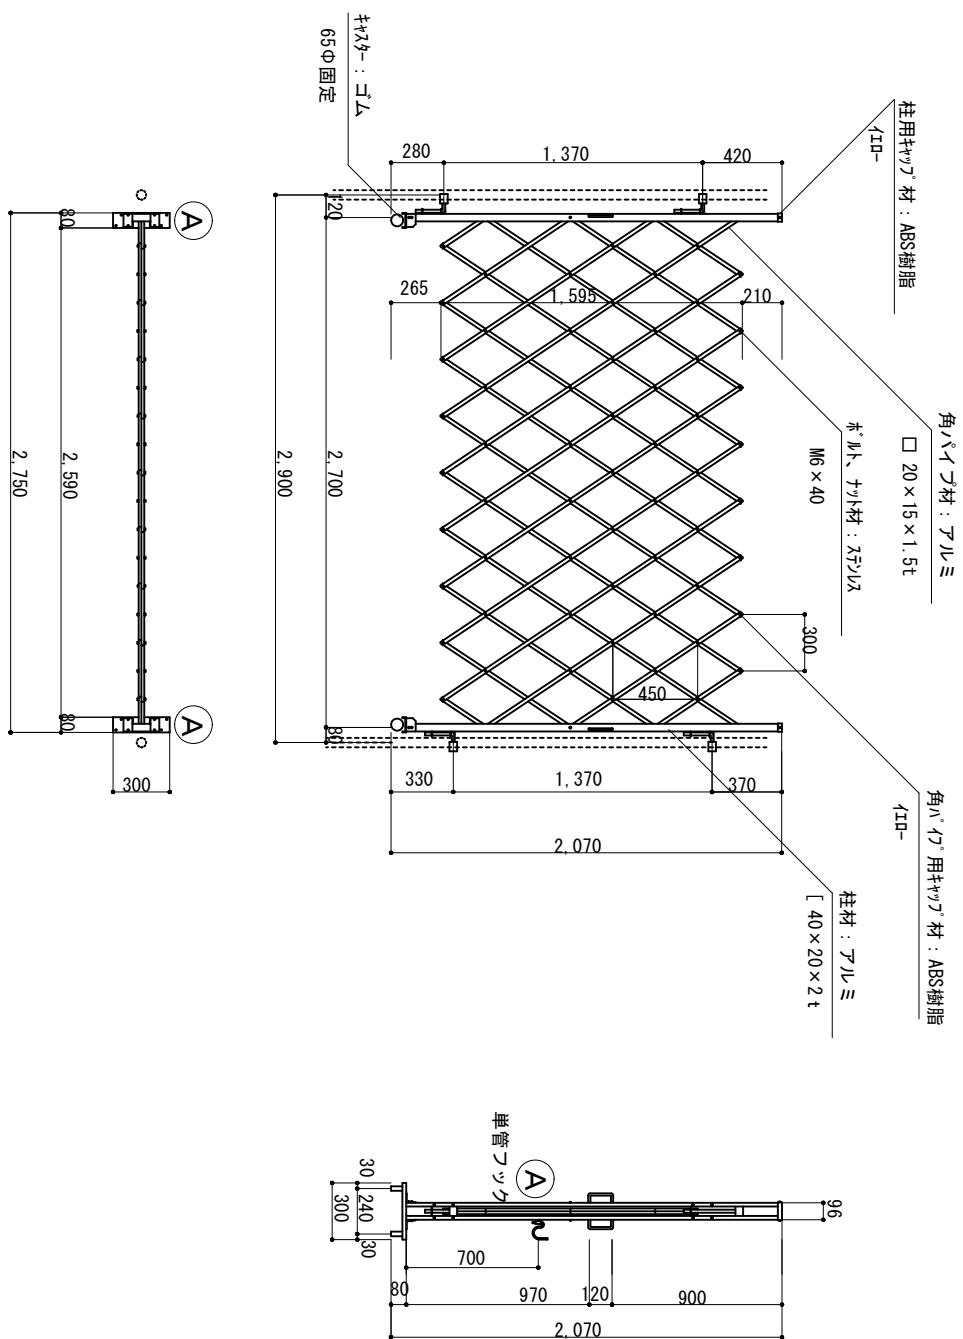

縮尺	1/40	作図日	
名称	7Mキラスゲート 21AYS-27-0		
ゲート工業 株式会社		作図者	