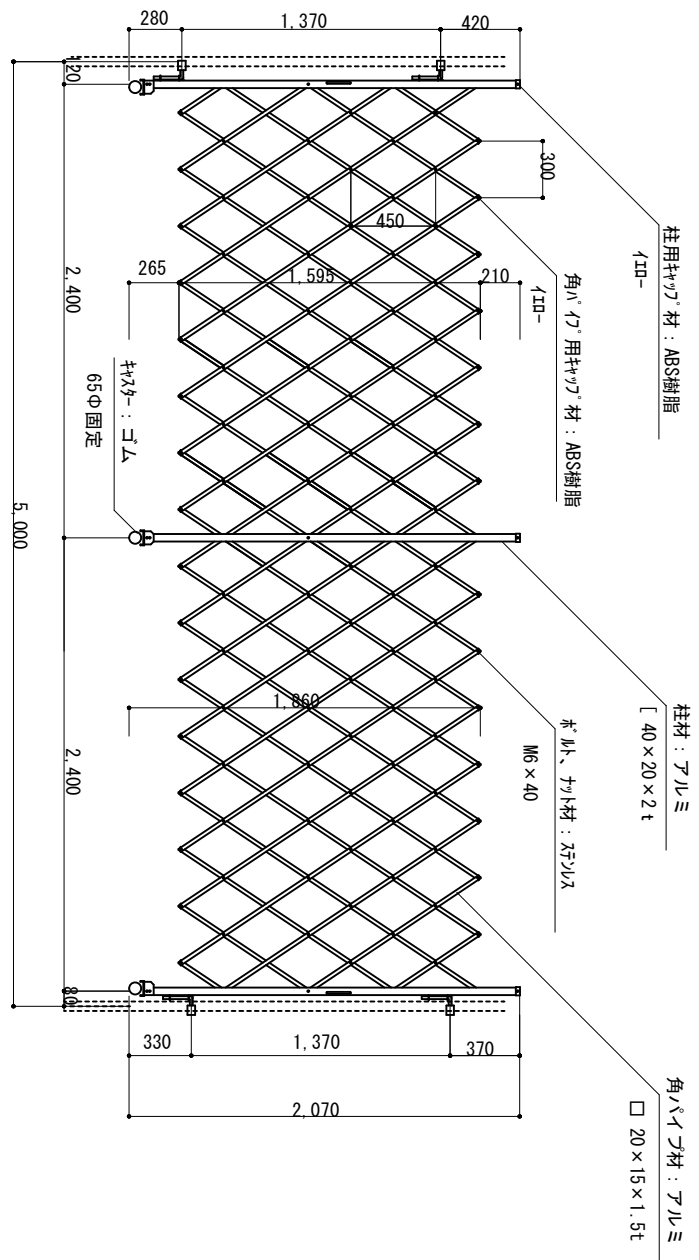


縮尺	1/40	作図日	
名称	70キヤスカーゲート 21AYS-48-24		
ゲート工業 株式会社		作図者	