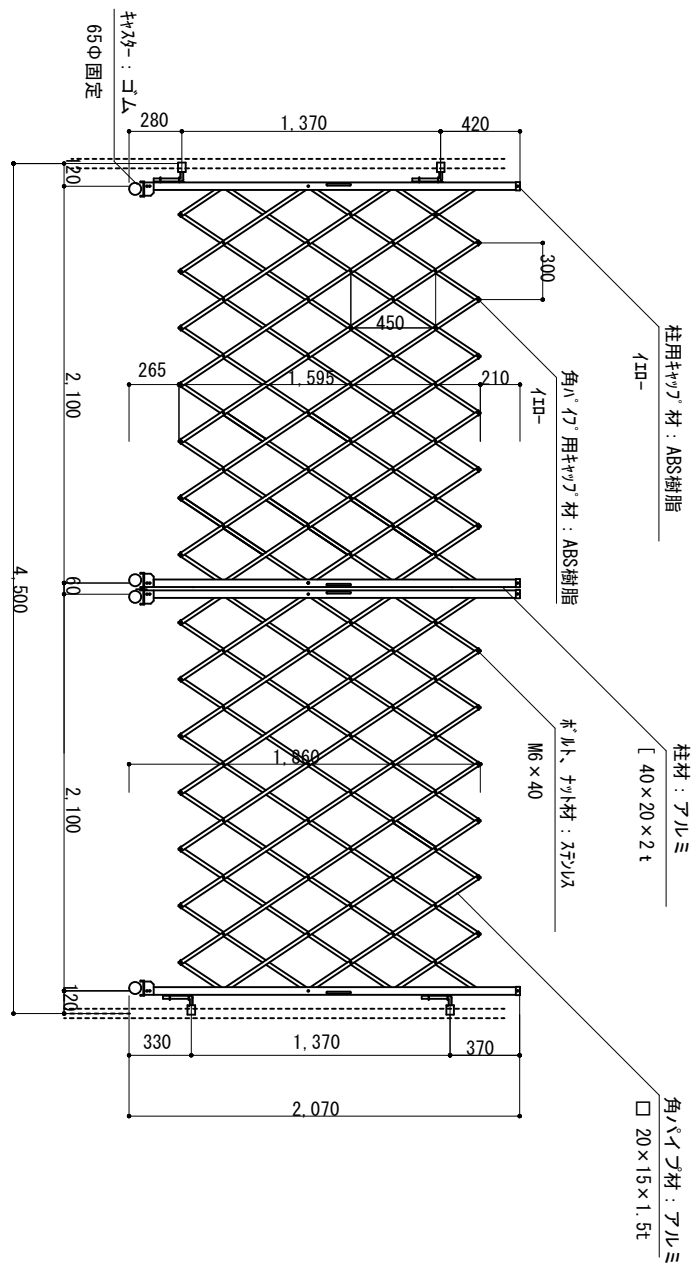


縮尺	1/40	作図日	
名称	70キヤツカーポート 21AYW-42-21		
ゲート工業 株式会社			作図者