
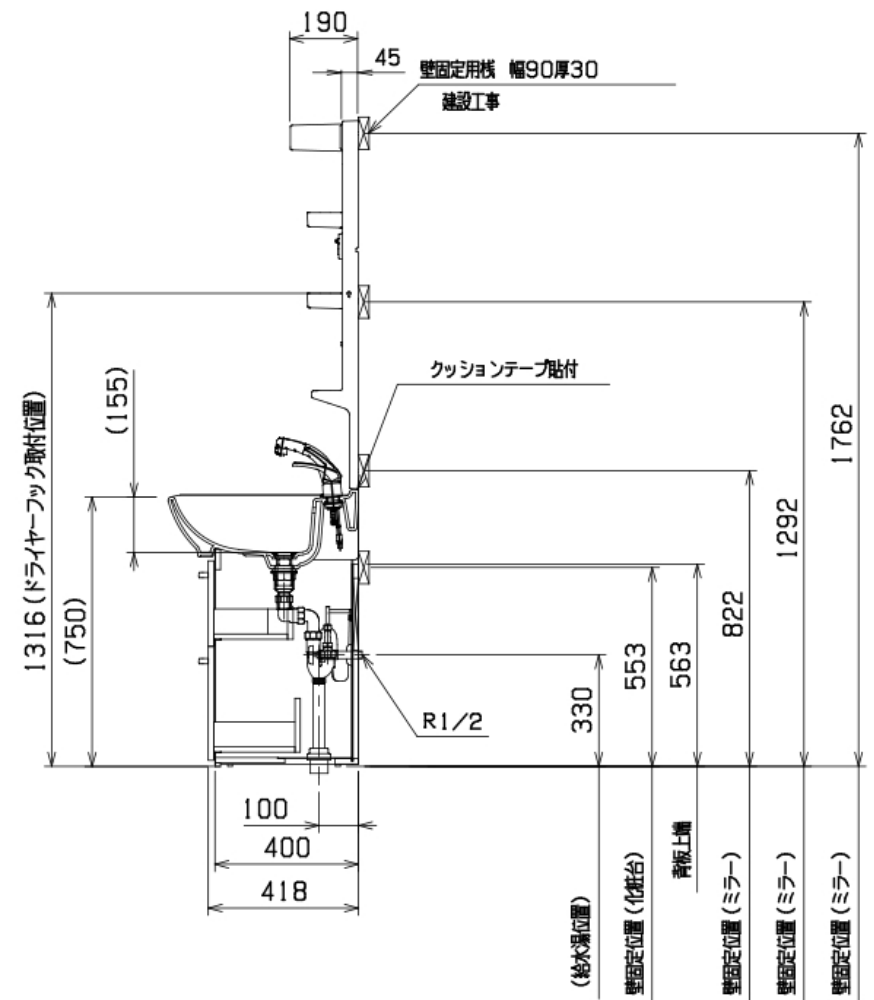
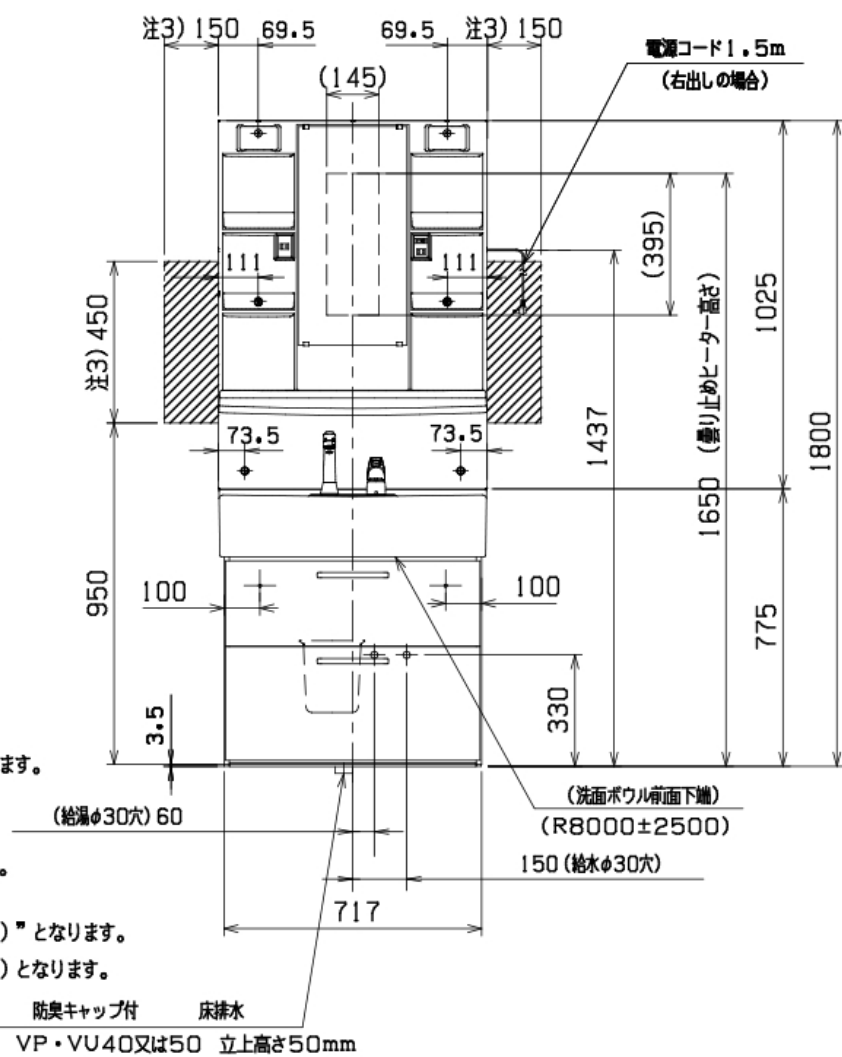
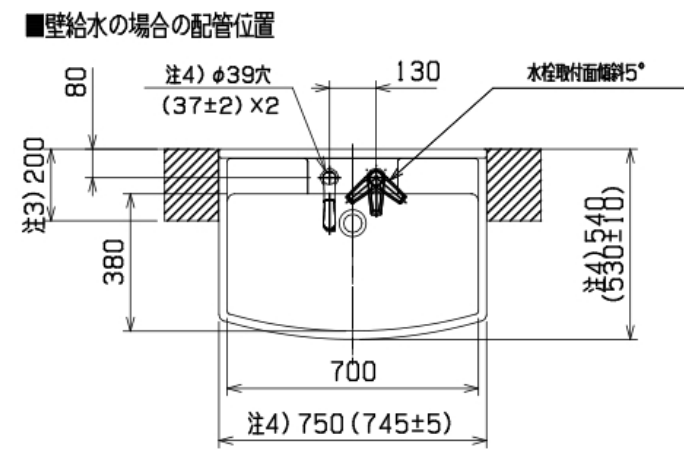


No.	名称	品番	数量	仕様
1	ミラーキャビネット1面鏡	EK-LSCM-7VLS	1	LED照明/曇り止めヒーター無
		EK-LSCM-7VLSH	1	LED照明/曇り止めヒーター有
2	洗面化粧台オールスライド ()は寒冷地仕様	EK-LSAB-74AWN (K)※	1	ボウル色:ホワイト

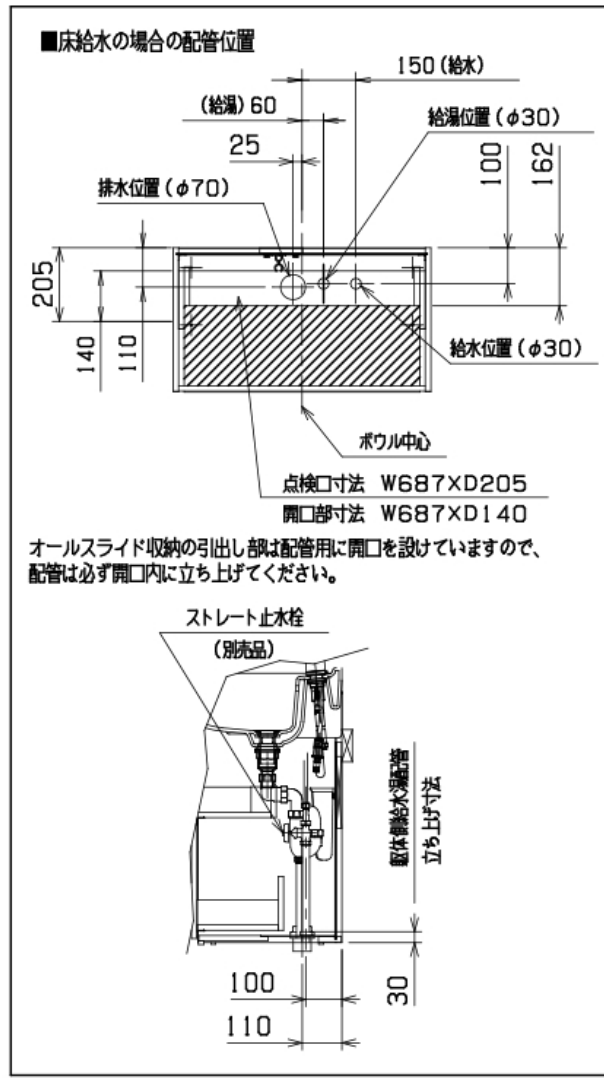

- 注1) 配管スペースの関係上、壁排水には対応できません。
- 注2) キャビネット構造の関係上、台輪による高さ対応はできません。
- 注3) ドライヤーフックをお使いになる場合には、斜線部のスペースを確保願います。
- 注4) 陶器ボウルの公差を考慮して、最大寸法で記載しております。
- 注5) 給水、給湯及び排水位置の穴は現場開けです。
- 注6) 洗面ボウルは、陶器製となり、寸法公差は他の部材よりも大きくなります。
- 注7) 電源コードの取り出しが図面と逆の場合は、
電源コードの取り出し長さ (mm) = 1500 (mm) - 開口寸法 (mm) となります。
- 注8) 給水・給湯配管と水栓の接続、建築側排水管への接続は建設工事 (管工事) となります。
- 注9) 曇り止めヒーター寸法は参考寸法です。

※本図の化粧台用取手は、扉カラー:ホワイト用となります。他の扉カラーの場合、形状が異なります。

特記	EIDAI 永大産業株式会社	名称 * * *	様邸	図名 シャンビ-ヌプレーン セット図面	縮尺 FREE	年月日 作成 2025.10.9	投影法 三角法
	EKZ-S75W4A1LL2H-01		検印	製図	訂正	図番 P010ZVZ-01	