

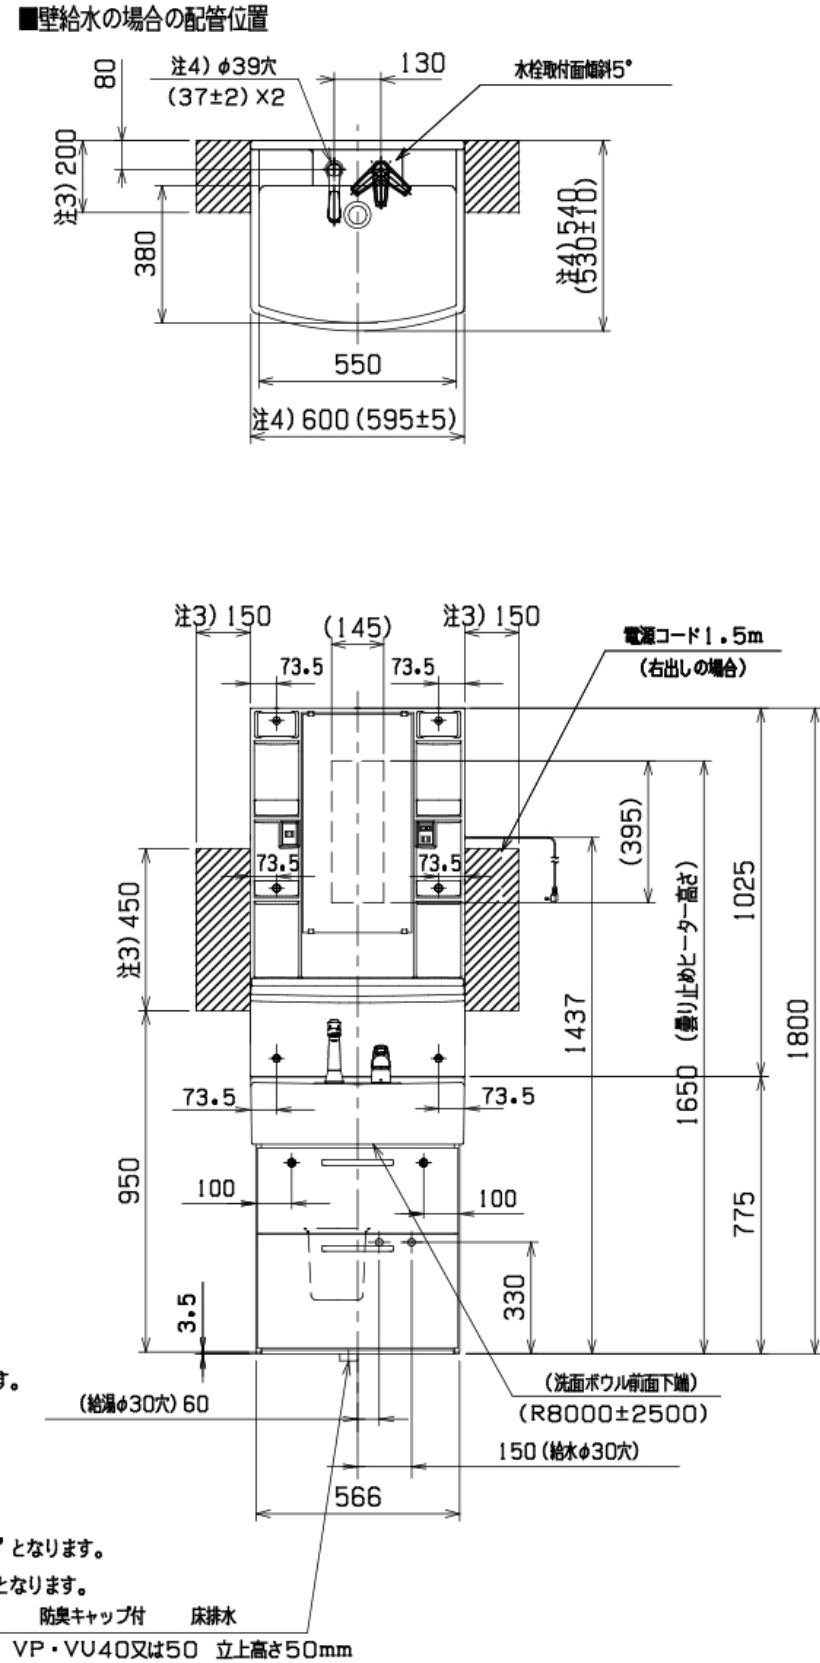


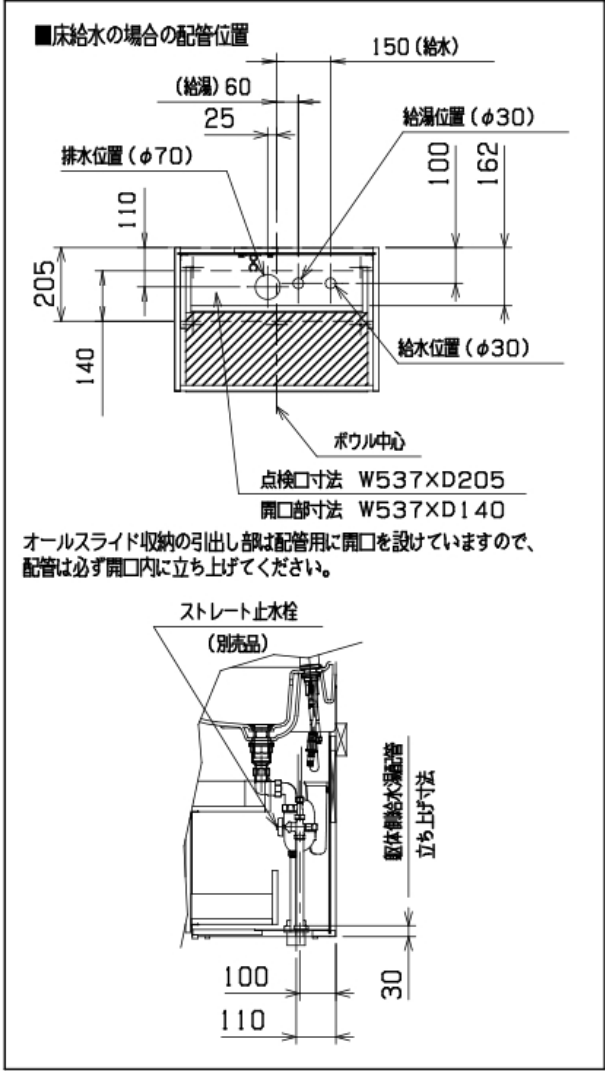

注1) 配管スペースの関係上、壁排水には対応できません。
注2) キャビネット構造の関係上、台輪による高さ対応はできません。
注3) ドライヤーフックをお使いになる場合には、斜線部のスペースを確保願います。
注4) 陶器ボウルの公差を考慮して、最大寸法で記載しております。
注5) 給水、給湯及び排水位置の穴は現場開けです。
注6) 洗面ボウルは、陶器製となり、寸法公差は他の部材よりも大きくなります。
注7) 電源コードの取り出しが図面と逆の場合は、
”電源コードの取り出し長さ (mm) = 1500 (mm) - 開口寸法 (mm)” となります。
注8) 給水・給湯配管と水栓の接続、建築側排水管への接続は建設工事 (管工事) となります。
注9) 曇り止めヒーター寸法は参考寸法です。

No	名 称	品 番	数量	仕 様
1	ミラーキャビネット1面鏡	EK-LSCM-6VLS	1	LED照明/曇り止めヒーター無
		EK-LSCM-6VLSH	1	LED照明/曇り止めヒーター有
2	洗面化粧台オールスライド ()は寒冷地仕様	EK-LSAB-64AWN (K) ※	1	ボウル色:ホワイト

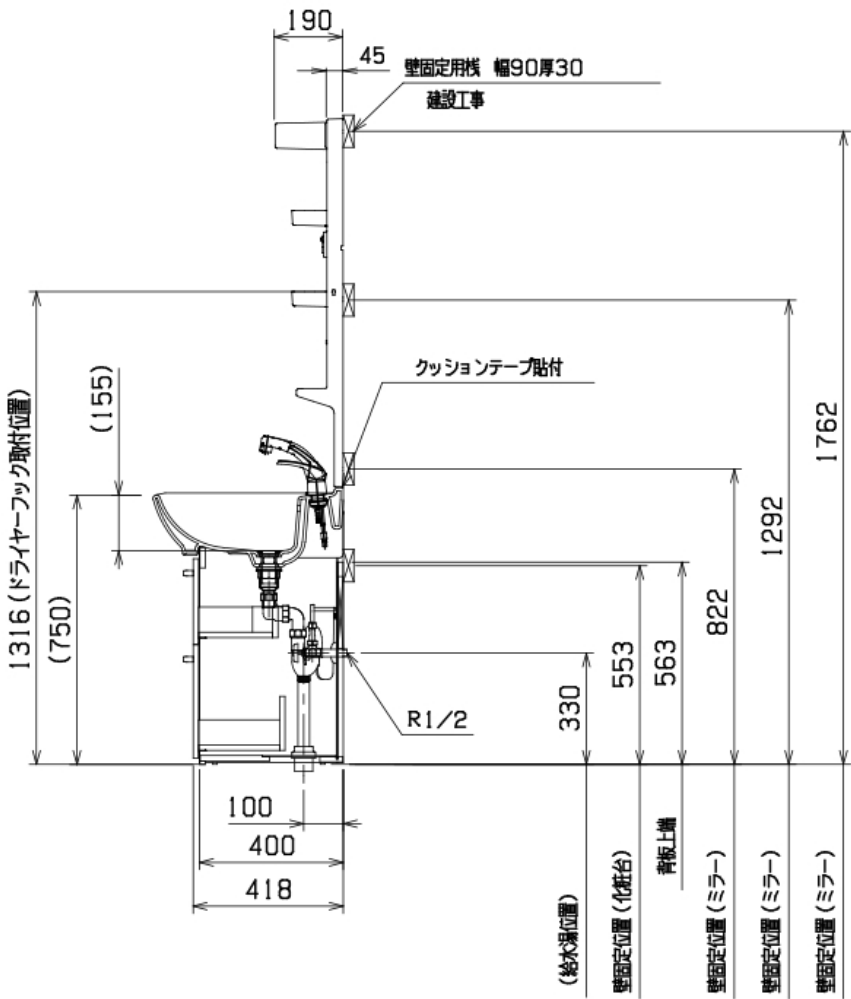

※本図の化粧台用取手は、扉カラー:ホワイト用となります。
他の扉カラーの場合、形状が異なります。