



化粧板（パネル材）の寸法
（尺度 Free）（単位mm）

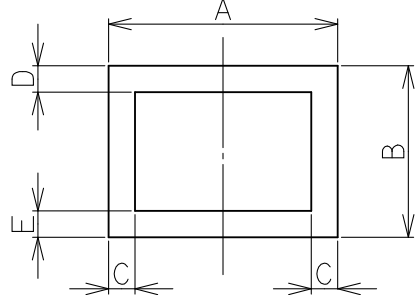

	寸法
A	433±1
B	392.5±1
C	6.5
D	6.5
E	8.5


厚さ4.5mm以上6mmまでのパネルをご使用になる場合は、
外周（斜線で指定した部分）の表面を、厚さ4.5mm以下にな
るようにけがきをしてください。

この部分をけがきする

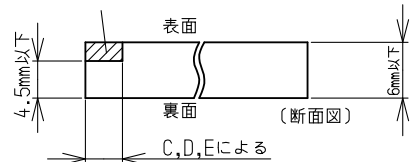


操作部

平面図

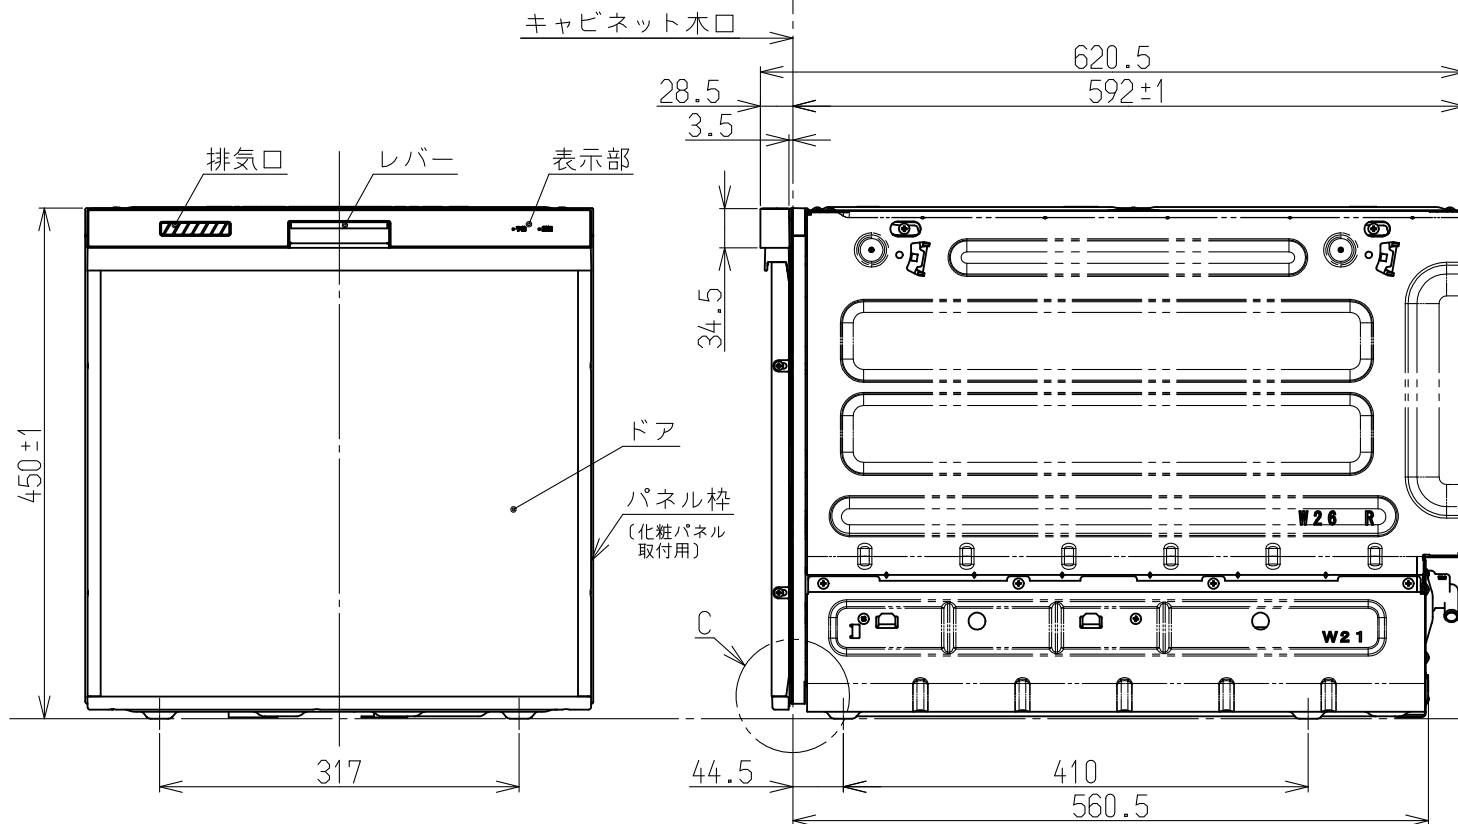


正面図

側面図

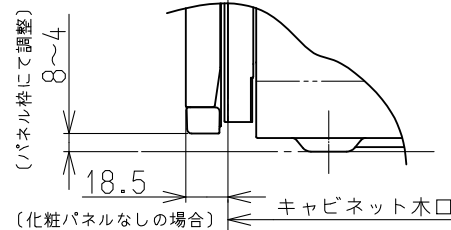


C部拡大図

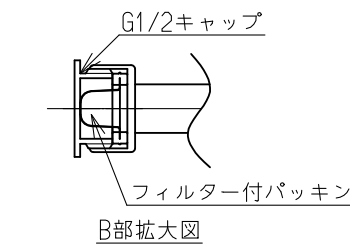


B部拡大図


A-A断面拡大図

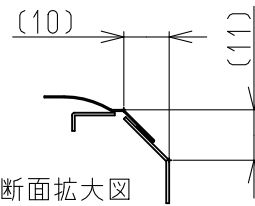

電源・アース設置位置

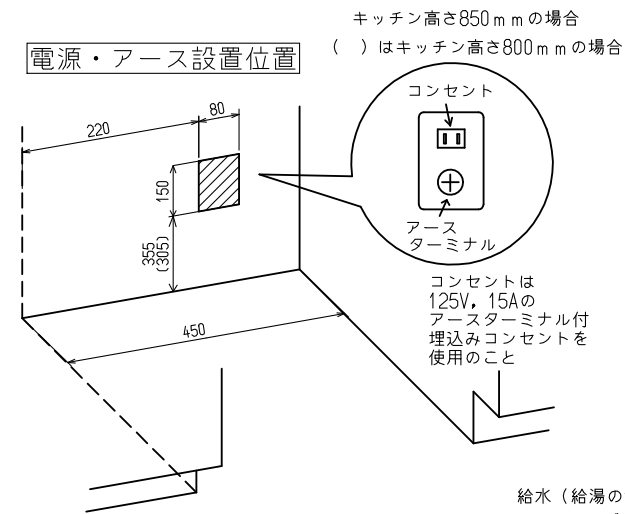

キッチン高さ850mmの場合
（ ）はキッチン高さ800mmの場合

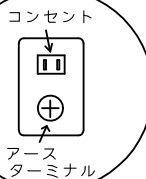


コンセントは
125V、15Aの
アースターミナル付
埋込みコンセントを
使用のこと


外形寸法 (mm)		高さ450×幅448×奥行620.5
本体重量	18.0kg	
容量 (食器点数)	食器40点と小物類	
電源	AC100V 50/60Hz 共用	
最大消費電力	665W/685W (50/60Hz)	
給水方式	給水 給湯兼用 (給湯は70℃以下)	
ヒーター	600W	
洗浄方式	ノズル噴射による加熱洗浄方式	
標準使用水量	約9.0l (水圧 0.2MPa)	
乾燥方式	ヒーター開穴通電+ファン強制送風	
温度制御方式	サーミスタによる制御	
水位検知	水位スイッチ	
電源切忘れ防止装置	マイコン制御	
温度過昇防止装置	サーミスタによる上限温度制御, 温度ヒューズ	
水槽ロック装置	マイクロスวิตチ 2コ使用	
過電流防止装置	電流ヒューズ (18A)	
水漏れ防止装置	排水ポンプの自動運転	
JQA認証番号	JQ10197-101	
日本協証登録番号	B-6	

- 給水（給湯の場合は耐熱配管） 排水（耐熱塩ビ使用のこと）
- ① アングル型止水栓（固定コマタイプ）
 - ② 硬質塩化ビニルライニング鋼管
 - ③ Rc 1/2 エルボ
 - ④ Rc 1/2 ソケット
 - ⑤ チーズ
 - ⑥ HT20
 - ⑦ HT20エルボ
 - ⑧ HT40×20チーズ
 - ⑨ VP40


床立ち上げの配管例

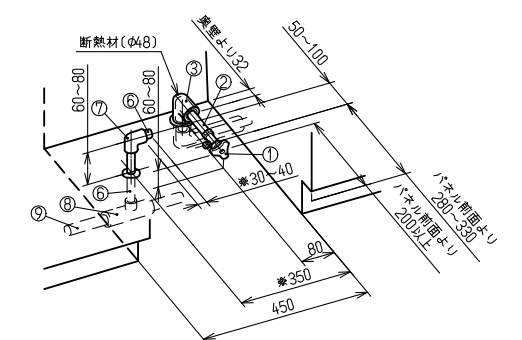

壁出しの配管例

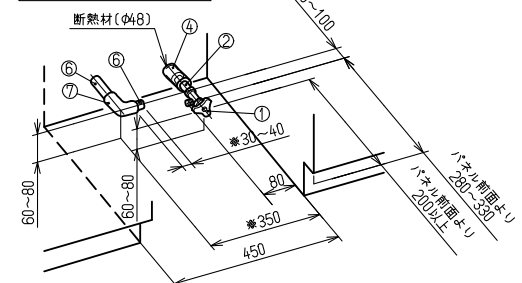

床ころがしの配管例

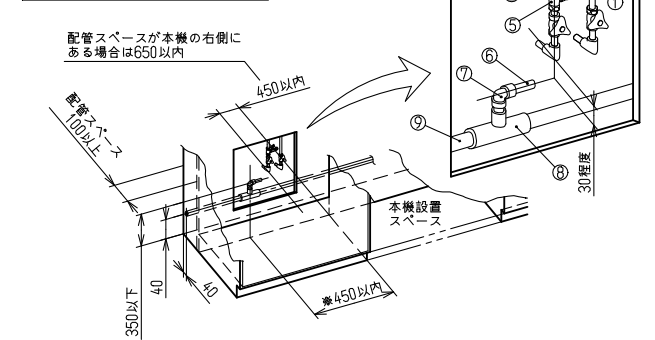

名称	外観図	品名	食器洗い乾燥機
型式	RSW-405AA-B, RSW-405AA-SV		
作成	22.12.28	尺度1:10	サイズ A3
リンナイ株式会社			